


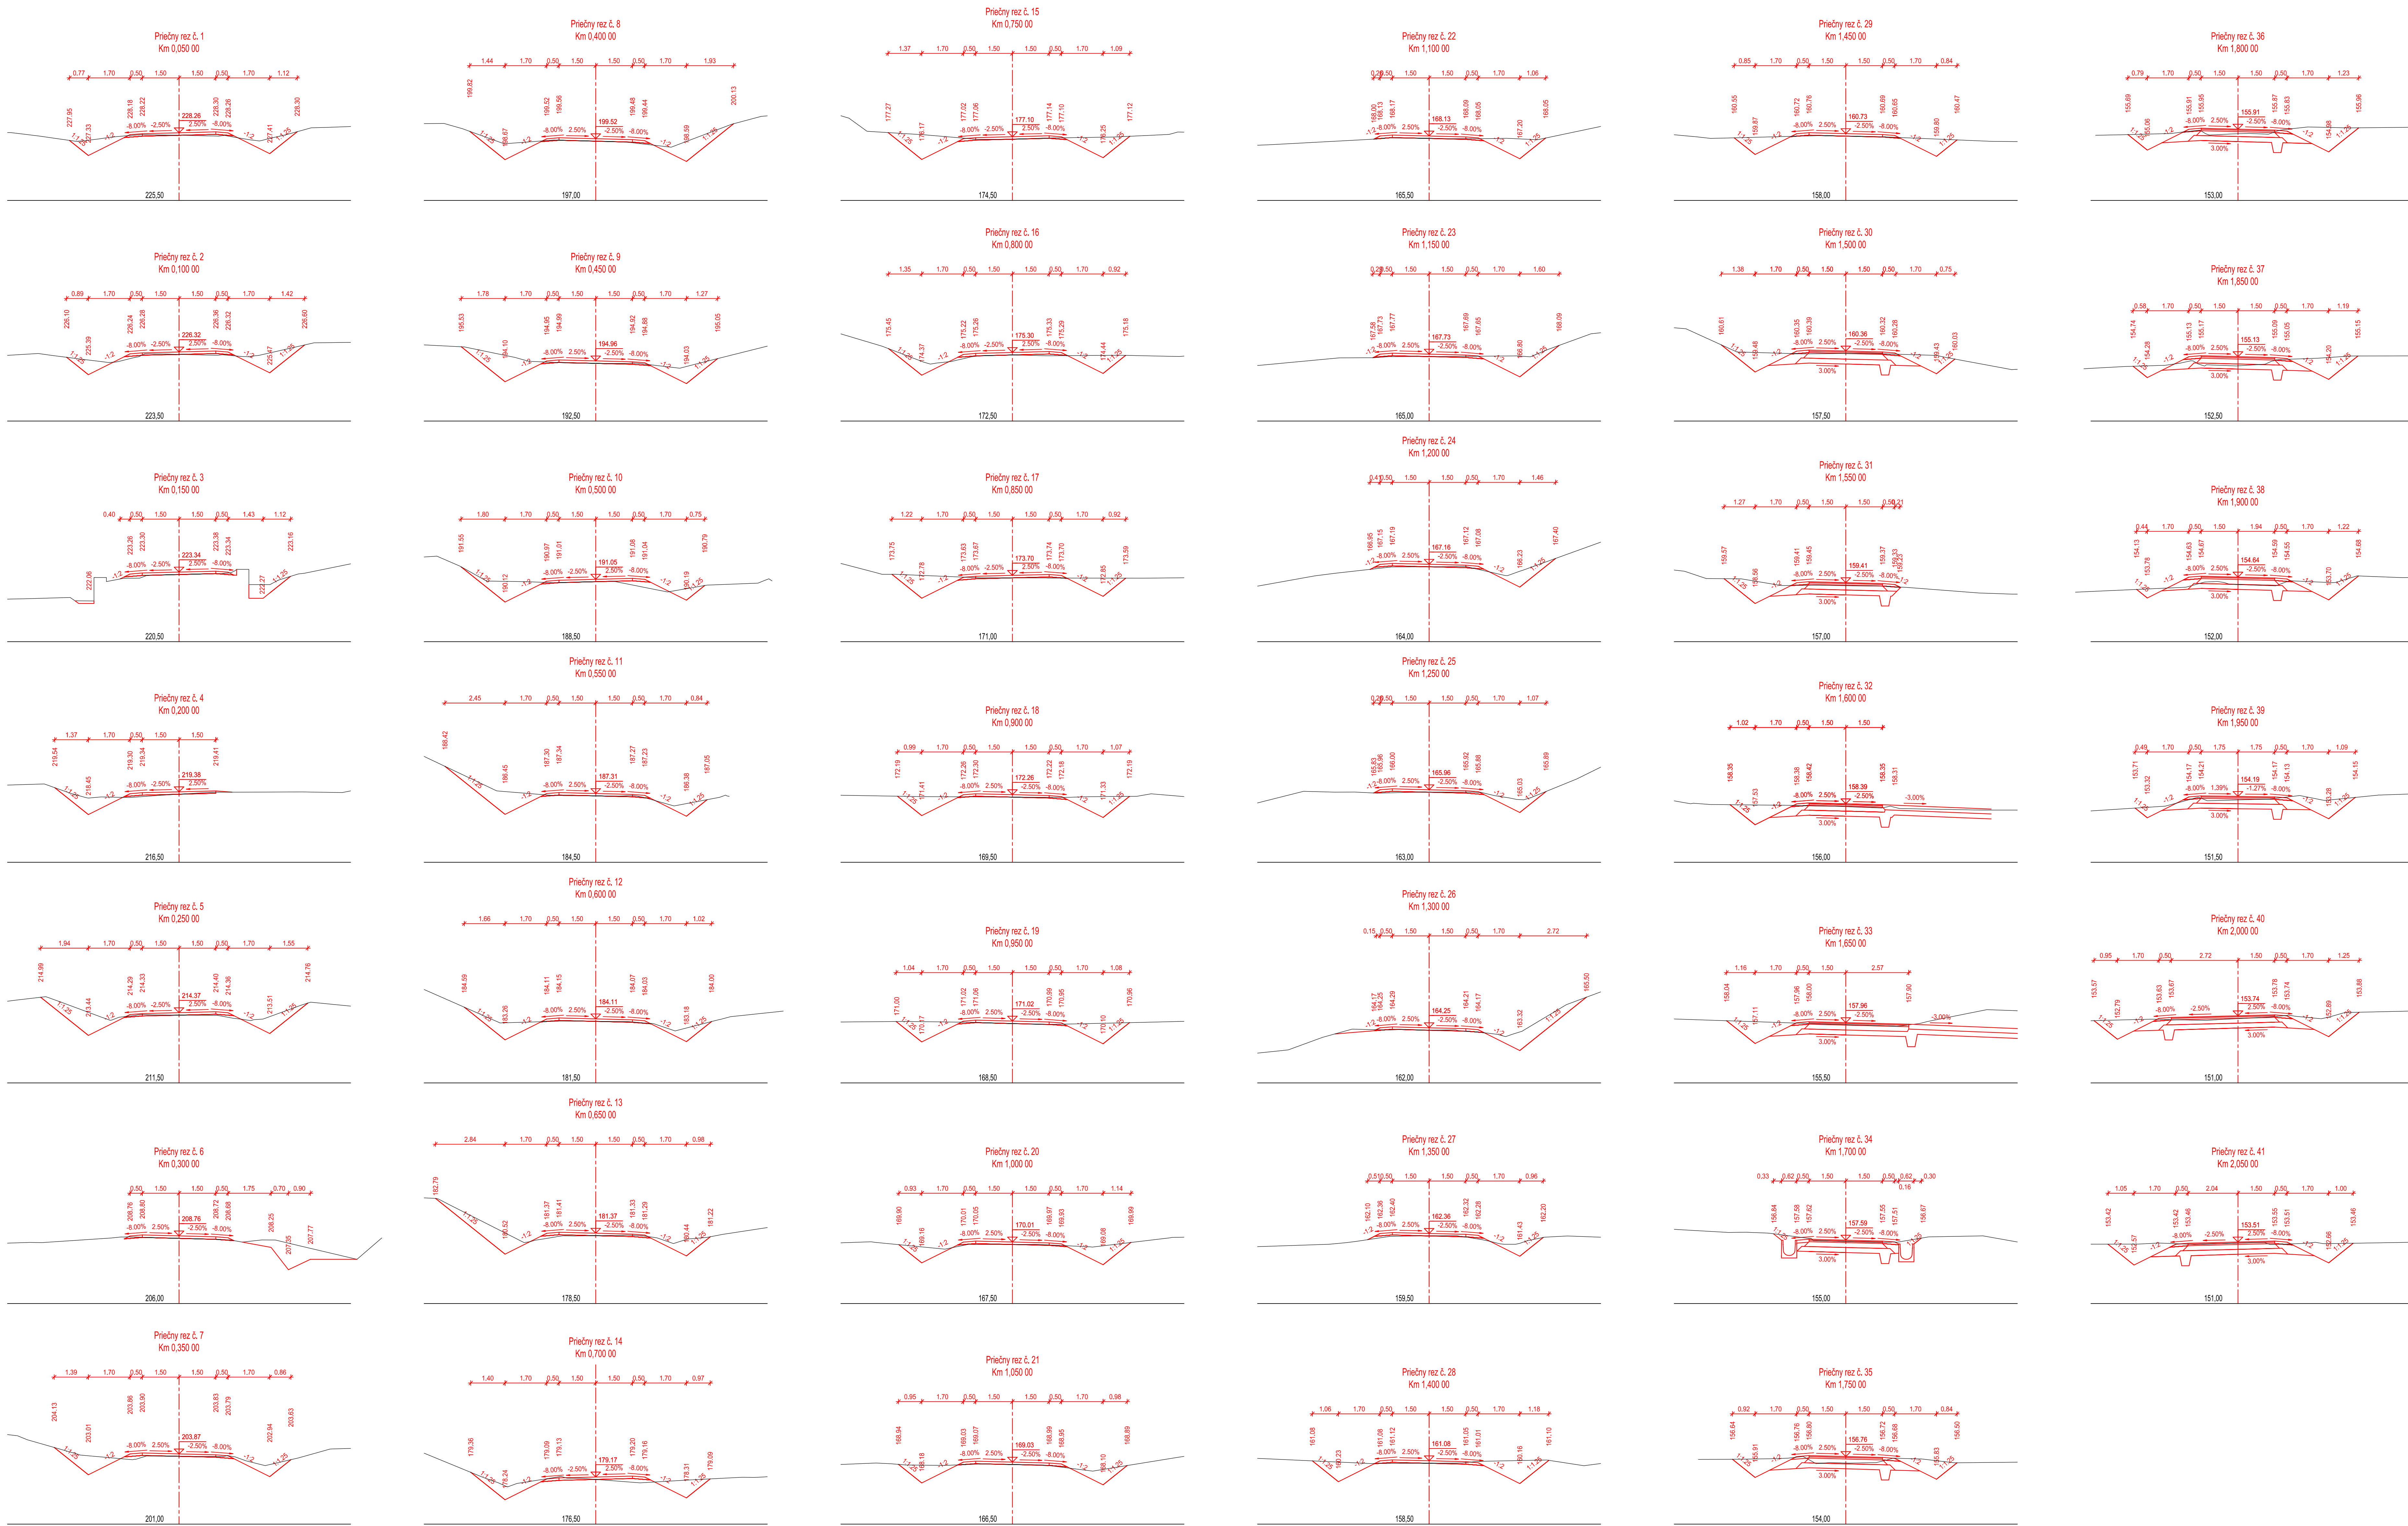

00		Zmena č. 1		Dátum		03.2018	
		Opis zmien					
HP		Zodpovedný projektant		Výpracoval/Kreslil:		Kontroloval:	
Ing. Henrich Pavúk		Ing. Andrej Blaho		Ing. Andrej Blaho		Ing. Henrich Pavúk	
				<i>Blaho</i>		<i>Pavúk</i>	
Kraj: NITRIANSKY		Okres: NOVÉ ZÁMKY		Obec: SVODIN			
Investor: Lesy SR s.p. OZ Levice, Koberňho 2, 934 01 Levice						PRÍLOHA K PROJEKTU Č. 1 PRÍLOHA	
Stavba: Lesná cesta Svodín - rekonštrukcia						Počet formátov: 18 A4	
						Dátum: 03.2018	
						Stupeň dok.: Projekt	
						2.2 5705-41-000-18-90	
						Arch. Etapa:	
						96,38	
B. VÝKRESY							
Názov:		Priečne rezy – úsek č.2		Mierka:		Por. č. v.:	
				1:100		9	

všechny systémy
SARADNOVÝ SYSTÉM JTK