


Vytyčovací výkres

Úsek č.1
M 1:1 000

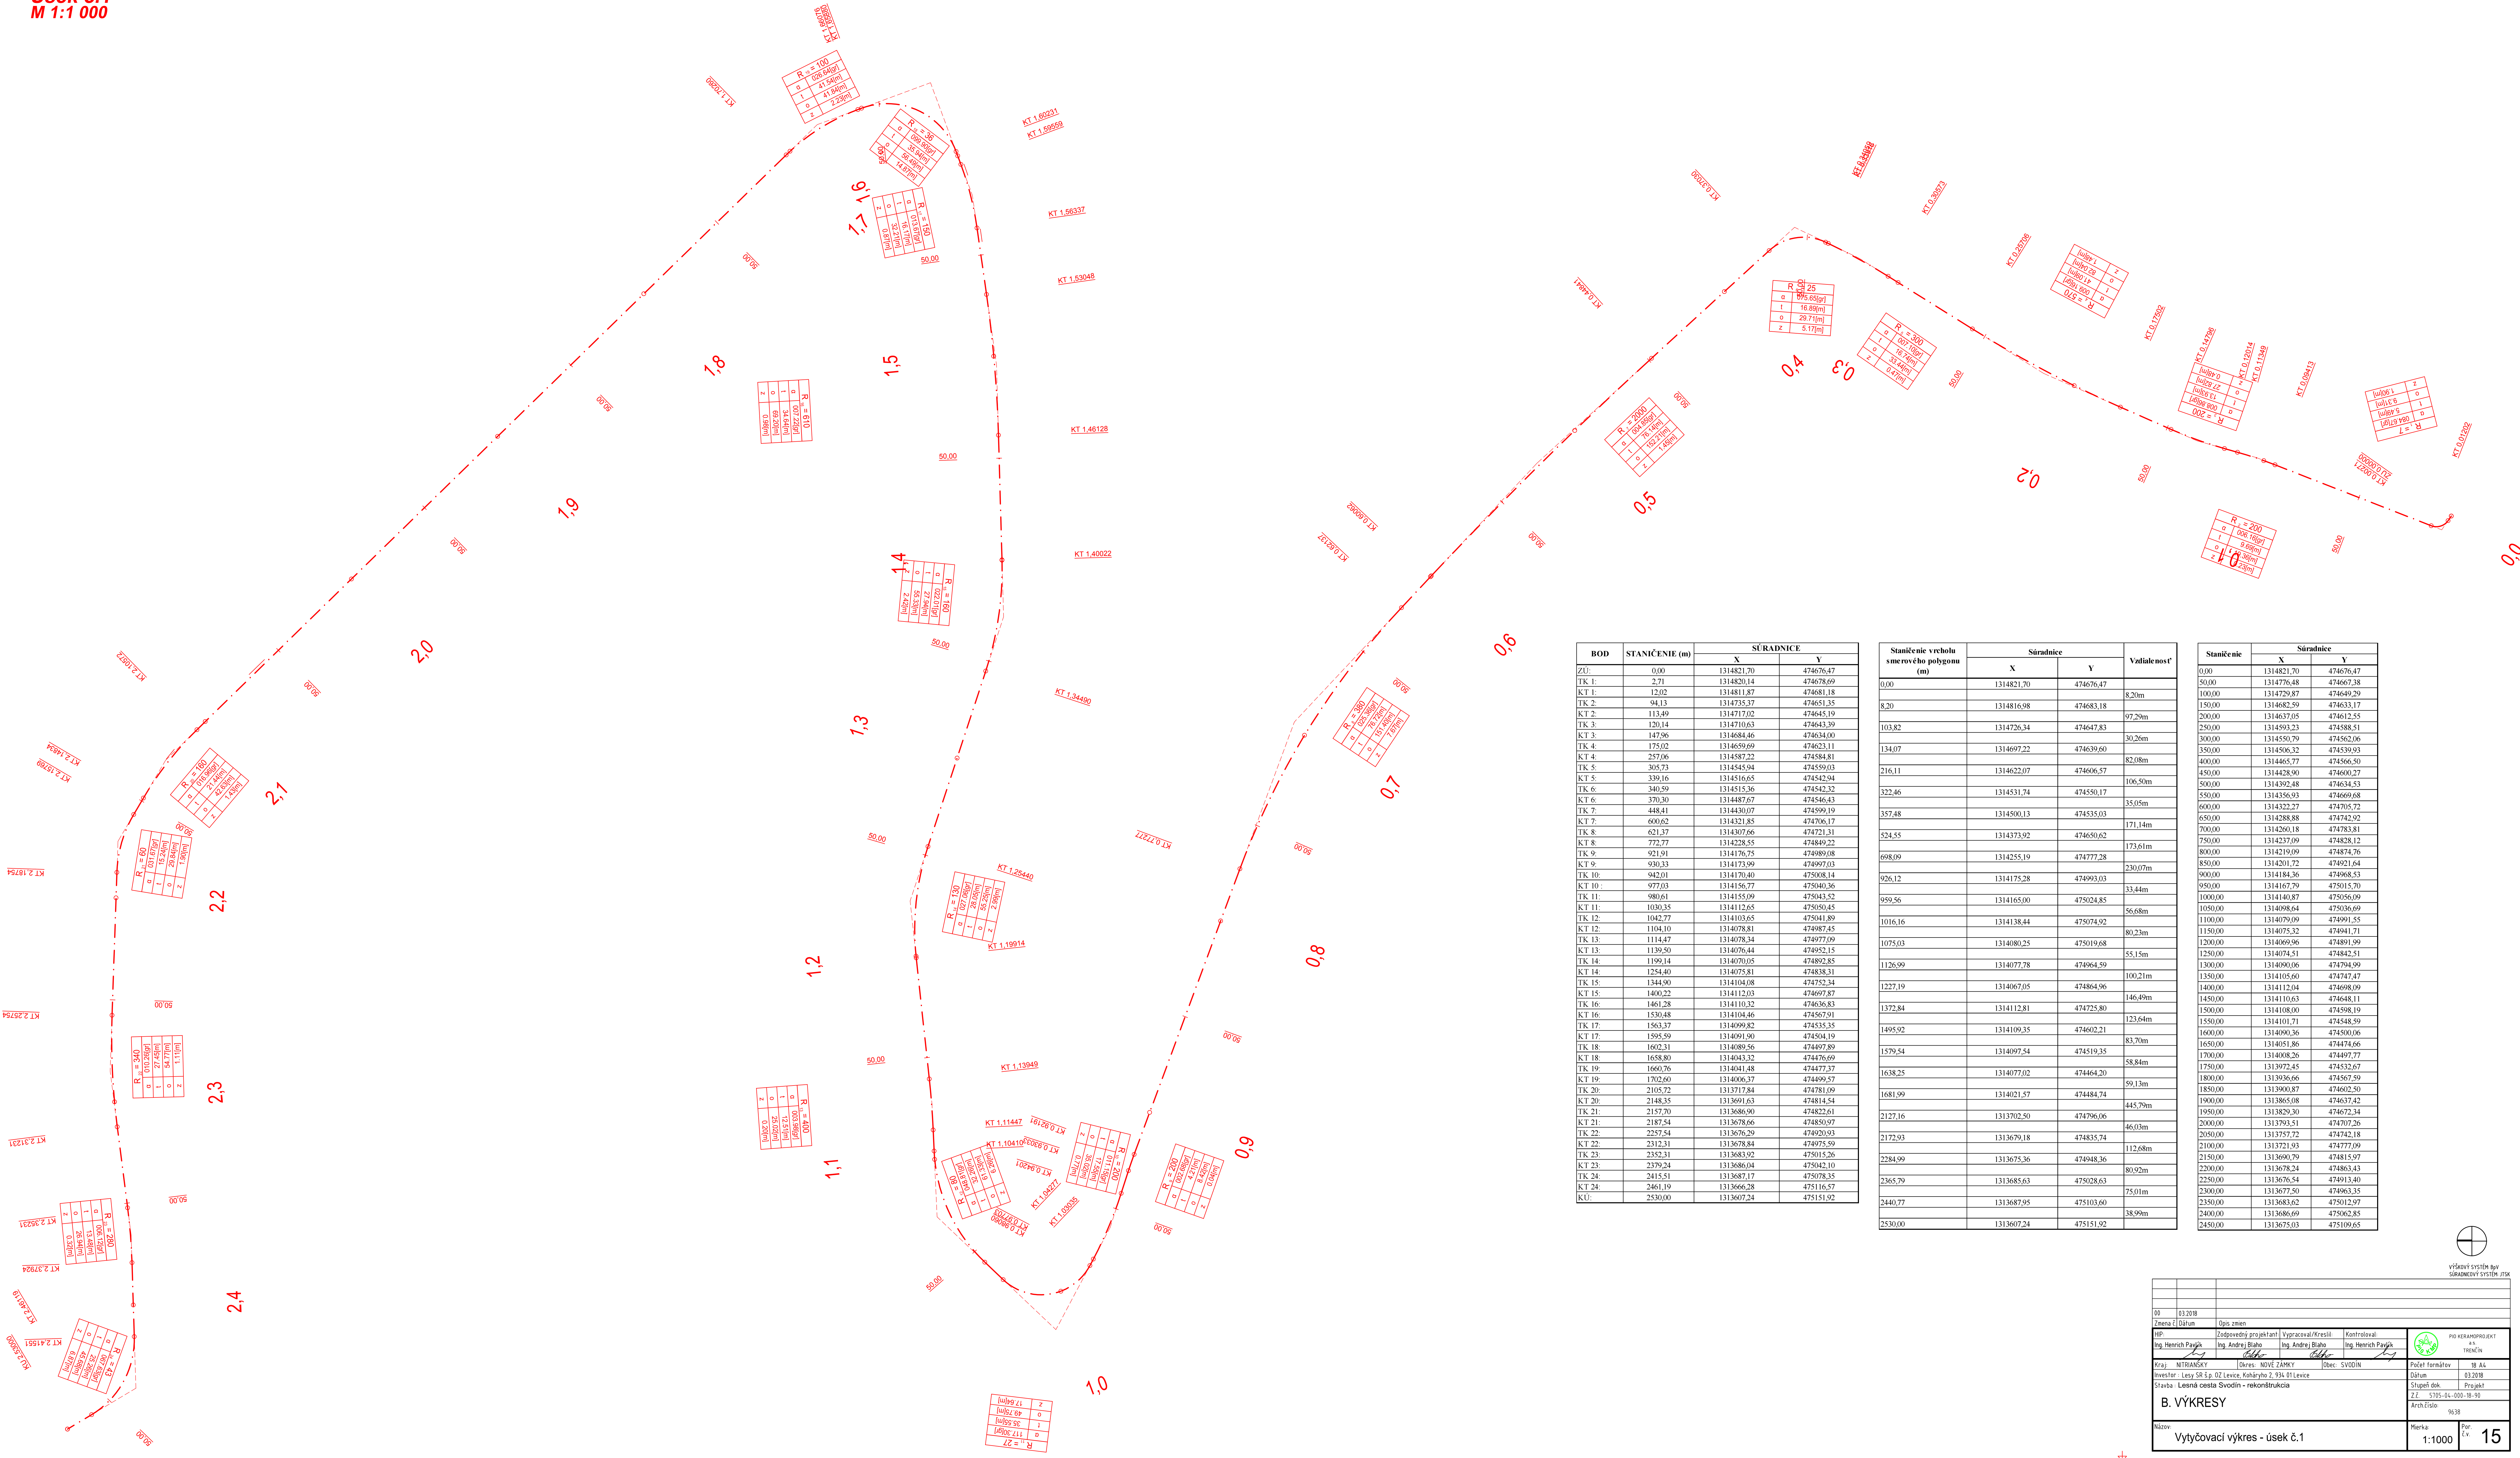

BOD	STANIČENIE (m)	SÚRADNICE	
		X	Y
ZU:	0.00	1314821.70	474676.47
TK 1:	2.71	1314820.14	474678.69
KT 1:	12.02	1314811.87	474681.18
TK 2:	94.13	1314735.37	474651.35
KT 2:	113.49	1314717.02	474645.19
TK 3:	120.14	1314710.65	474643.39
KT 3:	147.96	1314684.46	474634.00
TK 4:	175.02	1314659.69	474623.11
KT 4:	257.06	1314587.22	474584.81
TK 5:	305.73	1314545.94	474559.03
KT 5:	339.16	1314516.65	474542.94
TK 6:	340.99	1314515.36	474542.32
KT 6:	370.30	1314487.67	474546.43
TK 7:	448.41	1314430.07	474599.19
KT 7:	600.62	1314321.85	474706.17
TK 8:	621.37	1314307.66	474721.31
KT 8:	772.77	1314228.55	474849.22
TK 9:	921.91	1314176.75	474989.08
KT 9:	930.33	1314173.99	474997.03
TK 10:	942.01	1314170.40	475008.14
KT 10:	977.03	1314156.77	475040.36
TK 11:	980.61	1314155.09	475043.52
KT 11:	1030.35	1314112.65	475030.45
TK 12:	1042.77	1314103.65	475041.89
KT 12:	1104.10	1314078.81	474987.45
TK 13:	1114.47	1314078.34	474977.09
KT 13:	1139.50	1314076.44	474952.15
TK 14:	1199.14	1314070.05	474892.85
KT 14:	1254.40	1314075.81	474838.31
TK 15:	1344.90	1314104.08	474752.34
KT 15:	1400.22	1314112.03	474697.87
TK 16:	1461.28	1314110.32	474636.83
KT 16:	1530.48	1314104.46	474567.91
TK 17:	1503.37	1314099.82	474535.35
KT 17:	1595.59	1314091.90	474504.19
TK 18:	1602.31	1314089.56	474497.89
KT 18:	1658.80	1314043.32	474476.69
TK 19:	1660.76	1314041.48	474477.37
KT 19:	1702.60	1314006.37	474499.57
TK 20:	2105.72	1313717.84	474781.09
KT 20:	2148.35	1313691.63	474814.54
TK 21:	2157.70	1313686.90	474822.61
KT 21:	2187.54	1313678.66	474850.97
TK 22:	2257.54	1313676.29	474920.93
KT 22:	2312.31	1313678.84	474975.59
TK 23:	2353.31	1313683.92	475015.26
KT 23:	2379.24	1313686.04	475042.10
TK 24:	2415.51	1313687.17	475078.35
KT 24:	2461.19	1313666.28	475116.57
KU:	2530.00	1313607.24	475151.92

Staničenie vrcholu smernového polygonu (m)	Súradnice		Vzdialenosť
	X	Y	
0.00	1314821.70	474676.47	8.20m
8.20	1314816.98	474683.18	97.20m
103.82	1314726.34	474647.83	30.26m
134.07	1314697.22	474639.60	82.08m
216.11	1314622.07	474606.57	106.50m
322.46	1314531.74	474550.17	35.05m
357.48	1314500.13	474535.03	171.14m
524.55	1314373.92	474650.62	173.61m
698.09	1314255.19	474777.28	230.07m
926.12	1314175.28	474993.03	33.44m
959.56	1314165.00	475024.85	56.68m
1016.16	1314138.44	475074.92	80.23m
1075.03	1314080.25	475019.68	55.15m
1126.99	1314077.78	474964.59	100.21m
1227.19	1314067.05	474864.96	146.49m
1372.84	1314112.81	474725.80	123.64m
1495.92	1314109.35	474602.21	83.70m
1579.54	1314097.54	474519.35	58.84m
1638.25	1314077.02	474464.20	99.13m
1681.99	1314021.57	474484.74	445.79m
2127.16	1313702.50	474796.06	46.03m
2172.93	1313679.18	474835.74	112.68m
2284.99	1313675.36	474948.36	80.92m
2365.79	1313685.63	475028.63	75.01m
2440.77	1313687.95	475103.60	38.99m
2530.00	1313607.24	475151.92	

Staničenie	Súradnice	
	X	Y
0.00	1314821.70	474676.47
50.00	1314776.48	474667.38
100.00	1314729.87	474649.29
150.00	1314682.59	474633.17
200.00	1314637.05	474612.55
250.00	1314593.23	474588.51
300.00	1314550.79	474562.06
350.00	1314506.32	474539.93
400.00	1314465.77	474566.50
450.00	1314428.90	474600.27
500.00	1314392.48	474634.53
550.00	1314356.93	474669.68
600.00	1314322.27	474705.72
650.00	1314288.88	474742.92
700.00	1314260.18	474783.81
750.00	1314237.69	474828.12
800.00	1314219.09	474874.76
850.00	1314201.72	474921.64
900.00	1314184.36	474968.53
950.00	1314167.79	475015.70
1000.00	1314140.87	475056.09
1050.00	1314098.64	475036.69
1100.00	1314079.09	474991.55
1150.00	1314075.32	474941.71
1200.00	1314069.96	474891.99
1250.00	1314074.51	474842.51
1300.00	1314090.06	474794.99
1350.00	1314105.60	474747.47
1400.00	1314112.04	474698.09
1450.00	1314110.63	474648.11
1500.00	1314108.00	474598.19
1550.00	1314101.71	474548.59
1600.00	1314090.36	474500.06
1650.00	1314051.86	474474.66
1700.00	1314008.26	474497.77
1750.00	1313972.45	474532.67
1800.00	1313936.66	474567.59
1850.00	1313900.87	474602.50
1900.00	1313865.08	474637.42
1950.00	1313829.30	474672.34
2000.00	1313793.51	474707.26
2050.00	1313757.72	474742.18
2100.00	1313721.93	474777.09
2150.00	1313690.79	474815.97
2200.00	1313678.24	474863.43
2250.00	1313676.54	474913.40
2300.00	1313677.50	474963.35
2350.00	1313683.62	475012.97
2400.00	1313686.69	475062.85
2450.00	1313675.03	475109.65

00 03.2018

Zmena 1/01

01 03.2018

02 03.2018

