/ Uložené: 23. 5. 2014 11:03:07 / Užívateľ: Juraj Furman / Tlač: 23. 5. 2014 11:08:19 /

/ Filename: A61_2013_HaZÚ BA_HS RADLINSKÉHO_REKONŠTRUKCIA OBJEKTU.dwg /

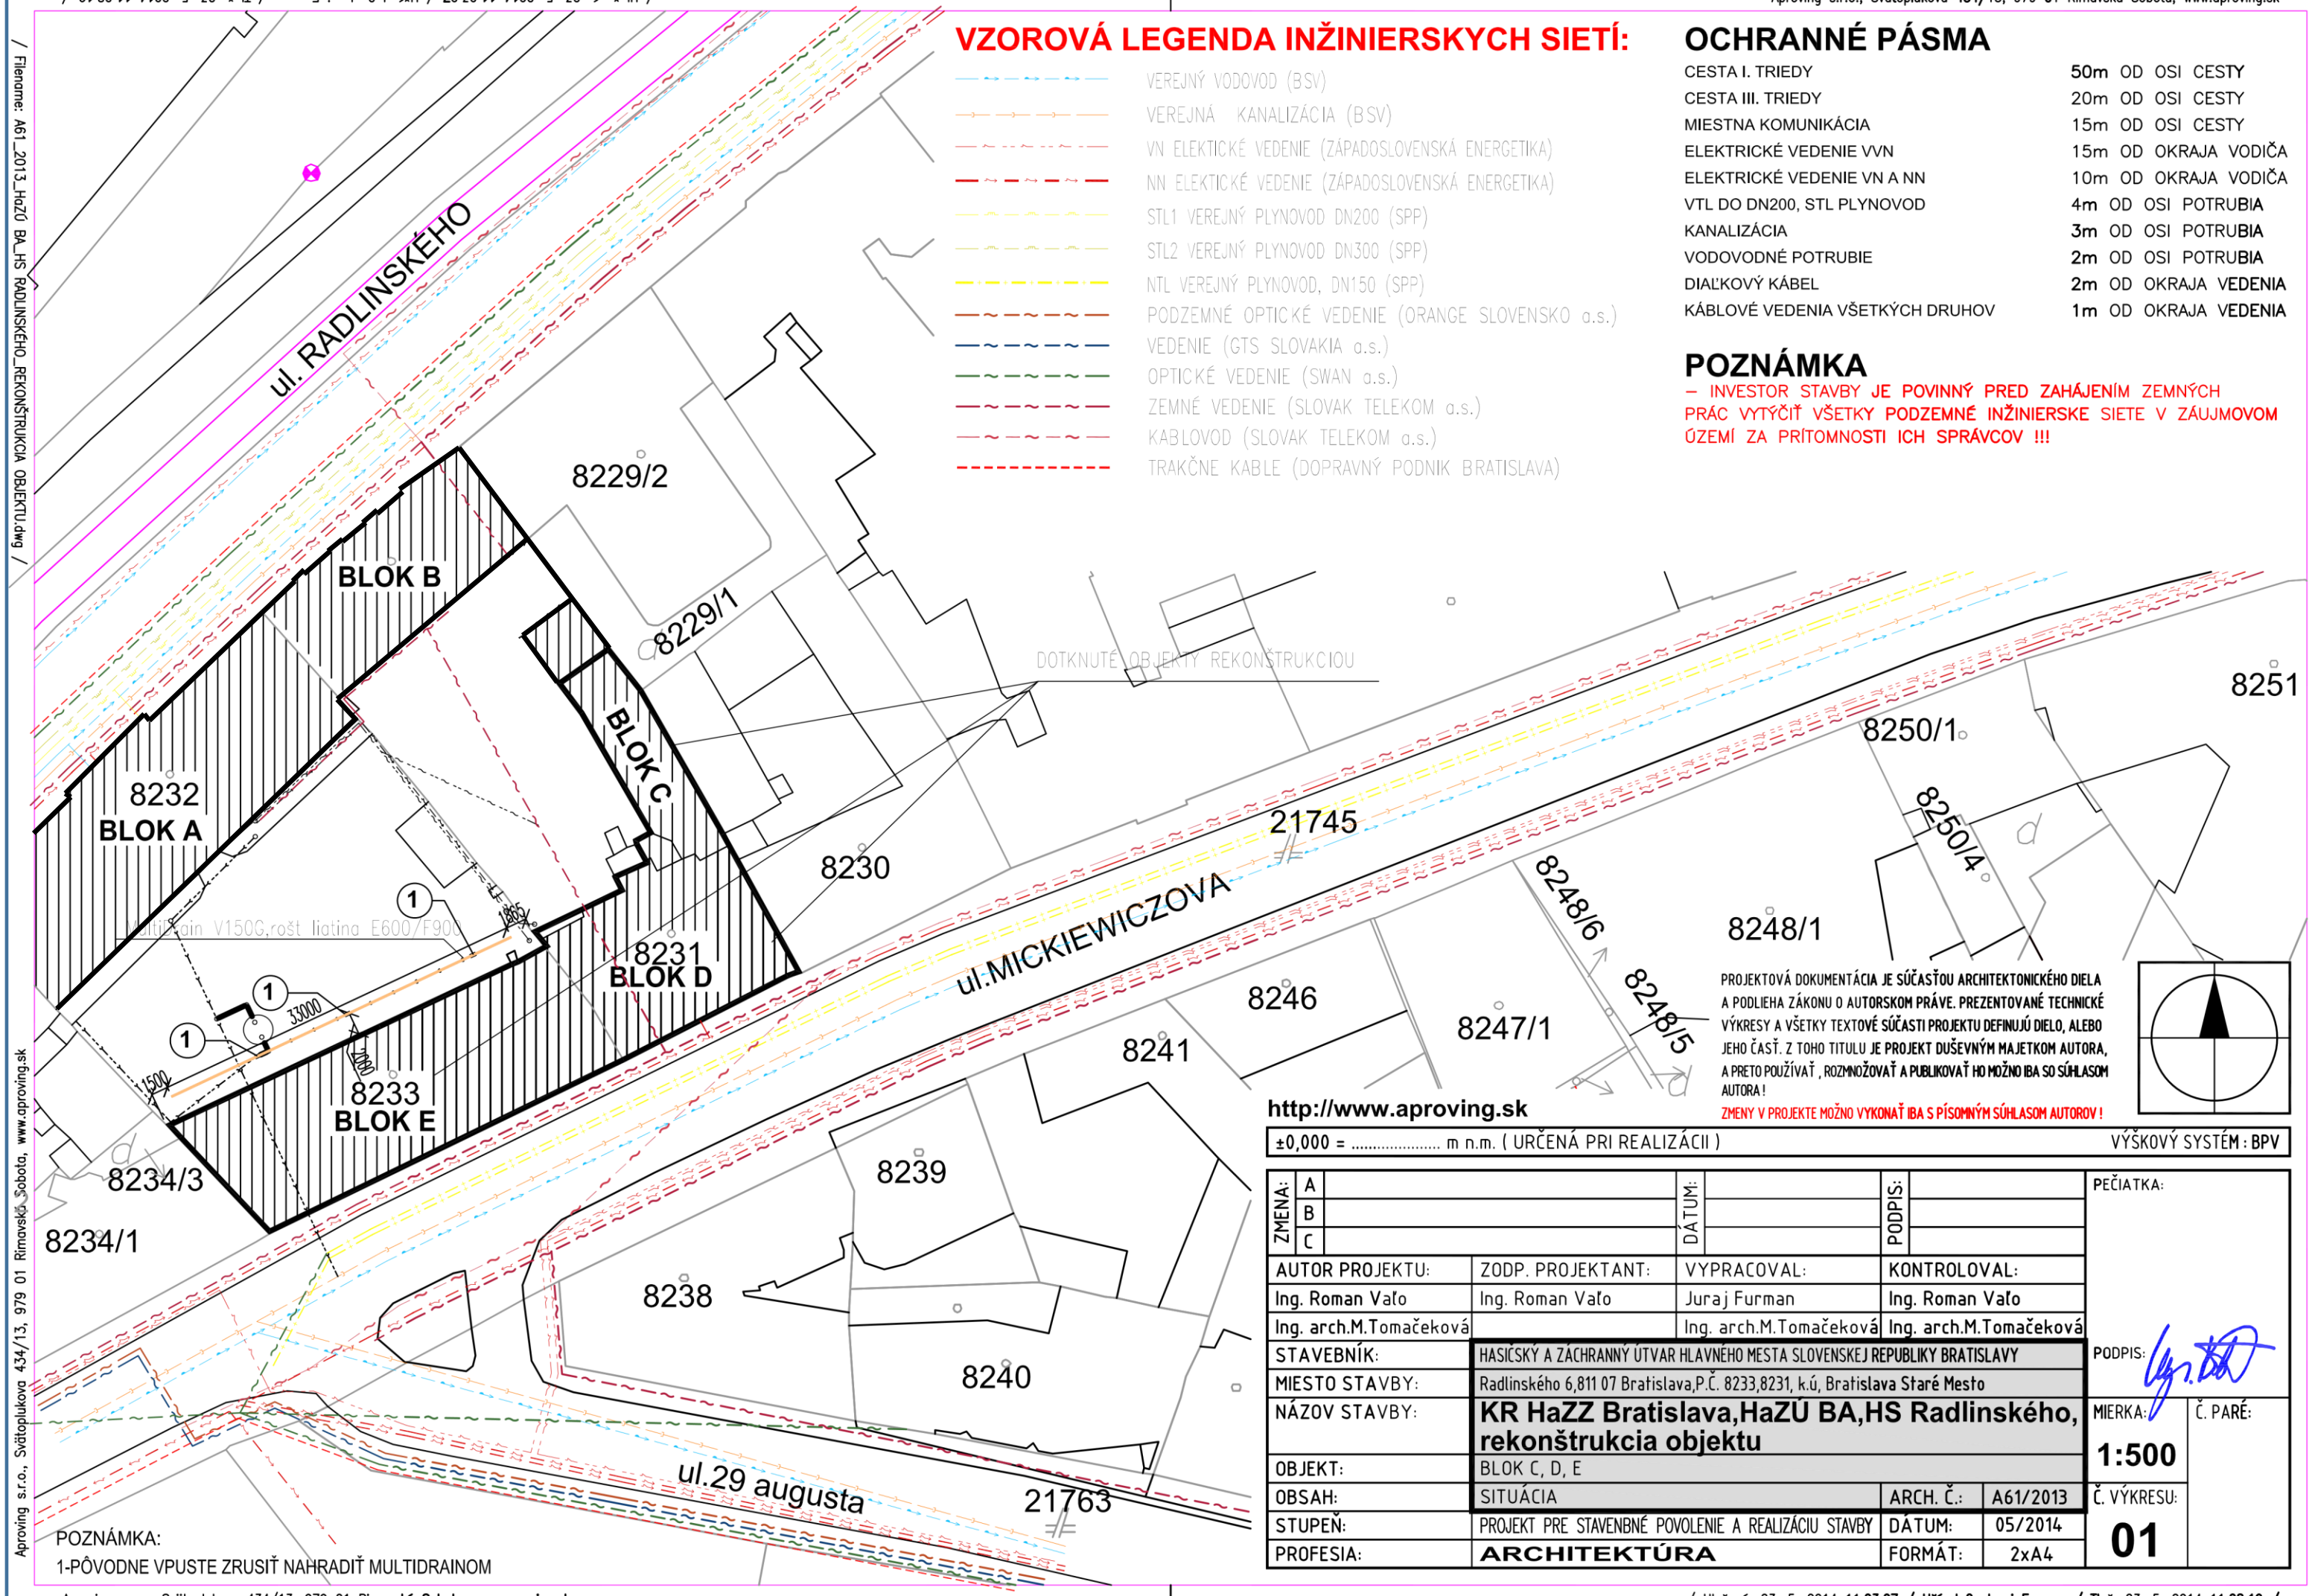


# VZOROVÁ LEGENDA INŽINIERSKYCH SIETÍ:

- VEREJNÝ VODOVOD (BSV)
- VEREJNÁ KANALIZÁCIA (BSV)
- VN ELEKTICKÉ VEDENIE (ZÁPADOSLOVENSKÁ ENERGETIKA)
- NN ELEKTICKÉ VEDENIE (ZÁPADOSLOVENSKÁ ENERGETIKA)
- STL1 VEREJNÝ PLYNOVOD DN200 (SPP)
- STL2 VEREJNÝ PLYNOVOD DN300 (SPP)
- NTL VEREJNÝ PLYNOVOD, DN150 (SPP)
- PODZEMNÉ OPTICKÉ VEDENIE (ORANGE SLOVENSKO a.s.)
- VEDENIE (GTS SLOVAKIA a.s.)
- OPTICKÉ VEDENIE (SWAN a.s.)
- ZEMNÉ VEDENIE (SLOVAK TELEKOM a.s.)
- KABLOVOD (SLOVAK TELEKOM a.s.)
- TRAKČNE KABLE (DOPRAVNÝ PODNIK BRATISLAVA)

# OCHRANNÉ PÁSMA

| | |
|---|---|
| CESTA I. TRIEDY | 50m OD OSI CESTY |
| CESTA III. TRIEDY | 20m OD OSI CESTY |
| MIESTNA KOMUNIKÁCIA | 15m OD OSI CESTY |
| ELEKTRICKÉ VEDENIE VVN | 15m OD OKRAJA VODIČA |
| ELEKTRICKÉ VEDENIE VN A NN | 10m OD OKRAJA VODIČA |
| VTL DO DN200, STL PLYNOVOD | 4m OD OSI POTRUBIA |
| KANALIZÁCIA | 3m OD OSI POTRUBIA |
| VODOVODNÉ POTRUBIE | 2m OD OSI POTRUBIA |
| DIAĽKOVÝ KÁBEL | 2m OD OKRAJA VEDENIA |
| KÁBLOVÉ VEDENIA VŠETKÝCH DRUHOV | 1m OD OKRAJA VEDENIA |

# POZNÁMKA

– INVESTOR STAVBY JE POVINNÝ PRED ZAHÁJENÍM ZEMNÝCH PRÁC VYTÝČIŤ VŠETKY PODZEMNÉ INŽINIERSKE SIETE V ZÁUJMOVOM ÚZEMÍ ZA PRÍTOMNOSTI ICH SPRÁVCOV !!!

PROJEKTOVÁ DOKUMENTÁCIA JE SÚČASŤOU ARCHITEKTONICKÉHO DIELA A PODLIEHA ZÁKONU O AUTORSKOM PRÁVE. PREZENTOVANÉ TECHNICKÉ VÝKRESY A VŠETKY TEXTOVÉ SÚČASTI PROJEKTU DEFINUJÚ DIELO, ALEBO JEHO ČASŤ. Z TOHO TITULU JE PROJEKT DUŠEVNÝM MAJETKOM AUTORA, A PRETO POUŽÍVAŤ , ROZMNOŽOVAŤ A PUBLIKOVAŤ HO MOŽNO IBA SO SÚHLASOM AUTORA !

ZMENY V PROJEKTE MOŽNO VYKONAŤ IBA S PÍSOMNÝM SÚHLASOM AUTOROV !

http://www.aproving.sk

±0,000 = ..... m n.m. ( URČENÁ PRI REALIZÁCII ) VÝŠKOVÝ SYSTÉM : BPV

| ZMENA: | | DÁTUM: | PODPIS: | PEČIATKA: |
|---|---|---|---|---|
| A | | | | |
| B | | | | |
| C | | | | |

| AUTOR PROJEKTU: | ZODP. PROJEKTANT: | VYPRACOVAL: | KONTROLOVAL: |
|---|---|---|---|
| Ing. Roman Vaľo | Ing. Roman Vaľo | Juraj Furman | Ing. Roman Vaľo |
| Ing. arch.M.Tomačeková | | Ing. arch.M.Tomačeková | Ing. arch.M.Tomačeková |

| | | | |
|---|---|---|---|
| STAVEBNÍK: | HASIČSKÝ A ZÁCHRANNÝ ÚTVAR HLAVNÉHO MESTA SLOVENSKEJ REPUBLIKY BRATISLAVY | | |
| MIESTO STAVBY: | Radlinského 6,811 07 Bratislava,P.Č. 8233,8231, k.ú, Bratislava Staré Mesto | | |
| NÁZOV STAVBY: | **KR HaZZ Bratislava,HaZÚ BA,HS Radlinského, rekonštrukcia objektu** | | |
| OBJEKT: | BLOK C, D, E | | |
| OBSAH: | SITUÁCIA | ARCH. Č.: | A61/2013 |
| STUPEŇ: | PROJEKT PRE STAVENBNÉ POVOLENIE A REALIZÁCIU STAVBY | DÁTUM: | 05/2014 |
| PROFESIA: | ARCHITEKTÚRA | FORMÁT: | 2xA4 |

PODPIS:

MIERKA: 1:500

Č. PARÉ:

Č. VÝKRESU: 01

POZNÁMKA:
1-PÔVODNE VPUSTE ZRUSIŤ NAHRADIŤ MULTIDRAINOM



/ Uložené: 23. 5. 2014 11:03:07 / Užívateľ: Juraj Furman / Tlač: 23. 5. 2014 11:08:19 /

Aproving s.r.o., Svätoplukova 434/13, 979 01 Rimavská Sobota, www.aproving.sk

/ Filename: A61_2013_HaZÚ BA_HS RADLINSKÉHO_REKONŠTRUKCIA OBJEKTU.dwg /