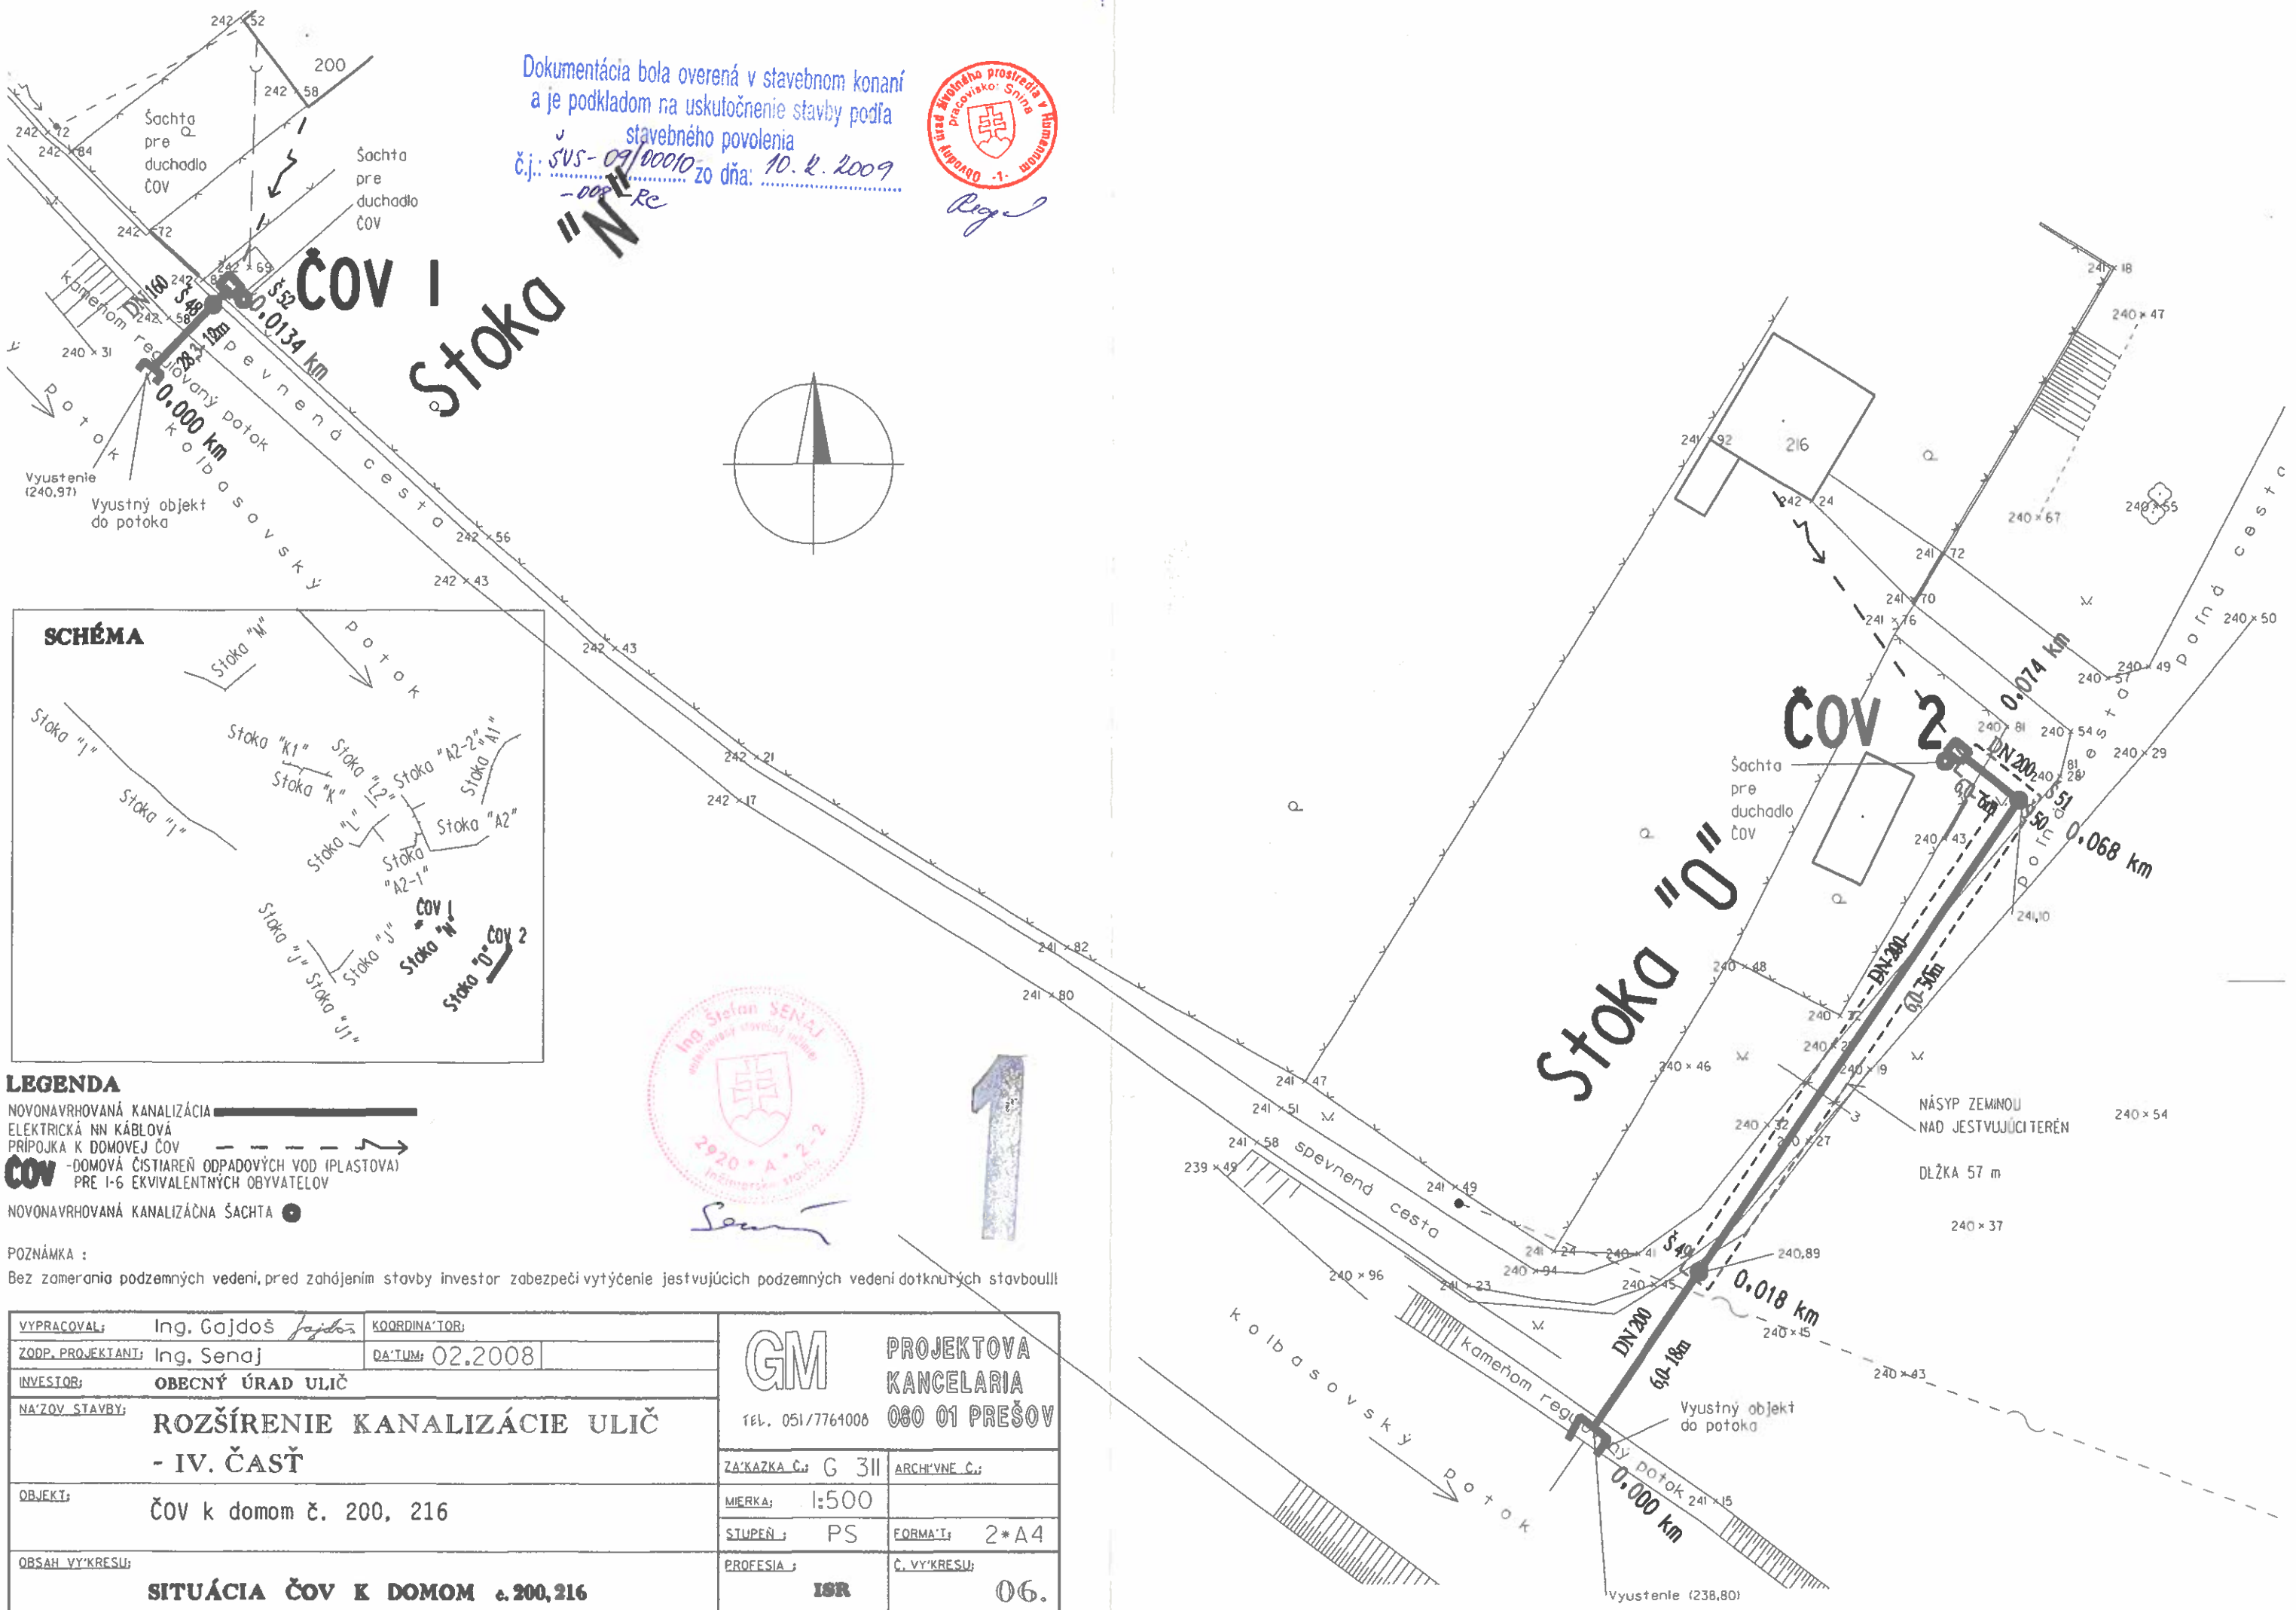


Dokumentácia bola overená v stavebnom konaní a je podkladom na uskutočnenie stavby podľa stavebného povolenia
č.j.: SVS-09/00010-OOR-RC zo dňa: 10. 2. 2009

Úrad životného prostredia v Humennom, Pracovisko: Snina

Ing. Štefan SENAJ, autorizovaný stavebný inžinier, 2920 * A * 2-2, Inžinierska sieť

1

LEGENDA

NOVONAVRHOVANÁ KANALIZÁCIA
ELEKTRICKÁ NN KÁBLOVÁ
PRÍPOJKA K DOMOVEJ ČOV
ČOV -DOMOVÁ ČISTIAREŇ ODPADOVÝCH VÔD (PLASTOVÁ) PRE 1-6 EKVIVALENTNÝCH OBYVATEĽOV
NOVONAVRHOVANÁ KANALIZAČNÁ ŠACHTA

POZNÁMKA :
Bez zamerania podzemných vedení, pred zahájením stavby investor zabezpečí vytýčenie jestvujúcich podzemných vedení dotknutých stavbou!!!

VYPRACOVAL:	Ing. Gajdoš	KOORDINÁTOR:	
ZODP. PROJEKTANT:	Ing. Senaj	DÁTUM:	02.2008
INVESTOR:	OBECNÝ ÚRAD ULIČ		
NÁZOV STAVBY:	ROZŠÍRENIE KANALIZÁCIE ULIČ - IV. ČASŤ		
OBJEKT:	ČOV k domom č. 200, 216		
OBSAH VÝKRESU:	SITUÁCIA ČOV K DOMOM č. 200, 216		

GM PROJEKTOVÁ KANCELÁRIA 080 01 PREŠOV
TEL. 051/7764008

ZÁKAZKA Č.:	G 311	ARCHÍVNE Č.:	
MIERKA:	1:500		
STUPEŇ:	PS	FORMÁT:	2*A4
PROFESIA:	ISR	Č. VÝKRESU:	06.