


CELKOVÁ SITUÁCIA STAVBY A ZÁBERU POZEMKOV

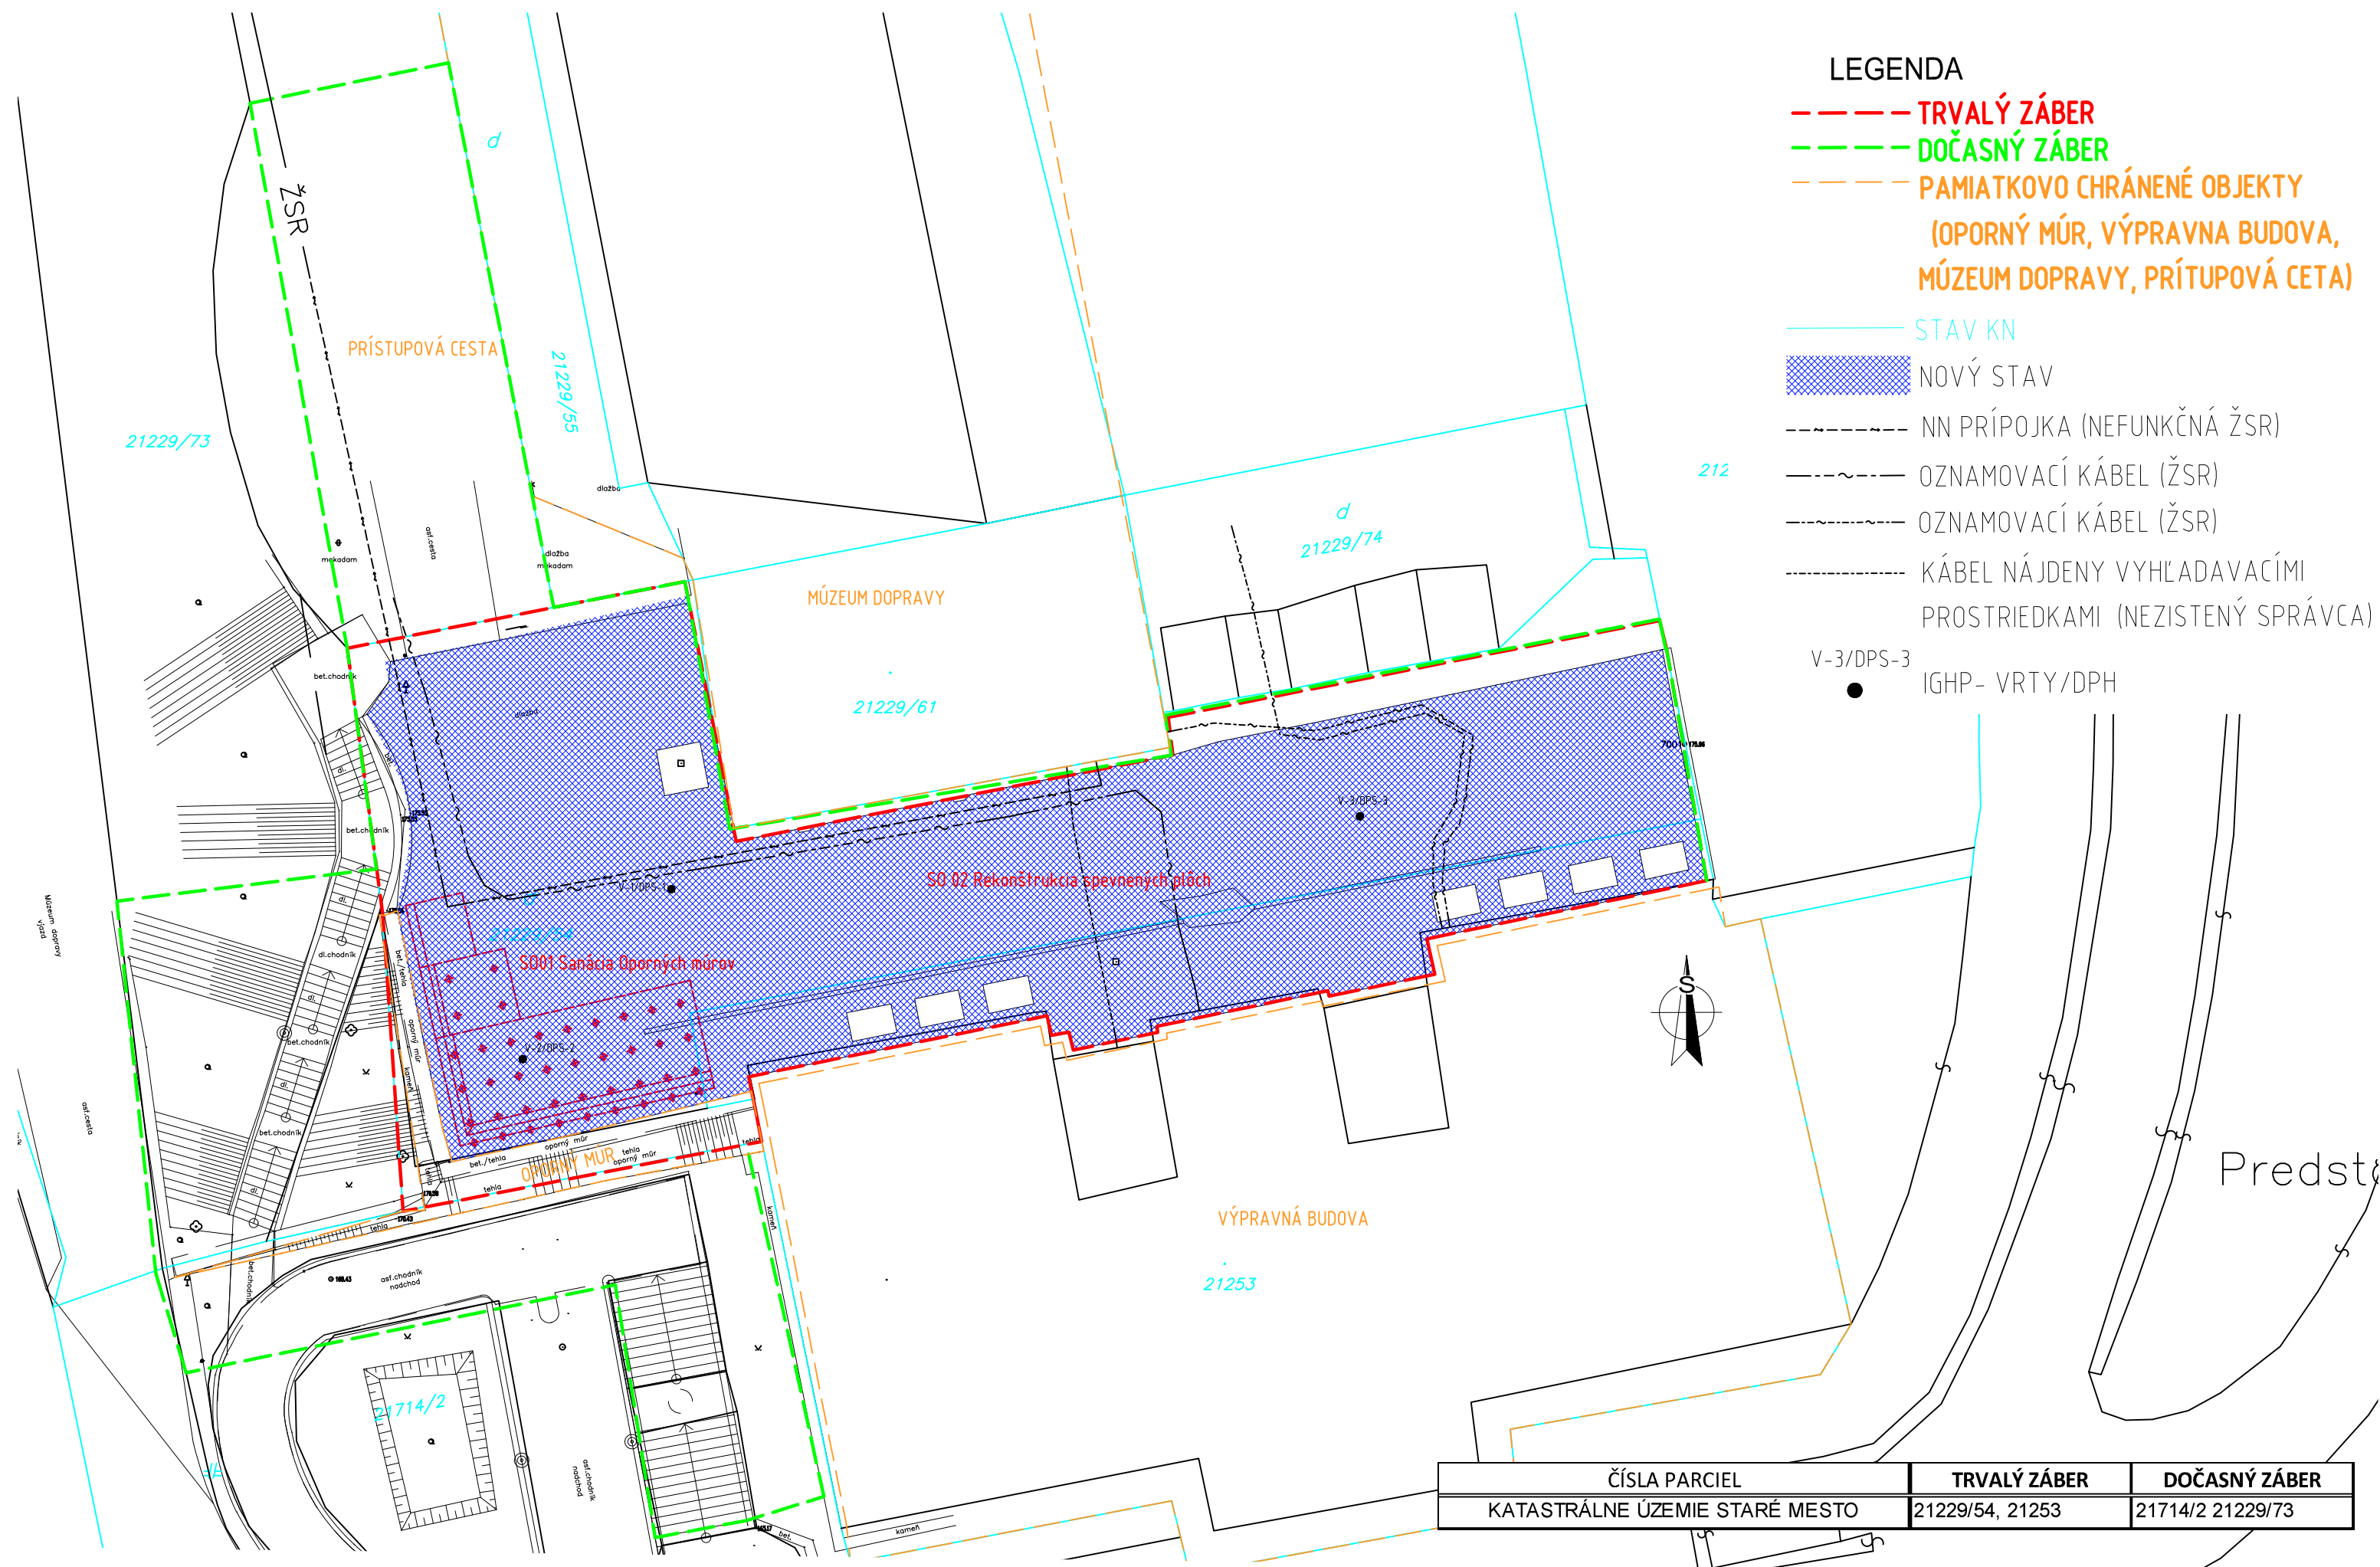

ZNAČKA:	d		VYKONAL:		DÁTUM:	
	c					
	b					
	a					

 <p>MINISTERSTVO VNÚTRA SLOVENSKEJ REPUBLIKY</p> <p>MINISTERSTVO VNÚTRA SR PRIBINOVA Č. 2 812 72 BRATISLAVA</p>	<p>HL. PROJEKTANT:</p>  <p>HADE s.r.o. JARABINKOVÁ 8D, 821 09 BRATISLAVA</p>	<p>PROJEKTANT ČASTI:</p>
---	---	--------------------------

NÁZOV ZÁKAZKY: Bratislava, areál MV SR Šancová 1,
rekonštrukcia poškodených oporných múrov

ČASŤ: C .Celková situácia stavby a záberu pozemkov	VYPRACOVAL:	Ing. L. Hozza			
	TECHNICKÁ KONTROLA:	Ing. J. Anfol			
	ZODPOVEDNÝ PROJEKTANT:	Ing. L. Hozza			
	STUPEŇ PD:	DÁTUM:	MIERKA:	POČET A4:	PRÍLOHA:
	DSP/DRS	01/2022	1:200	3x A4	C
Táto dokumentácia je duševným majetkom zhotoviteľa. Žiadač číta tejto dokumentácie nesmie byť reprodukovaná, inak použita bez jeho písomného povolenia.					