


# CELKOVÁ SITUÁCIA STAVBY

1:250

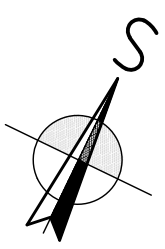

## LEGENDA

- RÍMSY
- VOZOVKA
- DLAŽBA Z LOM. KAMEŇA
- ÚPRAVA PÔVODNÉHO CHODNÍKA
- ÚPRAVA CESTNEJ PRIEKOPY

## ZOZNAM STAVEBNÝCH OBJEKTOV :


- 201-00 REKONŠTRUKCIA MOSTA
- 601-00 PRELOŽKA VEREJNÉHO OSVETLENIA
- 602-00 PRELOŽKA VEDENIA SEK - ST

## LEGENDA PREKLADANÝCH SIETÍ

- SO 601-00 PRELOŽKA VEREJNÉHO OSVETLENIA
- SO 602-00 PRELOŽKA VEDENIA SEK - ST

## LEGENDA EXISTUJÚCICH SIETÍ

- VZDUŠNÉ EL. VEDENIE
- OZNAMOVACÍ KÁBEL

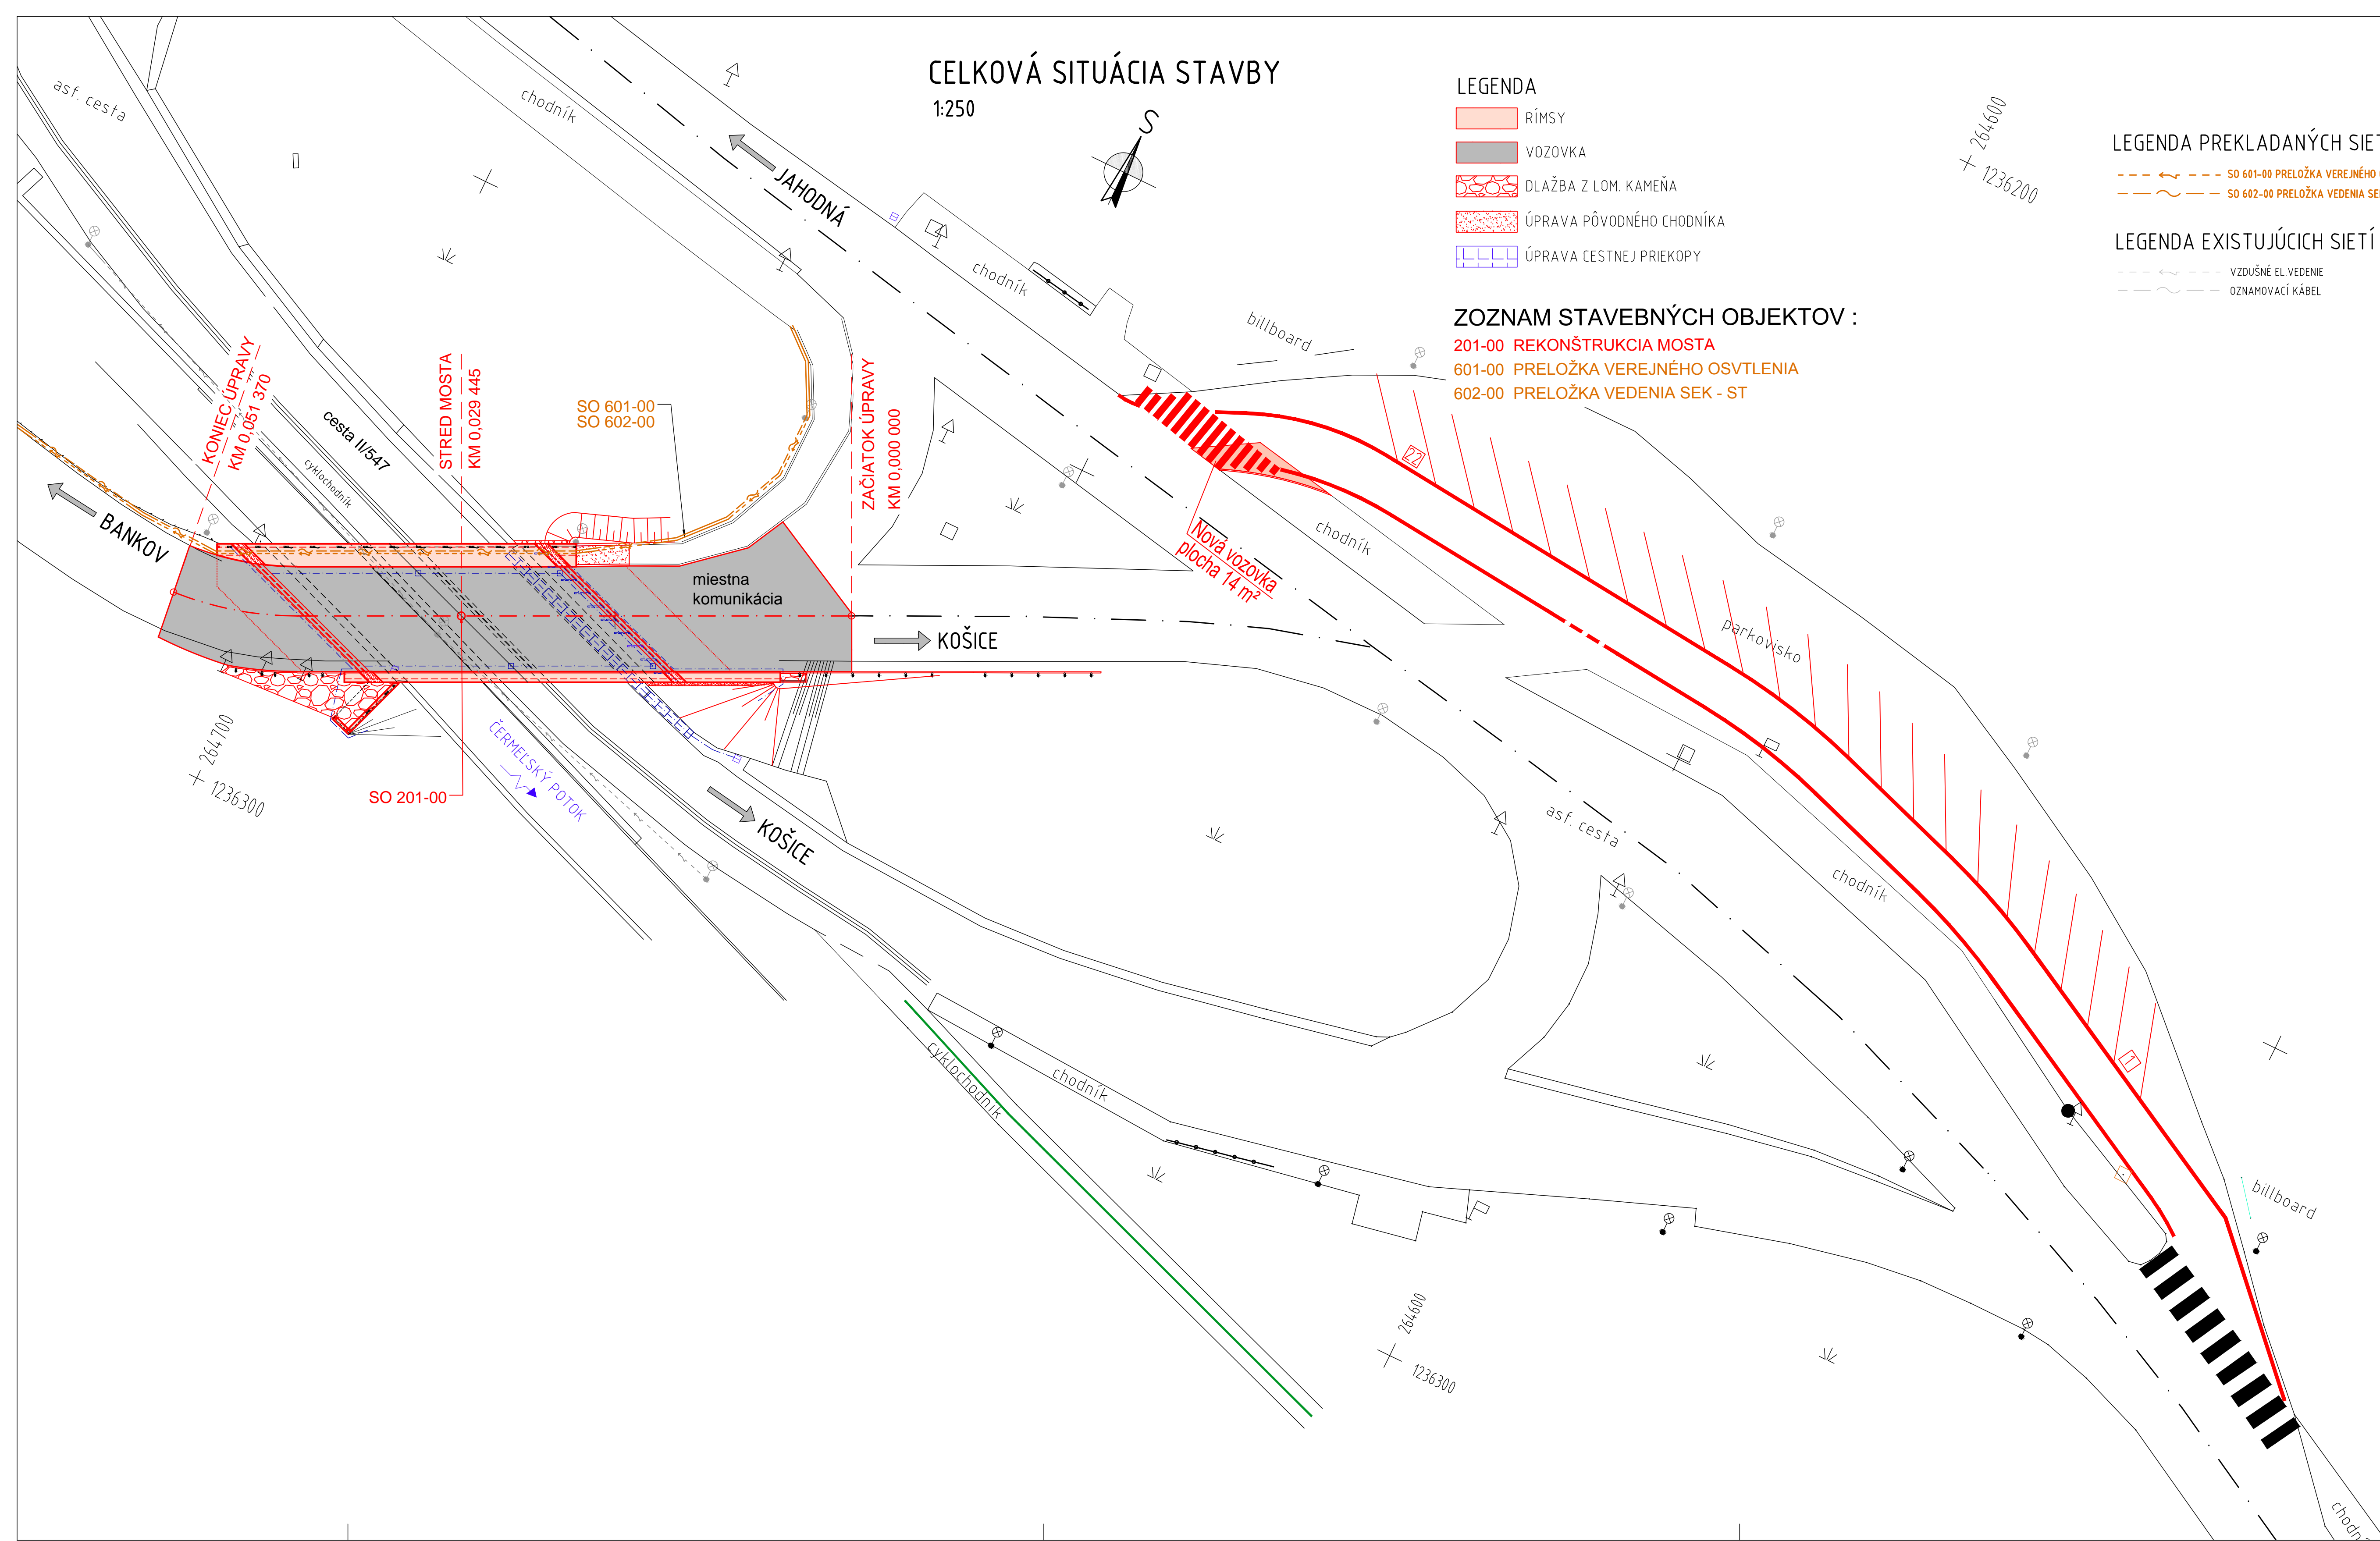

# B.2

VYPRACOVÁV: ING. R. KONERACKÝ <i>Koneracký</i> ZOD. PROJEKTANT: ING. R. KONERACKÝ <i>Koneracký</i> OBDENÁVATEL: Mesto Košice, Trieda SNP 48/A Košice, 040 11 KRAJ: Košický samosprávny kraj		HL. INŽ. PROJEKTU: ING. K. KUNDRÁT, CSc. <i>Kundrát</i> TECH. KONTROLA: ING. Ľ. KOŽLEJ <i>Kožlej</i> ČÍSLO ZÁKAZKY: TP-2018/008/01 STUPEŇ: DSPRS DÁTUM: 08/2018 FORMÁT: 8x A4 MIERKA: 1:250		ZHOTOVITEĽ: <b>TUNROAD ENGINEERING</b> Semelického 1/8, 811 06 Bratislava 1 Telefon: +421 2 59 388 261 Fax: +421 2 59 388 260 E-mail: info@tunroad.sk ČÍSLO PRÍLOHY: SÚPRAVA:	
MOSTNÝ OBJEKT CESTA NA BANKOV - CESTA II/547 ČERMELSKÁ CESTA - REKONŠTRUKCIA				CELKOVÁ SITUÁCIA STAVBY	

