

0BNP_LEGENDA MIESTNOSTÍ - BUNKA 6		
Č.m.	Účel miestnosti	Plocha
8.29	3-Lôžková izba	18,00 m²
8.29.1	Umývaňa	3,71 m²
8.29.2	Wc	1,13 m²
8.29.30	Predsieň	3,02 m²
8.33.L	Loggia	2,78 m²
8.30	2-Lôžková izba	11,96 m²
8.30.L	Loggia	2,78 m²
8.31	3-Lôžková izba	18,00 m²
8.31.32	Predsieň	3,09 m²
8.31.L	Loggia	2,78 m²
8.32	2-Lôžková izba	11,96 m²
8.32.L	Loggia	2,78 m²

0BNP_LEGENDA MIESTNOSTÍ - BUNKA 7		
Č.m.	Účel miestnosti	Plocha
8.33	3-Lôžková izba	18,00 m²
8.33.1	Umývaňa	3,71 m²
8.33.2	Wc	1,13 m²
8.33.34	Predsieň	3,02 m²
8.33.L	Loggia	2,78 m²
8.34	2-Lôžková izba	11,96 m²
8.34.L	Loggia	2,78 m²
8.35	3-Lôžková izba	18,00 m²
8.35.36	Predsieň	3,09 m²
8.35.L	Loggia	2,78 m²
8.36	2-Lôžková izba	11,96 m²
8.36.L	Loggia	2,78 m²

0BNP_LEGENDA MIESTNOSTÍ - BUNKA 8		
Č.m.	Účel miestnosti	Plocha
8.37	3-Lôžková izba	18,00 m²
8.37.1	Umývaňa	3,71 m²
8.37.2	Wc	1,13 m²
8.37.38	Predsieň	3,09 m²
8.37.L	Loggia	2,78 m²
8.38	2-Lôžková izba	11,96 m²
8.38.L	Loggia	2,78 m²
8.39	3-Lôžková izba	18,00 m²
8.39.40	Predsieň	3,09 m²
8.39.L	Loggia	2,78 m²
8.40	2-Lôžková izba	11,96 m²
8.40.L	Loggia	2,78 m²

0BNP_LEGENDA MIESTNOSTÍ - BUNKA 9		
Č.m.	Účel miestnosti	Plocha
8.41	3-Lôžková izba	18,00 m²
8.41.1	Umývaňa	3,69 m²
8.41.2	Wc	1,13 m²
8.41.42	Predsieň	3,09 m²
8.41.L	Loggia	2,78 m²
8.42	2-Lôžková izba	11,96 m²
8.42.L	Loggia	2,78 m²
8.43	3-Lôžková izba	18,00 m²
8.43.44	Predsieň	3,09 m²
8.43.L	Loggia	2,78 m²
8.44	2-Lôžková izba	11,96 m²
8.44.L	Loggia	2,78 m²

0BNP_LEGENDA MIESTNOSTÍ - BUNKA 10		
Č.m.	Účel miestnosti	Plocha
8.45	3-Lôžková izba	18,00 m²
8.45.1	Umývaňa	3,69 m²
8.45.2	Wc	1,13 m²
8.45.46	Predsieň	3,09 m²
8.45.L	Loggia	2,78 m²
8.46	2-Lôžková izba	11,96 m²
8.46.L	Loggia	2,78 m²
8.47	3-Lôžková izba	18,00 m²
8.47.48	Predsieň	3,09 m²
8.47.L	Loggia	2,78 m²
8.48	2-Lôžková izba	11,96 m²
8.48.L	Loggia	2,78 m²

0BNP_LEGENDA MIESTNOSTÍ - BUNKA 11		
Č.m.	Účel miestnosti	Plocha
8.49	3-Lôžková izba	18,00 m²
8.49.1	Umývaňa	3,69 m²
8.49.2	Wc	1,13 m²
8.49.50	Predsieň	3,09 m²
8.49.L	Loggia	2,78 m²
8.50	2-Lôžková izba	11,96 m²
8.50.L	Loggia	2,78 m²
8.51	3-Lôžková izba	18,00 m²
8.51.52	Predsieň	3,09 m²
8.51.L	Loggia	2,78 m²
8.52	2-Lôžková izba	11,96 m²
8.52.L	Loggia	2,78 m²

LEGENDA MATERIÁLOV


- ŽELEZOBETONOVÝ STĚP/PILIER
- OBVODOVÝ NENOSNÝ KERAMZITOVÝ ŽB. STĚNOVÝ PANEL hr. 200mm
- MUROVACIA DELIACA NENOSNÁ TVAROVACA hr. 65, 120 A 150mm NA SPOJOVACIU MALTU
- PREFABRIKOVANÝ NOSNÝ ŽB. STĚNOVÝ PANEL hr. 150mm
- KAZETOVÝ SDK PODHLAD

LEGENDA STAVEBNÝCH ÚPRAV

- ZDRAVOTECHNICKA**
- H2- VÝKLENOK 620/620/230mm, S.H. = 1250mm OD PODLAHY
 - ZT1- PRIERAZ 300/300, S.H. = 2160mm OD PODLAHY
 - ZT10- PRIERAZ 300/300, S.H. = 365mm OD PODLAHY
 - ZT8- DRAŽKA 250/250mm, ZAČÍNA -3,700 KONČÍ +35,500 (KEZ NOSNÍK 8/25)
- ELEKTROINSTALÁCIA**
- E1- NIKA 500/500/200mm, S.H. = 1350mm OD PODLAHY
 - E4- ZVISLÁ DRAŽKA 400/50mm OD -1500 PO 12.NP (KEZ STROP)
 - E5- VYBRATIE 100/100/30mm
 - E6- VYBRATIE 50/300/30mm
- SLABOPRÓD**
- Es1- ZVISLÁ DRAŽKA 20/10mm, OD -1500 DO 36,700
 - Es2- VODOROV. DRAŽKA 20/10mm, S.H. = 250mm OD PODLAHY
 - Es3- VYBRATIE 50/50/50mm, S.H. = 250mm OD PODLAHY
- ÚSTREDNÉ KÚRENIE**
- UK1- PRIERAZ STROPOM 100/100mm
 - UK2- PRIERAZ STROPOM 100/100mm
 - UK3- PRIERAZ STROPOM 200/250mm
 - UK4- ZVISLÁ DRAŽKA 80/350mm OD -3,350 PO +35,000
 - UK10-11xPRIERAZ MŮROM 100/100mm, OS. = 150 A OS. = 500mm OD PODLAHY

LEGENDA ZNAČIEK

- HYDRANT 8.550xv650mm, TYP ... "B"
- DRAŽKA, PRESTUP: ZT1, E, Es, UK
- VYKUROVACIE TELESO
- STÚPACIE POTRUBIE VYKUROVACIEHO TELESÁ
- ELEKTRICKÁ ROZVÁZACIA A IŠTACIA SKRINÁ

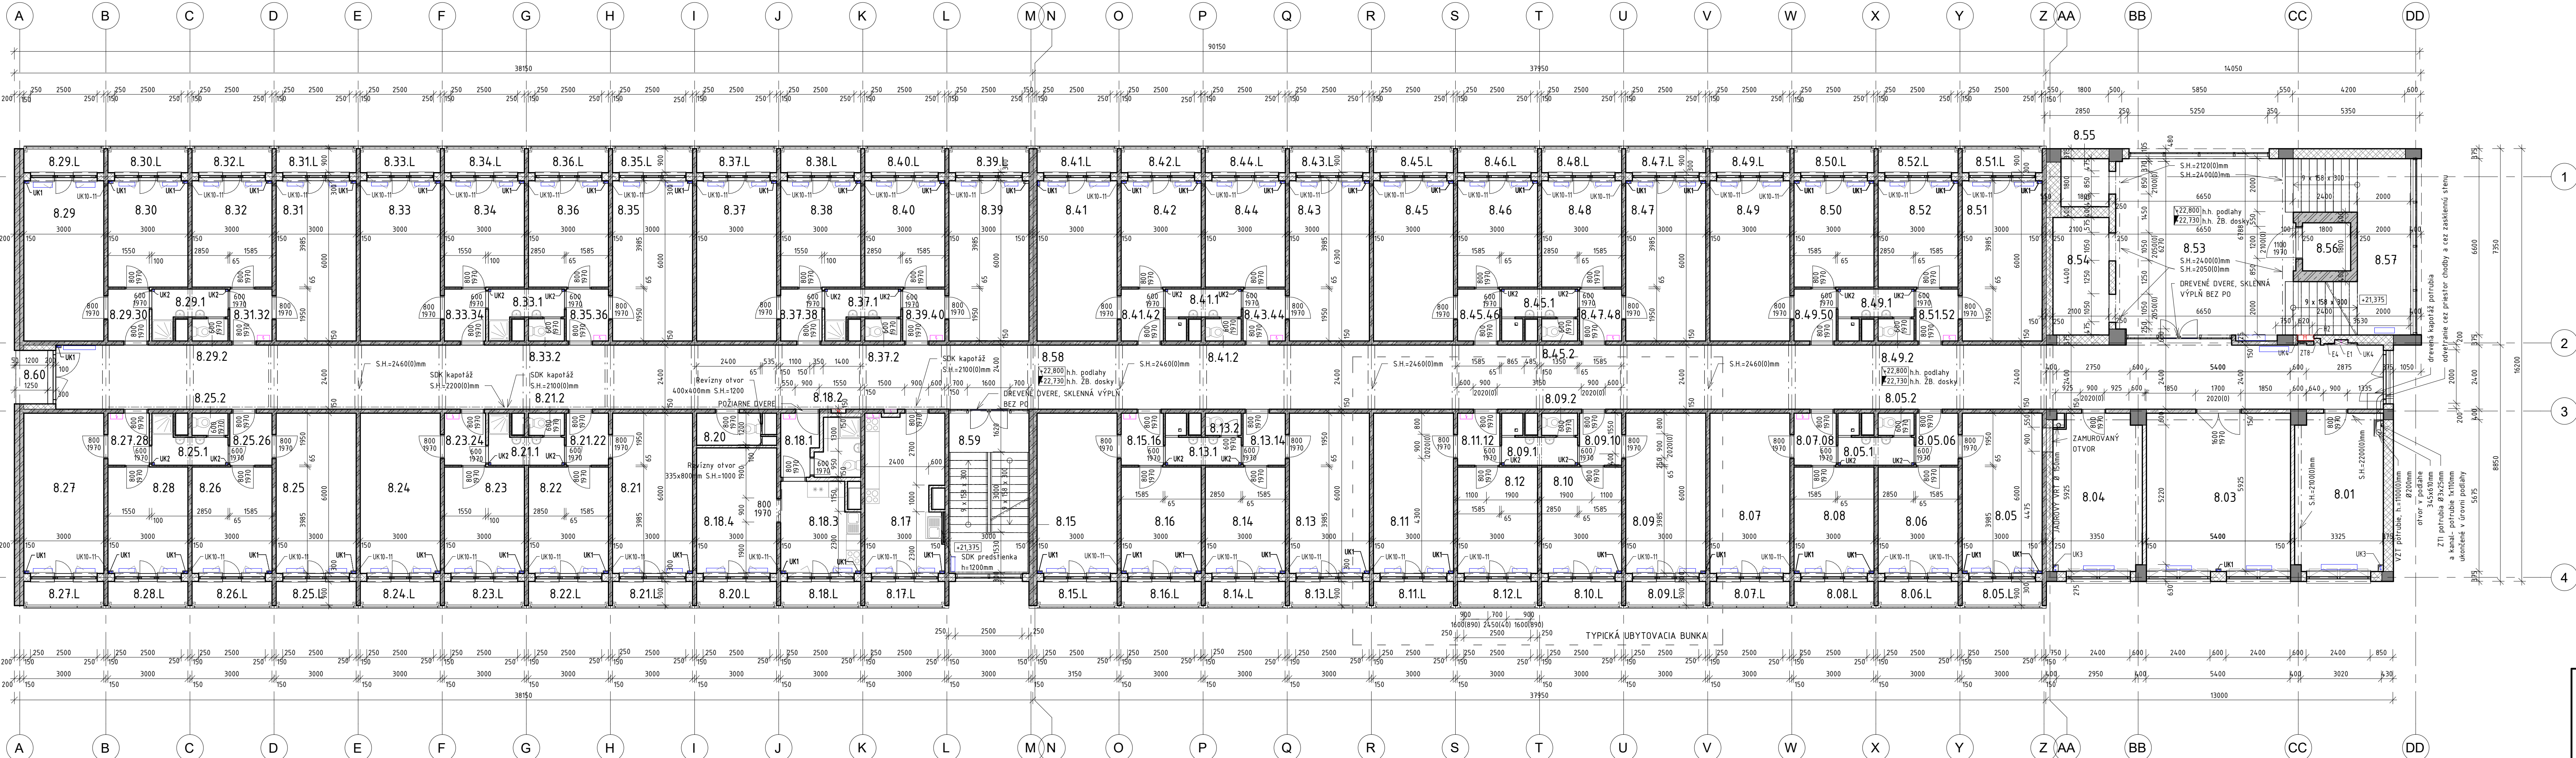

0BNP_LEGENDA MIESTNOSTÍ - BUNKA 5		
Č.m.	Účel miestnosti	Plocha
8.25	3-Lôžková izba	18,00 m²
8.25.1	Umývaňa	3,71 m²
8.25.2	Wc	1,13 m²
8.25.26	Predsieň	3,09 m²
8.25.L	Loggia	2,78 m²
8.26	2-Lôžková izba	11,96 m²
8.26.L	Loggia	2,78 m²
8.27	3-Lôžková izba	18,00 m²
8.27.28	Predsieň	3,02 m²
8.27.L	Loggia	2,78 m²
8.28	2-Lôžková izba	11,96 m²
8.28.L	Loggia	2,78 m²

0BNP_LEGENDA MIESTNOSTÍ - BUNKA 4		
Č.m.	Účel miestnosti	Plocha
8.21	3-Lôžková izba	18,00 m²
8.21.1	Umývaňa	3,71 m²
8.21.2	Wc	1,13 m²
8.21.22	Predsieň	3,09 m²
8.21.L	Loggia	2,78 m²
8.22	2-Lôžková izba	11,96 m²
8.22.L	Loggia	2,78 m²
8.23	2-Lôžková izba	11,96 m²
8.23.24	Predsieň	3,02 m²
8.23.L	Loggia	2,78 m²
8.24	3-Lôžková izba	18,00 m²
8.24.L	Loggia	2,78 m²

0BNP_LEGENDA MIESTNOSTÍ - APARTMÁN		
Č.m.	Účel miestnosti	Plocha
8.19.1	Predsieň	3,70 m²
8.19.2	Spohna a WC	3,48 m²
8.19.3	Kuchynka	9,66 m²
8.19.4	Izba	14,10 m²
8.19.L	Loggia	2,93 m²
8.20.L	Loggia	2,93 m²

0BNP_LEGENDA MIESTNOSTÍ - BUNKA 3		
Č.m.	Účel miestnosti	Plocha
8.19.1	3-Lôžková izba	18,00 m²
8.19.1.1	Umývaňa	3,69 m²
8.19.1.2	Wc	1,13 m²
8.19.1.4	Predsieň	3,09 m²
8.19.L	Loggia	2,93 m²
8.14	2-Lôžková izba	11,96 m²
8.14.L	Loggia	2,93 m²
8.15	3-Lôžková izba	18,00 m²
8.15.16	Predsieň	3,09 m²
8.15.L	Loggia	2,93 m²
8.16	2-Lôžková izba	11,96 m²
8.16.L	Loggia	2,93 m²

0BNP_LEGENDA MIESTNOSTÍ - BUNKA 2		
Č.m.	Účel miestnosti	Plocha
8.09	3-Lôžková izba	18,00 m²
8.09.1	Umývaňa	3,69 m²
8.09.2	Wc	1,13 m²
8.09.10	Predsieň	3,09 m²
8.09.L	Loggia	2,93 m²
8.10	2-Lôžková izba	11,96 m²
8.10.L	Loggia	2,93 m²
8.11	3-Lôžková izba	18,00 m²
8.11.12	Predsieň	3,09 m²
8.11.L	Loggia	2,93 m²
8.12	2-Lôžková izba	11,96 m²
8.12.L	Loggia	2,93 m²

0BNP_LEGENDA MIESTNOSTÍ - BUNKA 1		
Č.m.	Účel miestnosti	Plocha
8.05	3-Lôžková izba	18,00 m²
8.05.1	Umývaňa	3,69 m²
8.05.2	Wc	1,13 m²
8.05.06	Predsieň	3,09 m²
8.05.L	Loggia	2,78 m²
8.06	2-Lôžková izba	11,96 m²
8.06.L	Loggia	2,93 m²
8.07	3-Lôžková izba	18,00 m²
8.07.08	Predsieň	3,09 m²
8.07.L	Loggia	2,93 m²
8.08	2-Lôžková izba	11,96 m²
8.08.L	Loggia	2,93 m²

0BNP_LEGENDA MIESTNOSTÍ - SPOLOČNÉ PRESTORY		
Č.m.	Účel miestnosti	Plocha
8.01	Sklad medfarnu	19,10 m²
8.03	Študentska	31,93 m²
8.04	Sklad (bybarovs)	19,25 m²
8.17	Kuchynka	17,15 m²
8.17.L	Loggia kuchynka B1	2,78 m²
8.20	Wc	2,88 m²
8.53	Vestibul B3	4,4,45 m²
8.54	Výťah E.1	9,24 m²
8.55	Výťah E.2	3,24 m²
8.56	Výťah E.3	3,24 m²
8.57	Schodisko B3	22,80 m²
8.58	Chodba	210,38 m²
8.59	Schodisko B1	18,34 m²
8.60	Loggia B1	2,40 m²

0,000 = 193,00m n. m.

UNIVERZITA KOMENSKÉHO V BRATISLAVE

Safárikovo nám. 2.6

818 06 Bratislava

VYSOKÉŠKOLSKÉ MESTO Ľ. ŠTÚRA - MLYNY UK

Staré Grunty 36

841 04 Bratislava

NÁZOV STAVBY

Modernizácia a obnova výškových budov

Blok B VM Ľ. Štúra

Mlyny UK

SPRACOVATEĽ ČASTÍ PO

VM PROJEKT, s.r.o.

Bojnické 3

Bratislava 831 04

KOORDINÁTOR PROJEKTU

Ing. Richard Takáč

VÝKONKOVÁ

Ing. Matúš Čerovský

Ing. Ján Tóth

ZODPOVEDNÝ PREZENTANT

Ing. Vladimír Mhálik

HLAVNÝ AĽTERNATÍVNY PREZENTANT

Ing. Richard Takáč

STAVOPRÁVITEĽ

DOKUMENTÁCIA SKUTKOVÉHO STAVU

2004-30SS

PROJEKT

ARCHITEKTONICKO-STAVEBNÉ ŘEŠENIE

FORMA

ČÍSLO STAVBY

2004-30SS

ČÍSLO VÝKRESU

09

ČÍSLO VÝKRESU

09