

OSNP_LEGENDA MIESTNOSTÍ - BUNKA 6		
Č.m.	Účel miestnosti	Plocha
5.29	3-Lôžková izba	18,00 m²
5.29.1	Umývaňa	3,71 m²
5.29.2	Wc	1,13 m²
5.29.30	Predsieň	3,02 m²
5.29.L	Logia	2,93 m²
5.30	2-Lôžková izba	11,96 m²
5.30.L	Logia	2,93 m²
5.31	3-Lôžková izba	18,00 m²
5.31.32	Predsieň	3,09 m²
5.31.L	Logia	2,93 m²
5.32	2-Lôžková izba	11,96 m²
5.32.L	Logia	2,93 m²

OSNP_LEGENDA MIESTNOSTÍ - BUNKA 7		
Č.m.	Účel miestnosti	Plocha
5.33	3-Lôžková izba	18,00 m²
5.33.1	Umývaňa	3,71 m²
5.33.2	Wc	1,13 m²
5.33.34	Predsieň	3,02 m²
5.33.L	Logia	2,93 m²
5.34	2-Lôžková izba	11,96 m²
5.34.L	Logia	2,93 m²
5.35	3-Lôžková izba	18,00 m²
5.35.36	Predsieň	3,09 m²
5.35.L	Logia	2,93 m²
5.36	2-Lôžková izba	11,96 m²
5.36.L	Logia	2,93 m²

OSNP_LEGENDA MIESTNOSTÍ - BUNKA 8		
Č.m.	Účel miestnosti	Plocha
5.37	3-Lôžková izba	18,00 m²
5.37.1	Umývaňa	3,71 m²
5.37.2	Wc	1,13 m²
5.37.38	Predsieň	3,02 m²
5.37.L	Logia	2,93 m²
5.38	2-Lôžková izba	11,96 m²
5.38.L	Logia	2,93 m²
5.39	3-Lôžková izba	18,00 m²
5.39.40	Predsieň	3,09 m²
5.39.L	Logia	2,93 m²
5.40	2-Lôžková izba	11,96 m²
5.40.L	Logia	2,93 m²

OSNP_LEGENDA MIESTNOSTÍ - BUNKA 9		
Č.m.	Účel miestnosti	Plocha
5.41	3-Lôžková izba	18,00 m²
5.41.1	Umývaňa	2,99 m²
5.41.2	Wc	1,13 m²
5.41.42	Predsieň	3,09 m²
5.41.L	Logia	2,93 m²
5.42	2-Lôžková izba	11,96 m²
5.42.L	Logia	2,93 m²
5.43	3-Lôžková izba	18,00 m²
5.43.44	Predsieň	3,09 m²
5.43.L	Logia	2,93 m²
5.44	2-Lôžková izba	11,96 m²
5.44.L	Logia	2,93 m²

OSNP_LEGENDA MIESTNOSTÍ - BUNKA 10		
Č.m.	Účel miestnosti	Plocha
5.45	3-Lôžková izba	18,00 m²
5.45.1	Umývaňa	2,99 m²
5.45.2	Wc	1,13 m²
5.45.46	Predsieň	3,09 m²
5.45.L	Logia	2,93 m²
5.46	2-Lôžková izba	11,96 m²
5.46.L	Logia	2,93 m²
5.47	3-Lôžková izba	18,00 m²
5.47.48	Predsieň	3,09 m²
5.47.L	Logia	2,93 m²
5.48	2-Lôžková izba	11,96 m²
5.48.L	Logia	2,93 m²

OSNP_LEGENDA MIESTNOSTÍ - BUNKA 11		
Č.m.	Účel miestnosti	Plocha
5.49	3-Lôžková izba	18,00 m²
5.49.1	Umývaňa	2,99 m²
5.49.2	Wc	1,13 m²
5.49.50	Predsieň	3,09 m²
5.49.L	Logia	2,93 m²
5.50	2-Lôžková izba	11,96 m²
5.50.L	Logia	2,93 m²
5.51	3-Lôžková izba	18,00 m²
5.51.52	Predsieň	3,09 m²
5.51.L	Logia	2,93 m²
5.52	2-Lôžková izba	11,96 m²
5.52.L	Logia	2,93 m²

## LEGENDA MATERIÁLOV


- ŽELEZOBETONOVÝ STĽP/PILIER
- OBVODOVÝ NENOSNÝ KERAMZITOVÝ ŽB. STENOVÝ PANEL hr. 200mm
- MUROVACIA DELIACA NENOSNÁ TVAROVACA hr. 65, 120 A 150mm NA SPOJOVACIU MALTU
- PREFABRIKOVANÝ NOSNÝ ŽB. STENOVÝ PANEL hr. 150mm
- KAZETOVÝ SDK PODLAH

## LEGENDA STAVEBNÝCH ÚPRAV

- ZDRAVOTECHNIKA**
- H2- VÝKLĚNOK 620/620/230mm, S.H. = 1250mm OD PODLAHY
- ZT1- PRIERAZ 300/300, S.H. = 2760mm OD PODLAHY
- ZT10- PRIERAZ 300/300, S.H. = 365mm OD PODLAHY
- ZT8- DRAŽKA 250/250mm, ZÁČINA -3,700 KONČÍ +35,500 (KEZ NOSNÍK B/25)
- ELEKTROINŠTALÁCIA**
- E1- NIKA 500/500/200mm, S.H. = 1350mm OD PODLAHY
- E4- ZVISLÁ DRAŽKA 400/50mm OD -1,500 PO 12NP (KEZ STROP)
- E5- VYBRATIE 100/100/30mm
- E6- VYBRATIE 50/300/30mm
- SLABOPRŮD**
- Es1- ZVISLÁ DRAŽKA 20/10mm, OD -1,500 DO 36,700
- Es2- VODOROV. DRAŽKA 20/10mm, S.H. = 250mm OD PODLAHY
- Es3- VYBRATIE 50/50/50mm, S.H. = 250mm OD PODLAHY
- ÚSTREDNÉ KÚRENIE**
- UK1- PRIERAZ STROPOM 100/200mm
- UK2- PRIERAZ STROPOM 100/100mm
- UK3- PRIERAZ STROPOM 200/250mm
- UK4- ZVISLÁ DRAŽKA 80/350mm OD -3,350 PO +35,000
- UK10-11xPRIERAZ MŮROM 100/100mm, OS. = 150 A OS. = 500mm OD PODLAHY

## LEGENDA ZNAČÍK

- H HYDRANT 550xv.650mm, TYP... "B"
- DRÁŽKA, PRESTUP: ZT, E, Es, UK
- VYKUROVACIE TELESO
- STŮPACIE POTRUBE VYKUROVACIEHO TELESÁ
- ELEKTRICKÁ ROZVÁDZACIA A IŠTÁCIA SKRÍŇA

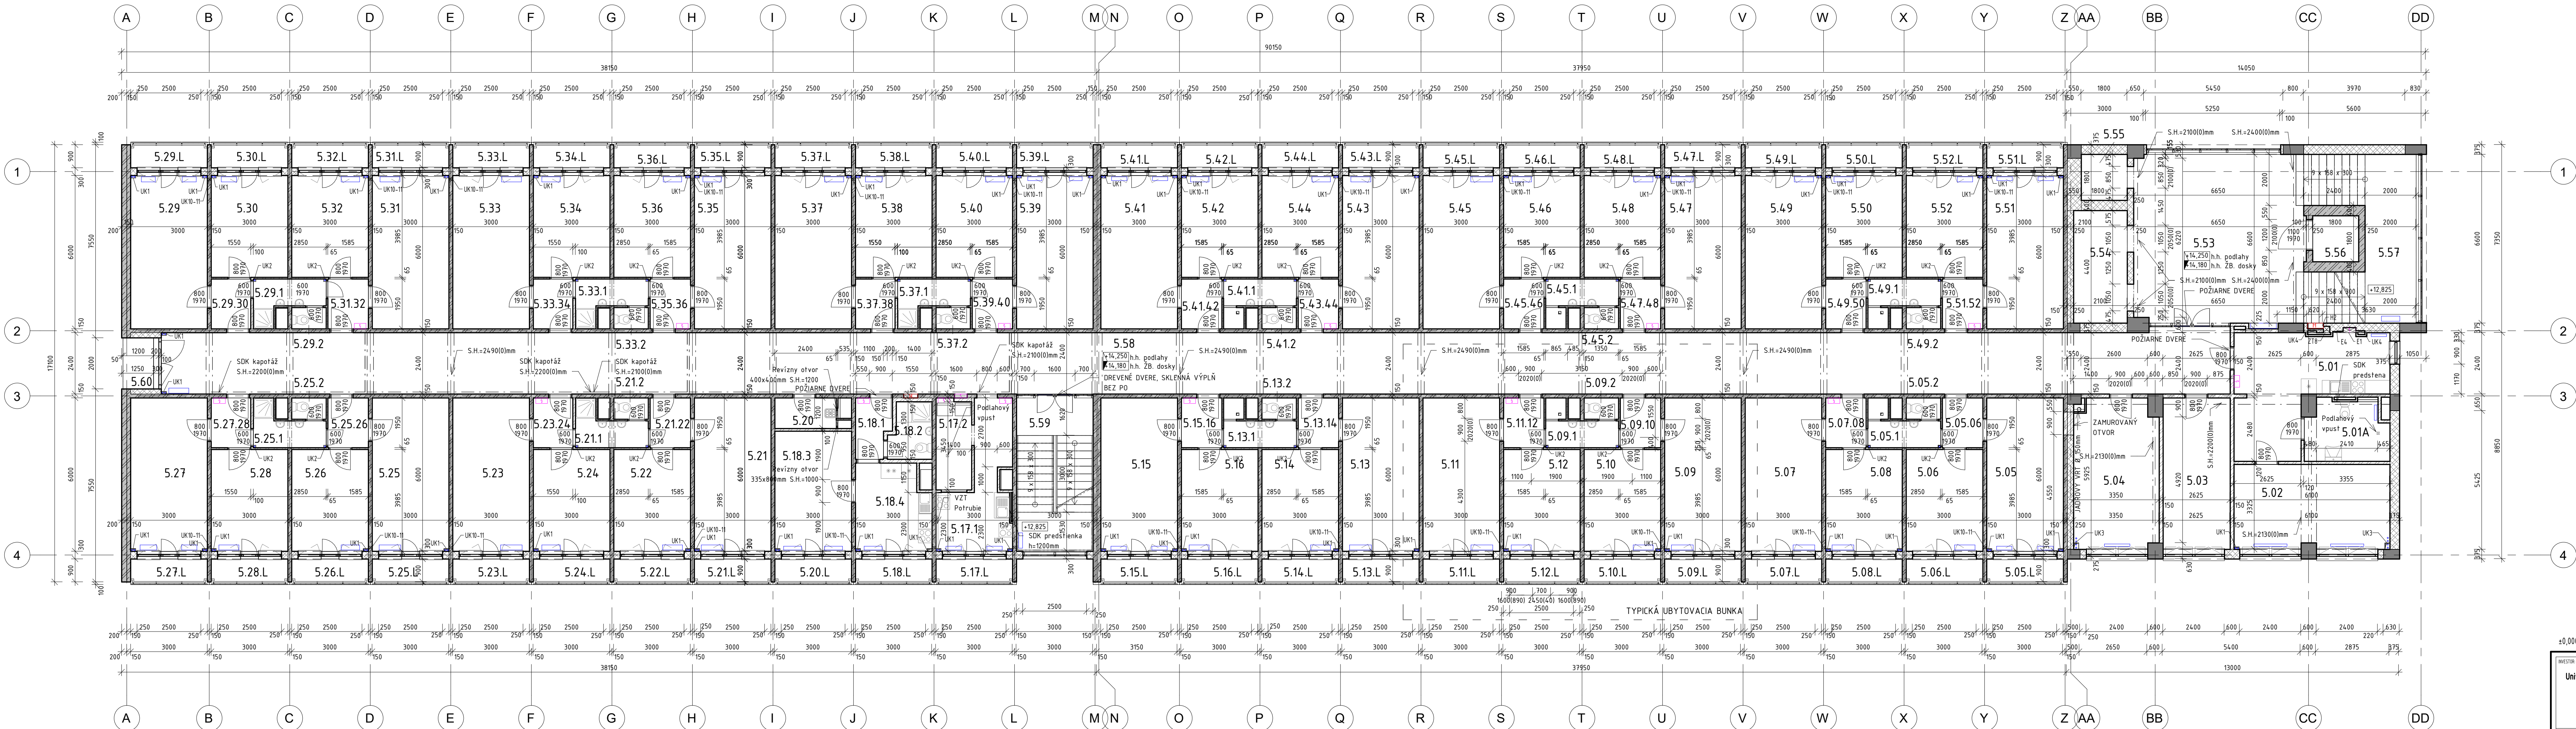

OSNP_LEGENDA MIESTNOSTÍ - BUNKA 5		
Č.m.	Účel miestnosti	Plocha
5.25	3-Lôžková izba	18,00 m²
5.25.1	Umývaňa	3,71 m²
5.25.2	Wc	1,13 m²
5.25.26	Predsieň	3,09 m²
5.25.L	Logia	2,93 m²
5.26	2-Lôžková izba	11,96 m²
5.26.L	Logia	2,93 m²
5.27	3-Lôžková izba	18,00 m²
5.27.28	Predsieň	3,02 m²
5.27.L	Logia	2,93 m²
5.28	2-Lôžková izba	11,96 m²
5.28.L	Logia	2,93 m²

OSNP_LEGENDA MIESTNOSTÍ - BUNKA 4		
Č.m.	Účel miestnosti	Plocha
5.21	3-Lôžková izba	18,00 m²
5.21.1	Umývaňa	3,71 m²
5.21.2	Wc	1,13 m²
5.21.22	Predsieň	3,09 m²
5.21.L	Logia	2,93 m²
5.22	2-Lôžková izba	11,96 m²
5.22.L	Logia	2,93 m²
5.23	3-Lôžková izba	18,00 m²
5.23.24	Predsieň	3,02 m²
5.23.L	Logia	2,93 m²
5.24	2-Lôžková izba	11,96 m²
5.24.L	Logia	2,93 m²

OSNP_LEGENDA MIESTNOSTÍ - APARTMÁN		
Č.m.	Účel miestnosti	Plocha
5.18.1	Predsieň	3,10 m²
5.18.2	Sprcha a WC	3,48 m²
5.18.3	Izba	14,10 m²
5.18.4	Kuchynka	9,66 m²
5.18.L	Logia	2,93 m²
5.20.L	Logia	2,93 m²

OSNP_LEGENDA MIESTNOSTÍ - BUNKA 3		
Č.m.	Účel miestnosti	Plocha
5.13	3-Lôžková izba	18,00 m²
5.13.1	Umývaňa	2,99 m²
5.13.2	Wc	1,13 m²
5.13.14	Predsieň	3,09 m²
5.13.L	Logia	2,93 m²
5.14	2-Lôžková izba	11,96 m²
5.14.L	Logia	2,93 m²
5.15	3-Lôžková izba	18,00 m²
5.15.16	Predsieň	3,09 m²
5.15.L	Logia	2,93 m²
5.16	2-Lôžková izba	11,96 m²
5.16.L	Logia	2,93 m²

OSNP_LEGENDA MIESTNOSTÍ - BUNKA 2		
Č.m.	Účel miestnosti	Plocha
5.09	3-Lôžková izba	18,00 m²
5.09.1	Umývaňa	2,99 m²
5.09.2	Wc	1,13 m²
5.09.10	Predsieň	3,09 m²
5.09.L	Logia	2,93 m²
5.10	2-Lôžková izba	11,96 m²
5.10.L	Logia	2,93 m²
5.11	3-Lôžková izba	18,00 m²
5.11.12	Predsieň	3,09 m²
5.11.L	Logia	2,93 m²
5.12	2-Lôžková izba	11,96 m²
5.12.L	Logia	2,93 m²

OSNP_LEGENDA MIESTNOSTÍ - BUNKA 1		
Č.m.	Účel miestnosti	Plocha
5.05	3-Lôžková izba	18,00 m²
5.05.1	Umývaňa	2,99 m²
5.05.2	Wc	1,13 m²
5.05.06	Predsieň	3,09 m²
5.05.L	Logia	2,93 m²
5.06	2-Lôžková izba	11,96 m²
5.06.L	Logia	2,93 m²
5.07	3-Lôžková izba	18,00 m²
5.07.08	Predsieň	3,09 m²
5.07.L	Logia	2,93 m²
5.08	2-Lôžková izba	11,96 m²
5.08.L	Logia	2,93 m²

OSNP_LEGENDA MIESTNOSTÍ - SPOLOČNÉ PRIESTORY		
Č.m.	Účel miestnosti	Plocha
5.03	Sklad	15,55 m²
5.04	Sklad	19,10 m²
5.17.1	Kuchynka	11,71 m²
5.17.2	Pračovňa	4,94 m²
5.17.L	Logia kuchynka B1	2,93 m²
5.18	Výťah	2,88 m²
5.53	Vestibul B3	44,50 m²
5.54	Výťah E2	9,24 m²
5.55	Výťah E1	3,24 m²
5.56	Výťah E3	3,24 m²
5.57	Schodisko B3	22,80 m²
5.58	Chodba	195,28 m²
5.59	Schodisko B1	18,34 m²
5.60	Logia B1	2,40 m²

OSNP_LEGENDA MIESTNOSTÍ - IMOBILNÝ		
Č.m.	Účel miestnosti	Plocha
5.01	Chodba a kuchynka	21,27 m²
5.01A	Sprcha a WC	7,25 m²
5.02	Izba	20,13 m²

±0,000 = 193,00m n. m.

<b>INVESTOR</b> Univerzita Komenského v Bratislave Safárikovo nám. 6 818 06 Bratislava		<b>Vysokoskolské mesto Ľ. Štúra - Mlyny UK</b> Staré Grunty 36 841 04 Bratislava	
<b>NÁZOV STAVBY</b> Modernizácia a obnova výškových budov Blok B VM Ľ. Štúra Mlyny UK		<b>SPRACOVATEĽ ČASTÍ PO</b> VM PROJEKT, s.r.o. Bopnická 3 Bratislava 831 04	
<b>KOORDINÁTOR PROJEKTU</b> Ing. Richard Takáč	<b>VYPRACOVÁVATEĽ</b> Projektant Projektant	<b>ZODPOVEDNÝ PROJEKTANT</b> Schvalovateľ	<b>HLAVNÝ NÁČERNÝ PROJEKTANT</b> Zkontroloval
<b>STUPŇ DOKUMENTÁCIE</b> PROJEKT		<b>ČÍSLO DOKUMENTU</b> 2004-30SS	
<b>ČÍSLO DOKUMENTU</b> SO 01		<b>NÁZOV STAVEBNÉHO OBJEKTU</b> BLOK B	
<b>ARCHITEKTONICKO-STAVEBNÉ ŘEŠENIE</b>		<b>ČÍSLO PRÍLOHY</b> 06	
<b>V. POSCHODIE B1-B3</b>			