



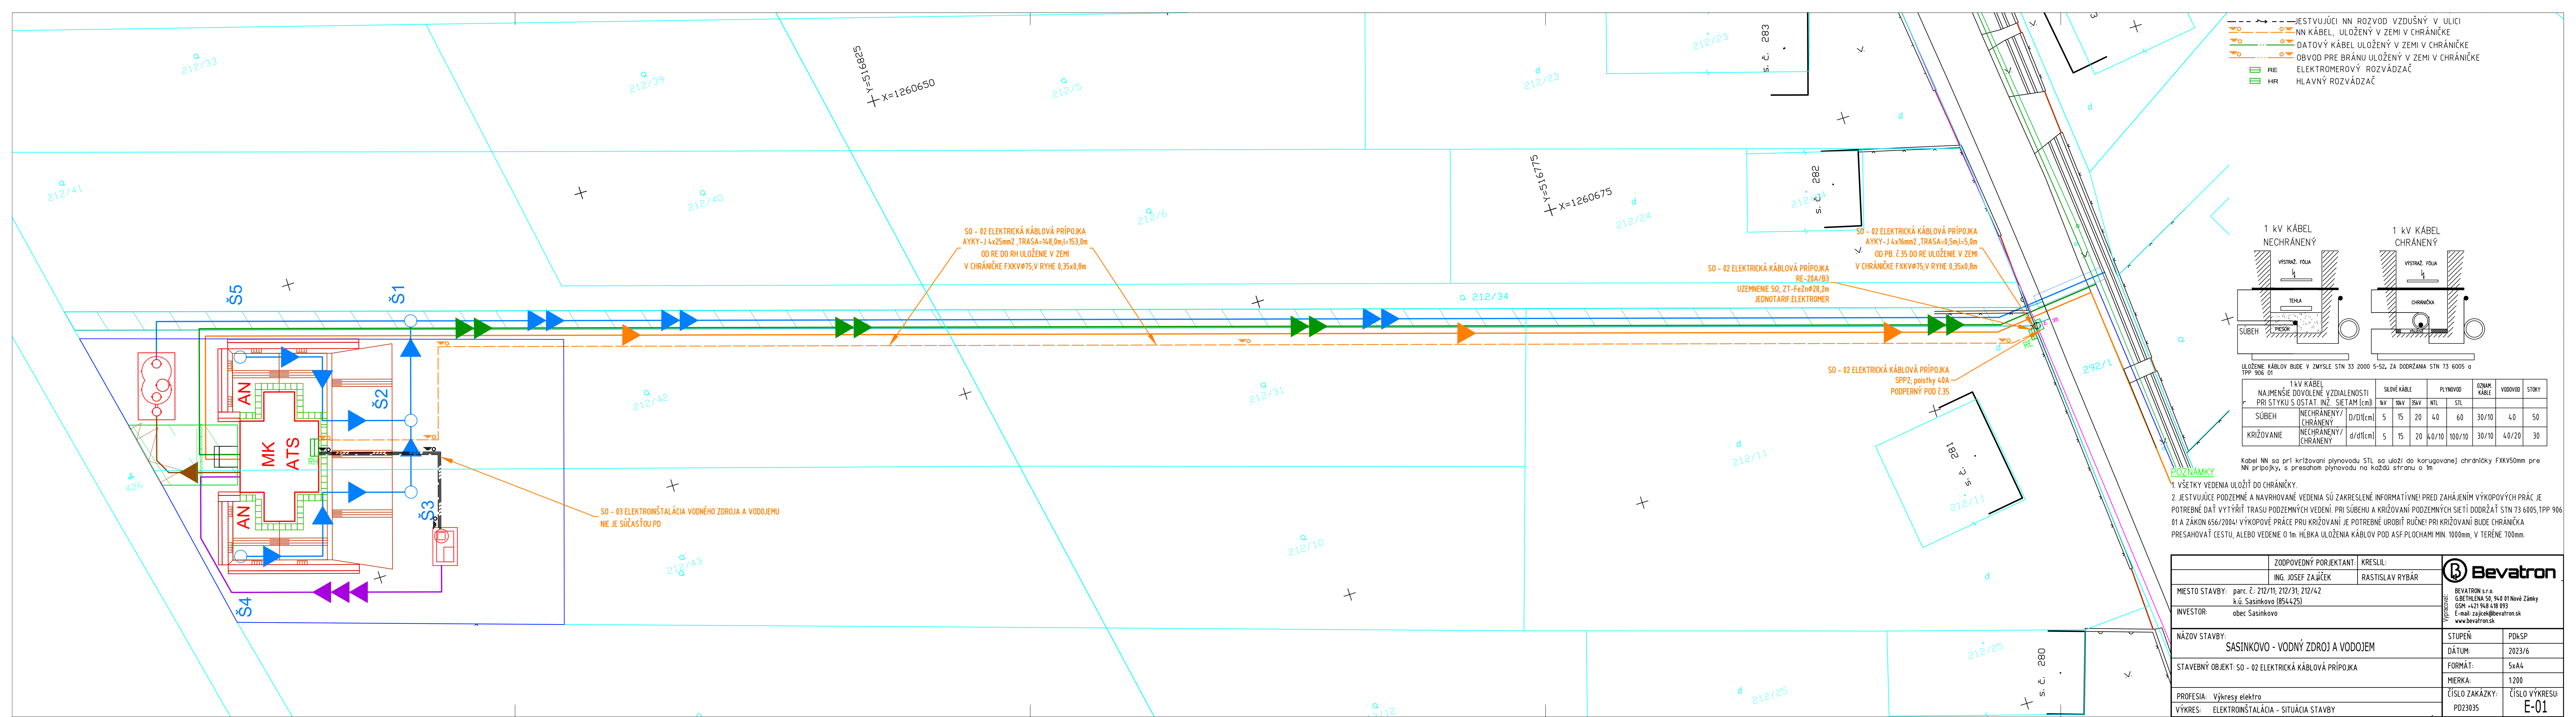

- JESTVUJÚCI NN ROZVOD VZDUŠNÝ V ULICI
- NN KÁBEL, ULOŽENÝ V ZEMI V CHRÁNIČKE
- DATOVÝ KÁBEL ULOŽENÝ V ZEMI V CHRÁNIČKE
- OBVOD PRE BRÁNU ULOŽENÝ V ZEMI V CHRÁNIČKE
- ELEKTROMEROVÝ ROZVÁDZAČ
- HLAVNÝ ROZVÁDZAČ

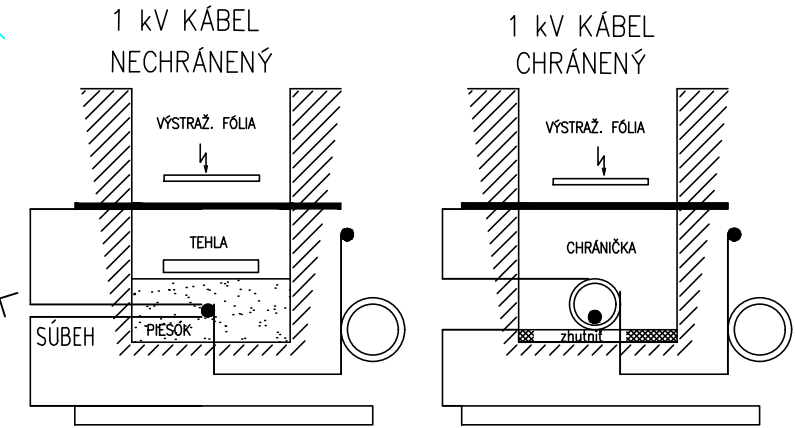

ULOŽENIE KÁBLOV BUDE V ZMYSLE STN 33 2000 5-52, ZA DODRŽANIA STN 73 6005 a TPP 906 01

1 kV KÁBEL		SILOVÉ KÁBLE		PLYNOVOD		OZNAM KÁBEL		VODOVOD		STOKY	
NAJMENŠIE DOVOLENÉ VZDIALENOSTI PRI STYKU S OSTAT. INŽ. SIETIAM [cm]		1kV	10kV	35kV	NTL	STL					
SÚBEH	NECHRÁNENÝ / CHRÁNENÝ	D/D1[cm]	5	15	20	40	60	30/10	40	50	
KRIŽOVANIE	NECHRÁNENÝ / CHRÁNENÝ	d/d1[cm]	5	15	20	40/10	100/10	30/10	40/20	30	

Kábel NN sa pri križovaní plynovodu STL sa uloží do korugovanej chráničky FXKV50mm pre NN prípojky, s presahom plynovodu na každú stranu o 1m

POZNÁMKY

- VŠETKY VEDENIA ULOŽIŤ DO CHRÁNIČKY.
- JESTVUJÚCE PODZEMNÉ A NAVRHOVANÉ VEDENIA SÚ ZAKRESLENÉ INFORMATÍVNE! PRED ZAHÁJENÍM VÝKOPOVÝCH PRÁČ JE POTREBNÉ DAŤ VYTÝRIŤ TRASU PODZEMNÝCH VEDENÍ. PRI SÚBEHU A KRIŽOVANÍ PODZEMNÝCH SIETÍ DODRŽAŤ STN 73 6005, TPP 906 01 A ZÁKON 656/2004! VÝKOPOVÉ PRÁČE PRU KRIŽOVANÍ JE POTREBNÉ UROBIŤ RUČNE! PRI KRIŽOVANÍ BUDE CHRÁNIČKA PRESAHOVAŤ CESTU, ALEBO VEDENIE O 1m. HLĚKA ULOŽENIA KÁBLOV POD ASF.PLOCHAMI MIN. 1000mm, V TERÉNE 700mm.

ZODPOVEDNÝ PORJEKTANT:		KRESLIL:	
ING. JOSEF ZAŠČEK		RASTISLAV RYBÁR	
MIESTO STAVBY: parc. č.: 212/11; 212/31; 212/42 k.ú. Sasinkovo (854425)		INVESTOR: obec Sasinkovo	
NÁZOV STAVBY: SASINKOVO - VODNÝ ZDROJ A VODOJEM		STUPEŇ: PDKSP	
STAVEBNÝ OBJEKT: SO - 02 ELEKTRICKÁ KÁBLOVÁ PRÍPOJKA		DÁTUM: 2023/6	
PROFESIA: Výkresy elektro		FORMÁT: 5x4	
VÝKRES: ELEKTROINŠTALÁCIA - SITUÁCIA STAVBY		MIERKA: 1:200	
		ČÍSLO ZAKÁZKY: PD23035	
		ČÍSLO VÝKRESU: E-01	