


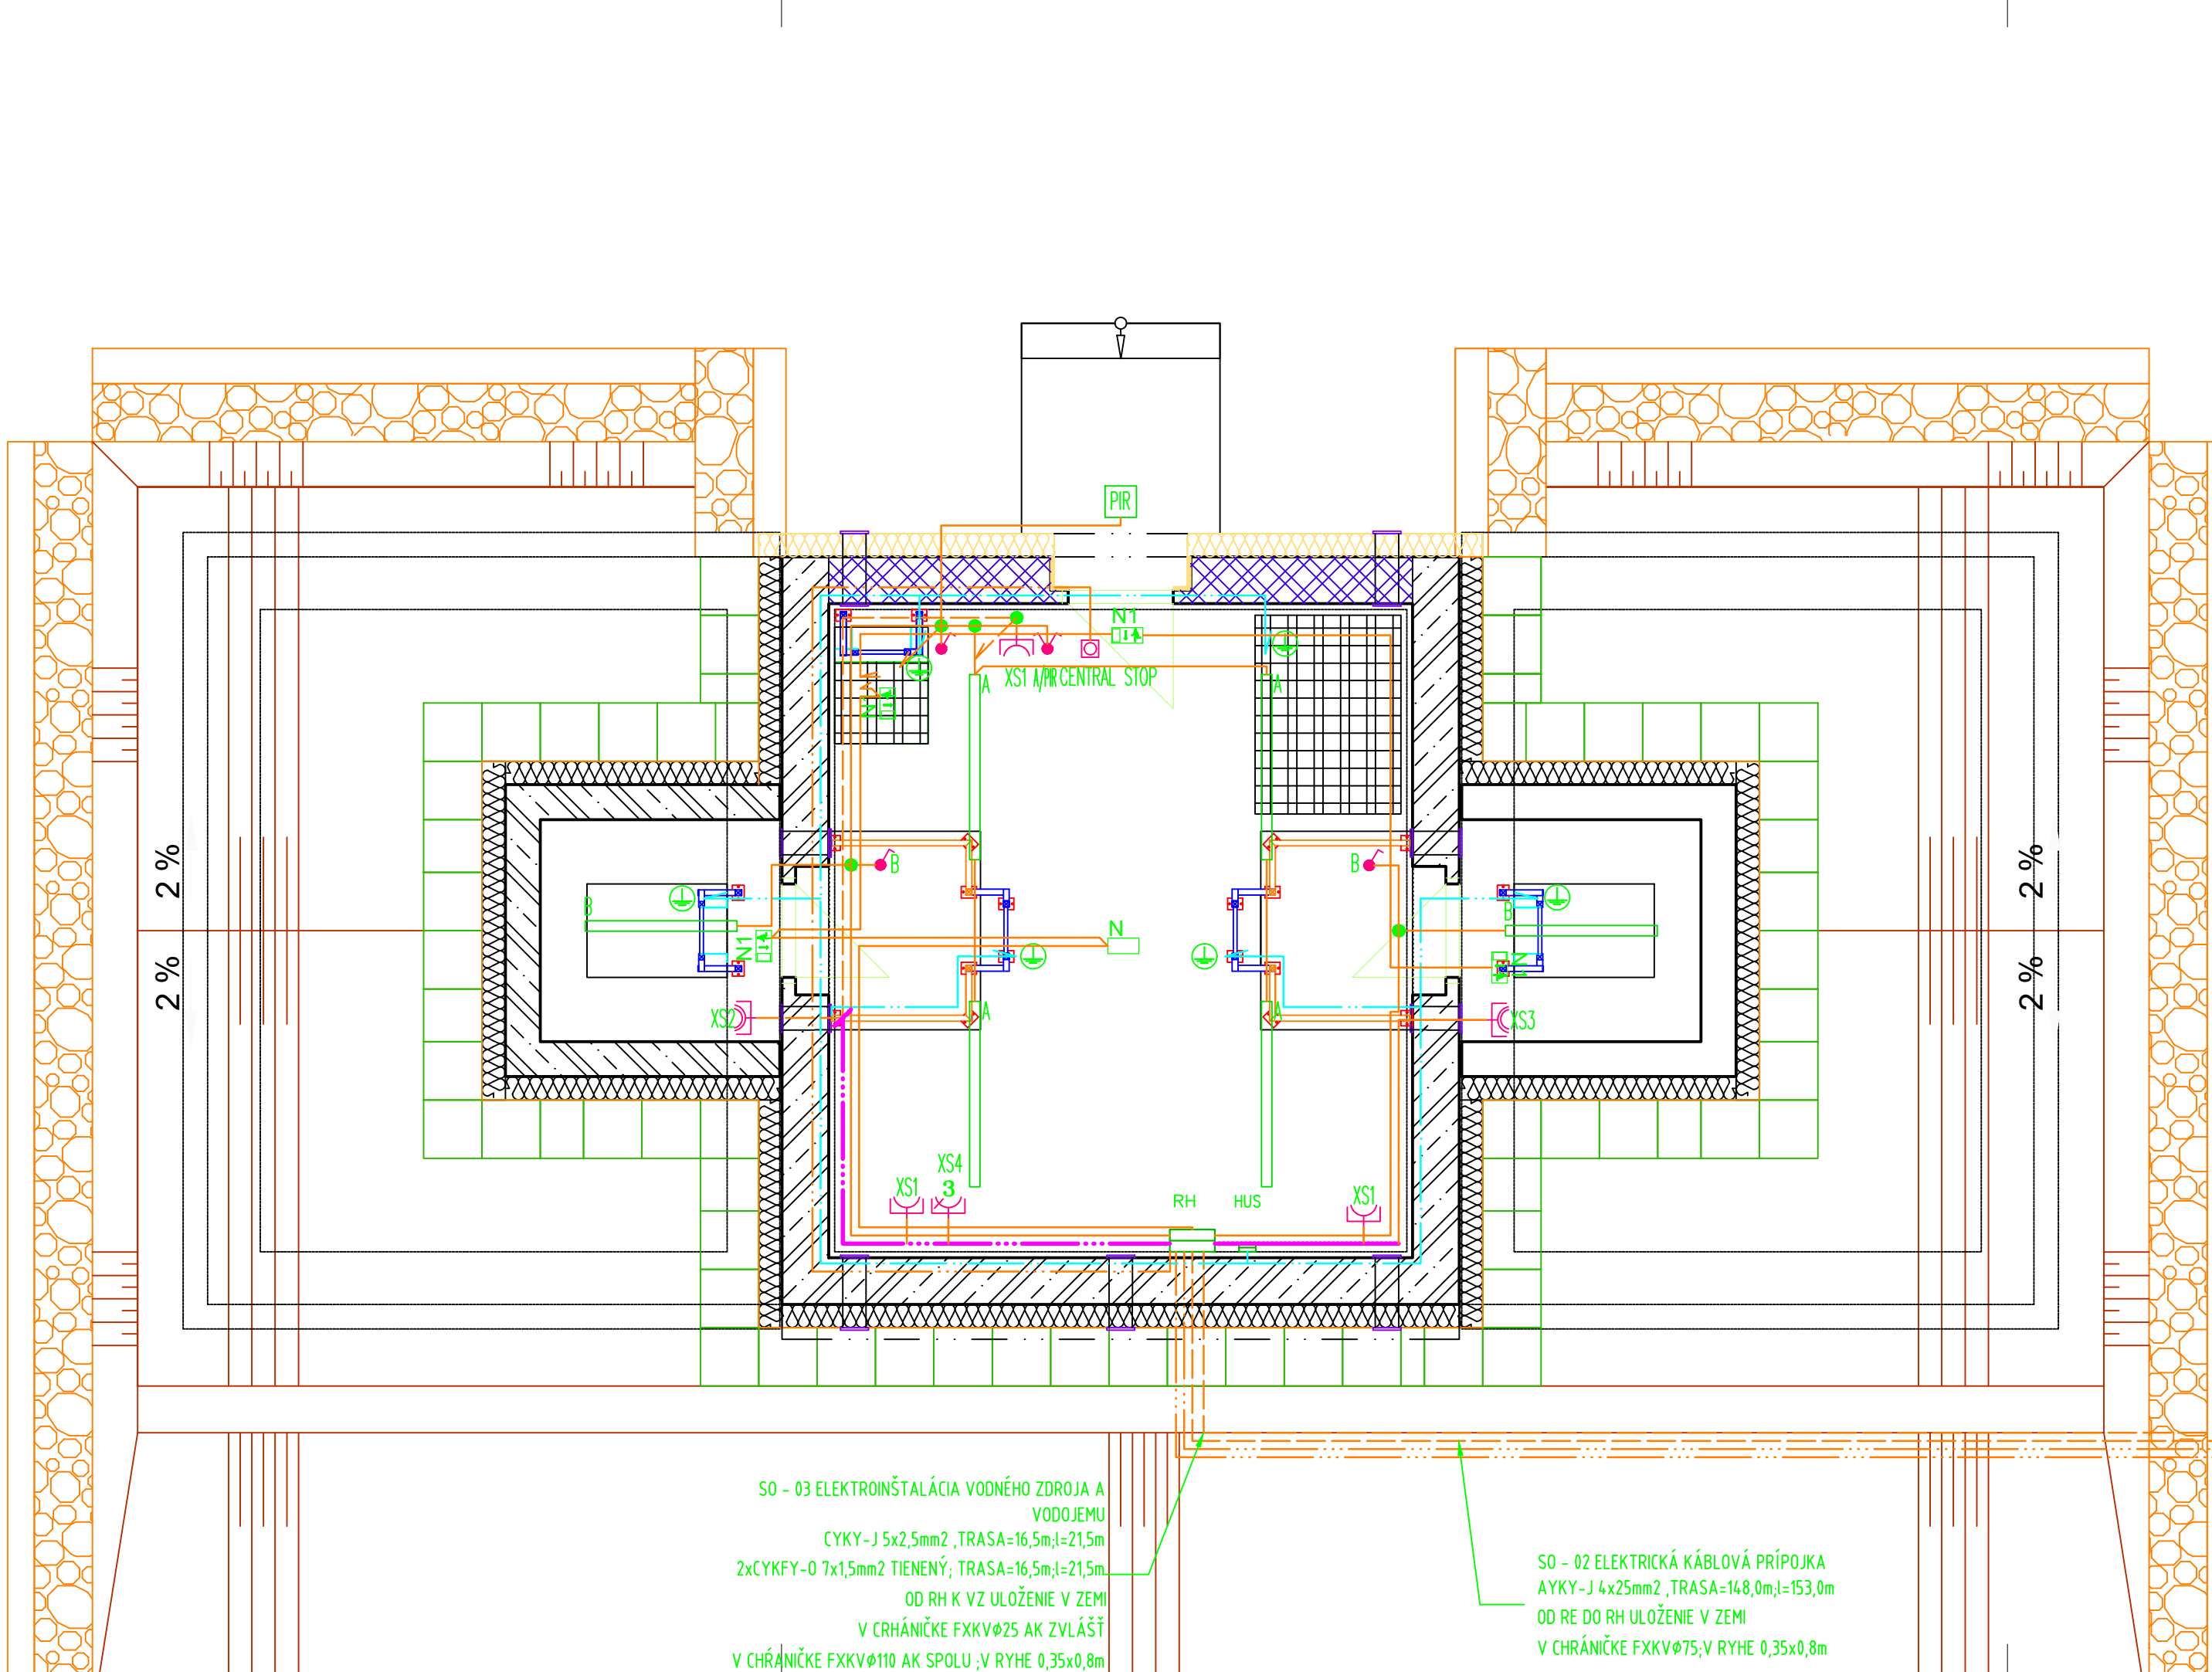

LEGENDA – ELEKTROINŠTALÁCIA

JEDNOPÓLOVÝ SPÍNAČ

SÉRIOVÝ SPÍNAČ

STRIEDAVÝ SPÍNAČ

KRÍŽOVÝ SPÍNAČ

DVOJITÝ PREPÍNAČ STRIEDAVÝ

ZÁSUVKA 1 FÁZ.

DVOJZÁSUVKA 1FÁZ

HLAVNÝ ROZVÁDZAČ

ZDRUŽENÉ VEDENIE

ZÁSUVKOVÝ OBVOD

SVETELNÝ OBVOD

SÉRIOVÝ PREPÍNAČ STRIEDAVÝ

JEDNOPÓLOVÝ SPÍNAČ IP54

PREPÍNAČ STRIEDAVÝ IP54

SÉRIOVÝ SPÍNAČ IP54

3 ZASUVKY VEDLA SEBA

EXTERIÉROVÁ ZÁSUVKA IP54

VÝVODY PRE EL. ZARIADENIA

UZEMNENIE

HLAVNÁ UZEMNOVACIA SVORKA

MOTORICKÝ OBVOD/OVLÁDANIE

OCHRANNÉ POSPOJOVANIE

ZÁSUVKOVÝ OBVOD NA 1.PP

SVETELNÝ OBVOD

LEGENDA – ELEKTROINŠTALÁCIA – OSVETLENIE

A

6ks

PRISADENÉ LED SVIETIDLO; 54W; 8190lm; IP66; 4000°K

B

2ks

PRISADENÉ LED SVIETIDLO; 27W; 4470lm; IP66; 4000°K

PIR

1ks

LED REFLEKTOR SO SENZOROM ENDURA; LED/20W/230V; IP44

N1

5ks

NÚDZOVÉ SVIETIDLO, PIKTOGRAM; AWEX; EXIT S 1W,LED ;IP65 ETS/1W/E/1/SE/X/WH/PN26

N

2ks

NÚDZOVÉ SVIETIDLO, UNIK.CESTA; AWEX; EXIT S 1W,LED 125lm;IP65 ETSR/1W/E/1/SE/X/WH

POZNÁMKY

1.

OCHRANA PRED ZÁSAHOM ELEKTRICKÝM PRÚDOM :  
ZÁKLADNÁ – KRYTÍM, ZÁBRANAMI, ULOŽENÍM, IZOLÁCIOU  
PRI PORUČE – SAMOČINNÝM ODPOJENÍM OD NAPÁJANIA, OCHRANNÝM POSPÁJANÍM  
DOPLNKOVÁ – PRÚDOVÝM CHRÁNIČOM; PODĽA STN 33 2000-4-41

2.

ULOŽENIE VODIČOV : POD POVRCHOM

3.

ÚDAJE O ROZVODNEJ SIETE NN: 3/PEN AC, 50Hz, 400/230/TN-C-S

4.

PROSTREDIE : VIĎ PROTOKOL O PROSTREDÍ

5.

DOKUMENTÁCIA JE PRE STUPEŇ STAVEBNÉHO POVOLENIA, NENAHRADZUJE VYKONÁVACIU DOKUMENTÁCIU.

6.

PD NEOBDSAHUJE SLABOPRÚDÚ INŠTALÁCIU. KONZULTOVAŤ S DODÁVATELOM POČAS REALIZÁCIE

7.

SVIETIDLÁ SÚ NAVRHOVANÉ NA ZÁKLADE VÝPOČTU OSVETLENIA. OSVETLENIE INŠTALOVAŤ NA STROP MIESTNOSTÍ.

8.

ZÁSUVKOVÉ OBVODY XS2 A XS3 SÚ ZÁSUVKY BEZPEČNÉHO NAPÄŤIA 24V. SLUŽIA LEN NA NAPOJENIE DROBNÝCH EL. ZARIADENÍ DO 380W. ZÁSUVKY XS2 A XS3 OZNAČIŤ ŠTÍTKOM 24V.

|                  |                                                             |                 |   |                |
|------------------|-------------------------------------------------------------|-----------------|---|----------------|
|                  | ZODPOVEDNÝ PORJEKTANT:                                      | KRESLIL:        | <div><div></div><div>Bevatron</div></div> <div><div>Výpracoval:</div><div>BEVATRON s.r.o.<br/>G.BETHLENA 50, 940 01 Nové Zámky<br/>GSM: +421 948 418 093<br/>E-mail: zajicek@bevatron.sk<br/>www.bevatron.sk</div></div> |                |
|                  | ING. JOSEF ZAJÍČEK                                          | RASTISLAV RYBÁR |   |                |
| MIESTO STAVBY:   | parc. č.: 212/11; 212/31; 212/42<br>k.ú. Sasinkovo (854425) |                 |   |                |
| INVESTOR:        | obec Sasinkovo                                              |                 |   |                |
| NÁZOV STAVBY:    | SASINKOVO - VODNÝ ZDROJ A VODOJEM                           |                 | STUPEŇ:   | PdKSP          |
| STAVEBNÝ OBJEKT: | SO - 03 ELEKTROINŠTALÁCIA VODNÉHO ZDROJA A VODOJEMU         |                 | DÁTUM:   | 2023/6         |
| PROFESIA:        | Výkresy elektro                                             |                 | FORMÁT:   | 3xA4           |
| VÝKRES:          | ELEKTROINŠTALÁCIA - PÔDORYS 1.NP                            |                 | MIERKA:   | 1:50           |
|                  |                                                             |                 | ČÍSLO ZAKÁZKY:   | ČÍSLO VÝKRESU: |
|                  |                                                             |                 | PD23035   | E-02           |