


Rozšírenie podčergovského skupinového vodovodu Koprivnica
- rozvod vody
DOPRAVNÉ ZNAČENIE - DOČASNÉ (PRENOSNÉ) M 1:250

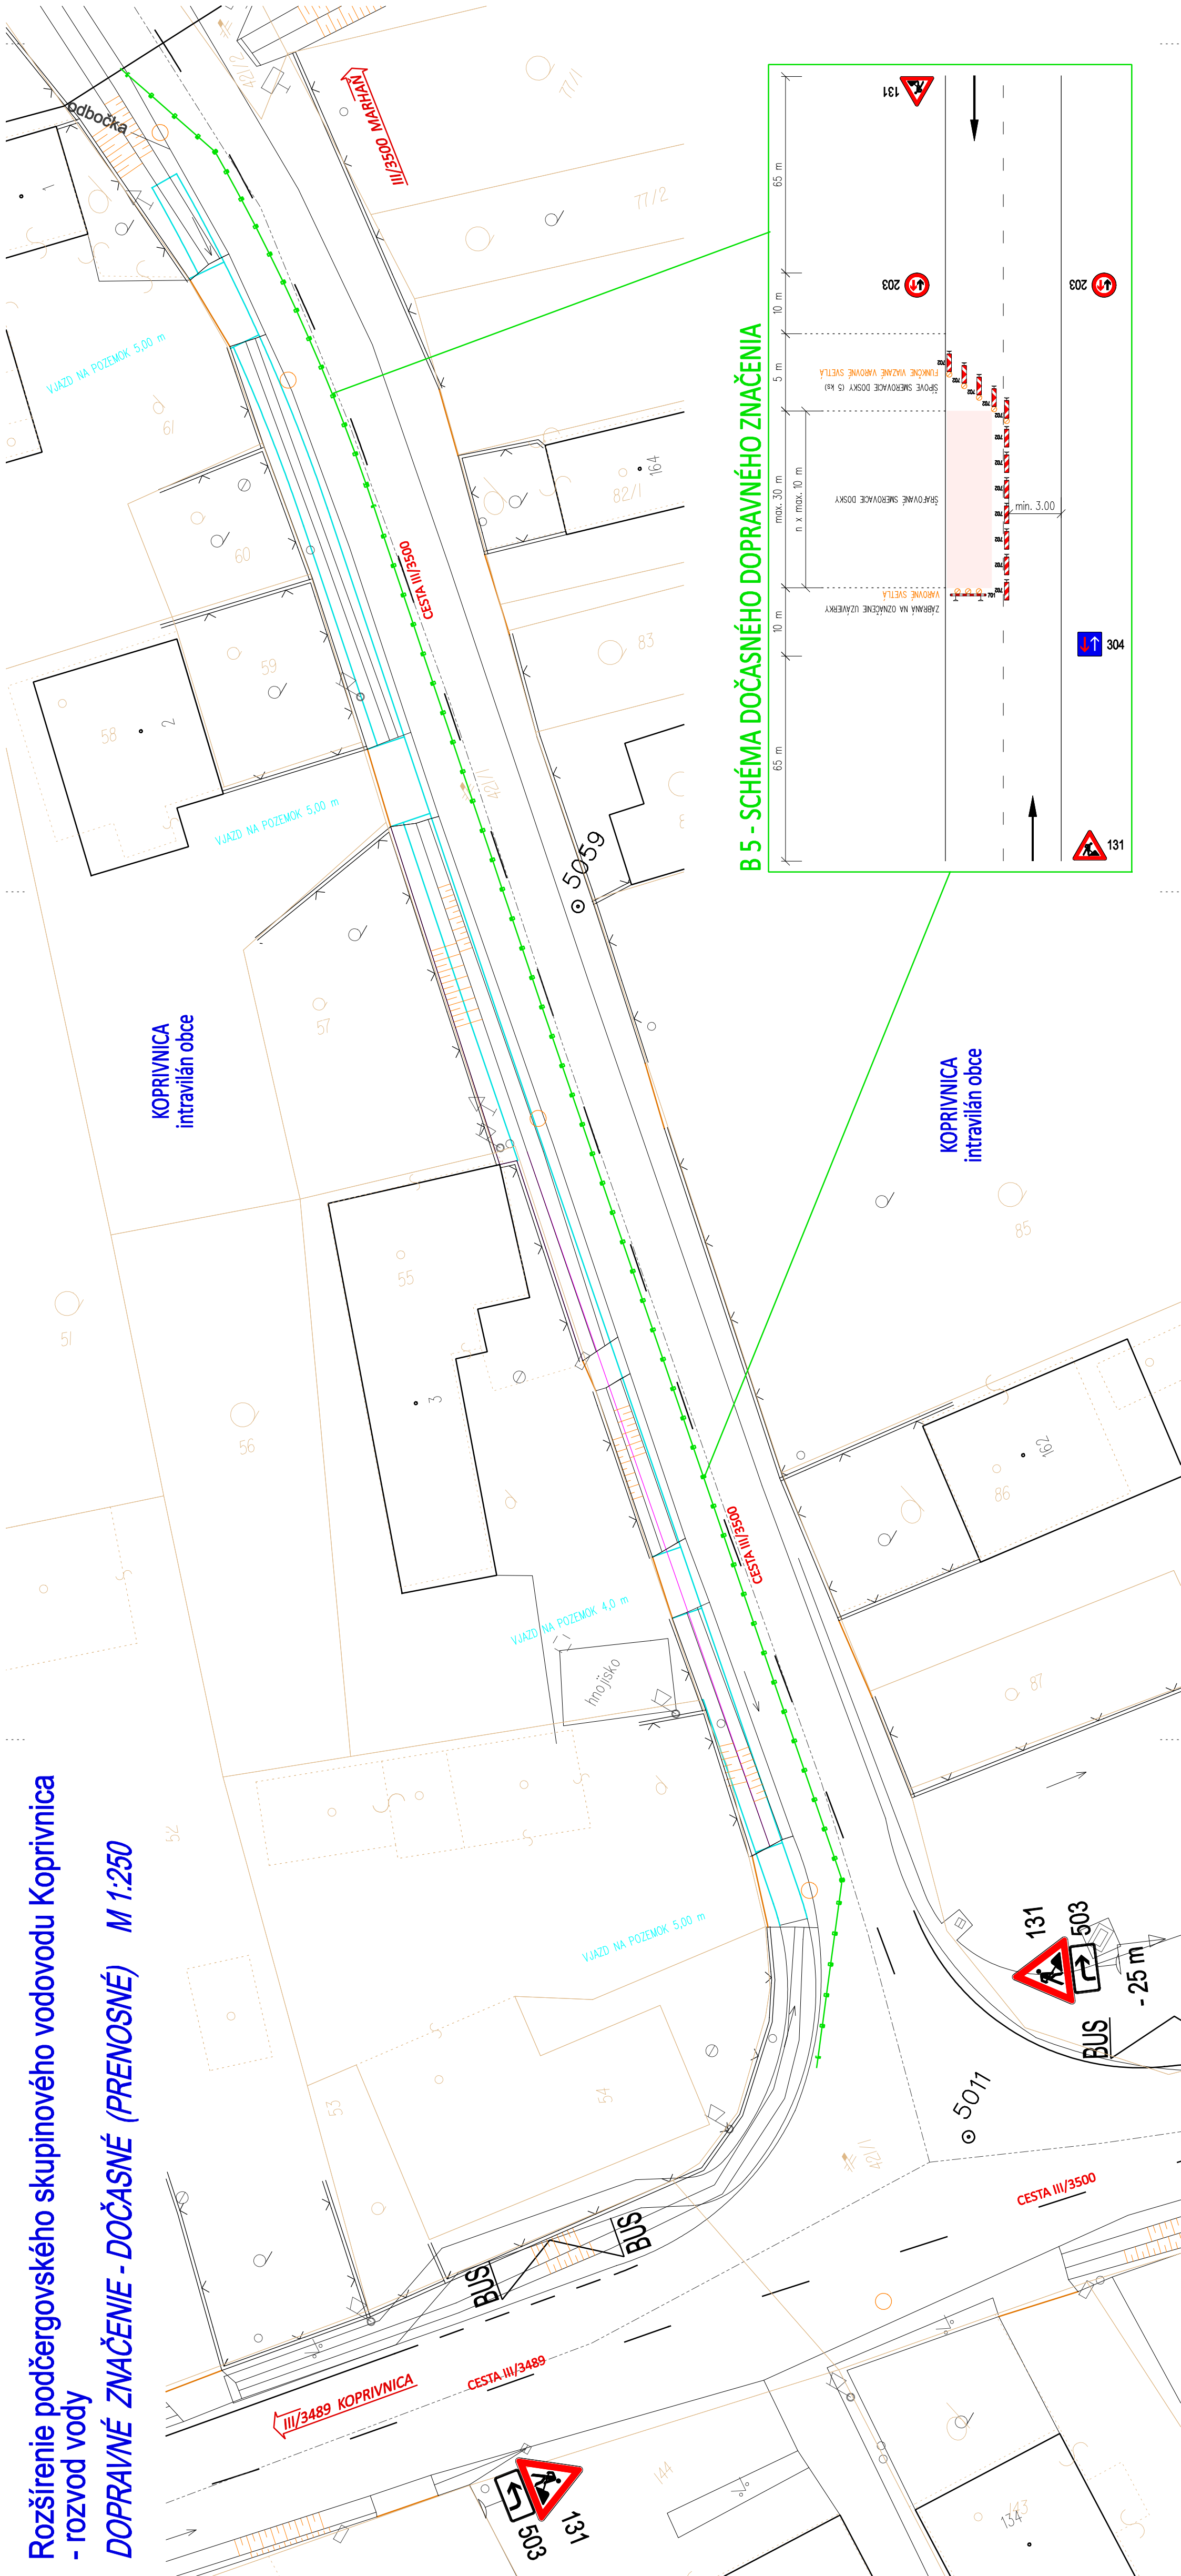

LEGENDA

- Riadenie dopravy poučenými osobami - pracovníci stavební firmy označeními v zmysle platných predpisov (reflexná vesta, zástavovací terč)
- Navrhovaný stav
- Dopravné značenie 702 s výstražným svetlom

POZNÁMKY:

Dočasné (prenosné) dopravné značenie bude použité počas výstavby chodníka pre peších pri ceste III/3500 v intraviláne obce Koprivnica.

Stavebné práce budú realizované na ľavej strane cesty III/3500 v smere z obce.


V kritických situáciách ako napr. v prípade tvorenia sa kolón alebo iných nepredvídaných okolností je potrebné zabezpečiť riadenie premávky náležite poučenými osobami resp. policajným zborom SR!

Použitie dočasné vodorovné značenie bude vyhotovené v reflexnom prevedení žltej farby a bude realizované lepením na existujúcu vozovku.

- Použitie dočasné dopravné značenie je navrhnuté v súlade s - Vyhláškou MV SR č. 30/2020 Z.z.,
- STN 01 8020 Dopravné značky na pozemných komunikáciách
- Vzorovými listami Ministerstva dopravy a výstavby SR
- TP 069 Ministerstva dopravy a výstavby SR

Zvislé dopravné značenie - veľkosť 2, trieda reflexnosti RA2 je navrhované v prevedení hliník / pozinkovaná oceľ, 1x nosič v prevedení červenobiele pásy osadené do gumových podstavcov.

Trvalé zvislé dopravné značky, ktoré sú v rozpore s dočasnou úpravou je potrebné prekryť (neprelepovať)

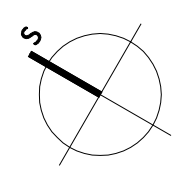

Ing. František ONDREJ
Prídavkova 9A, 083 01 Šabinov
IČO: 35 447 028
DIČ:1039543032



SÚRADNICOVÝ SYSTÉM : JTSK
VÝŠKOVÝ SYSTÉM: B.p.v.

SO 02

Ing. František Ondrej		VYPRACOVAL:	KRESLIL:	ZODPOVEDNÝ PROJEKTANT:
Prídavkova 9A, 083 01 ŠABINOV <small>TEL: 0909 309 667</small>		Ing. František ONDREJ	Ing. František ONDREJ	Ing. František ONDREJ
OKRES:	BAŤEJOV	KRAJ:	PREŠOVSKÝ	FORMÁT:
STAVENIE:	Obec Koprivnica, Obecný úrad, Koprivnica 126, 086 43	DATUM:	08/2023	4A4
STAVBA:	Rozšírenie podčergovského skupinového vodovodu Koprivnica - rozvod vody	STUPEŇ:	DSP	08/2023
OBJEKT/ČASŤ:	SO 02 CHODNÍK PRE PEŠÍCH	Č. ZAKAZKY:	1169/2023	1169/2023
OBSAH:	DOPRAVNÉ ZNAČENIE - DOČASNÉ (PRENOSNÉ)	MIERKA:	1:250	Č. PRÍLOHY:
			5	