


ZÁSOBNÝ RAD "3"-0,275 km-HDPE D 110-275 m

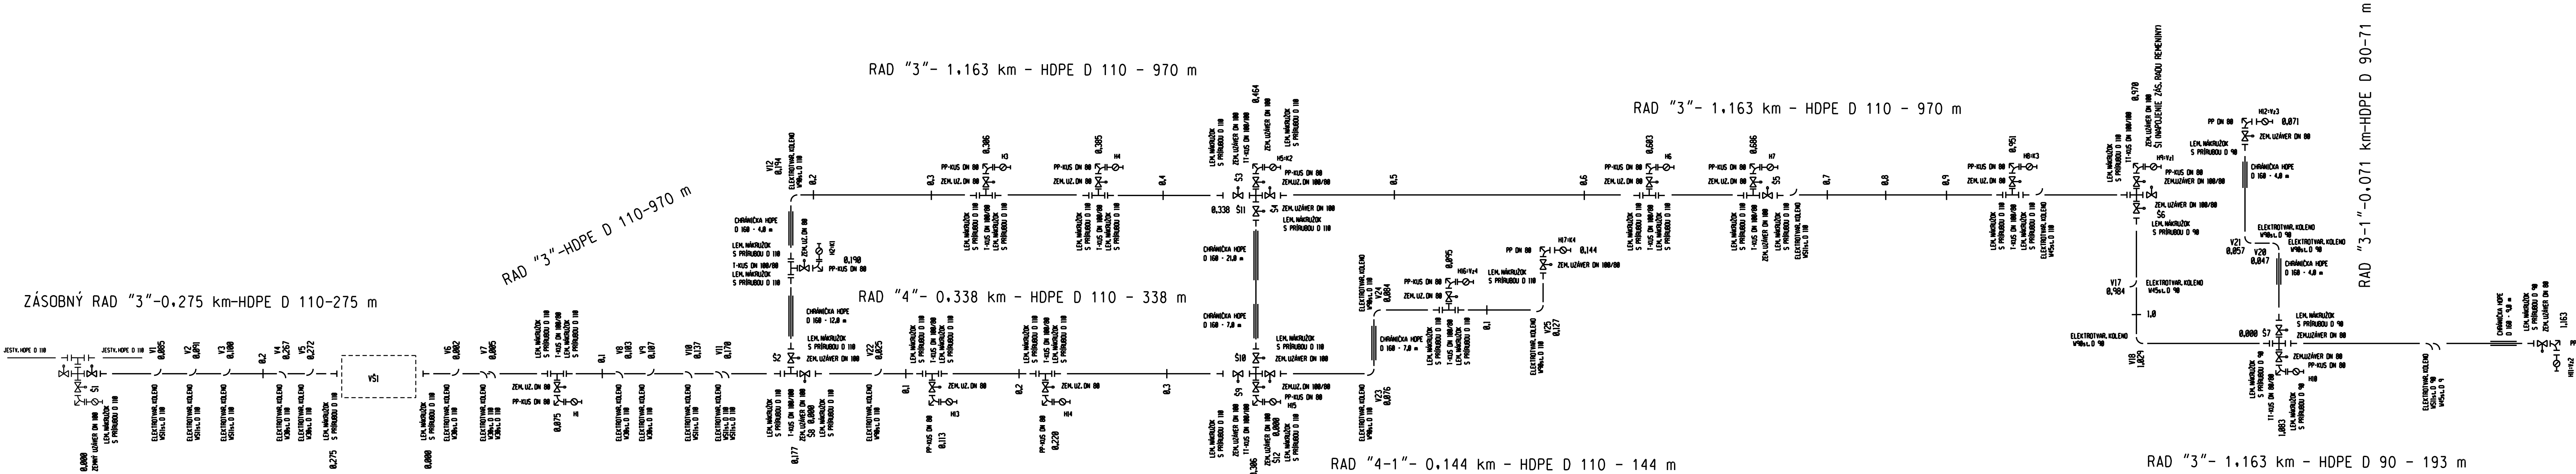

UPOZORNENIE:

KOPÍROVANE TAJTO DOKUMENTÁCIE A VYKONÁVANIE ZMEN V NEJ JE MOŽNÉ BA SO SÚHLASOM PROJEKTANTA !

VYKOTOVA	Ing. Miroslav URSÁČIK, s.r.o. Ing.			
KREBIL	Ing. Miroslav URSÁČIK, s.r.o. Ing.			
ZODP. PROJEKTANT	Ing. Miroslav URSÁČIK, s.r.o. Ing.			
INVESTOR	Obec Čučuľa, Prievidza, Prievidza, Prievidza			
MIESTO STAVBY	Katastrálna časť Čučuľa, Prievidza, Prievidza, Prievidza	ČÍSLO ZÁKAZY	010102	
OBJEKT	VODOVOD - ĎURDOK, PROSAČOV, REMENNÝ, MATIAŠOV	ČOBAN	7.1.14.	
STAVBY	SO ST. 3 - ZÁSOBNÝ RAD 2 A ROZVODNÁ SIET PROSAČOV	MEŠKA	2.1.14.	
OBST.	PROSAČOV	PROSAČOV	2.1.14.	
OBST.	KLADÁČSKÁ SCHÉMA VODOVODU PROSAČOV	PROSAČOV	2.1.14.	