


PÔDORYS 2.NP

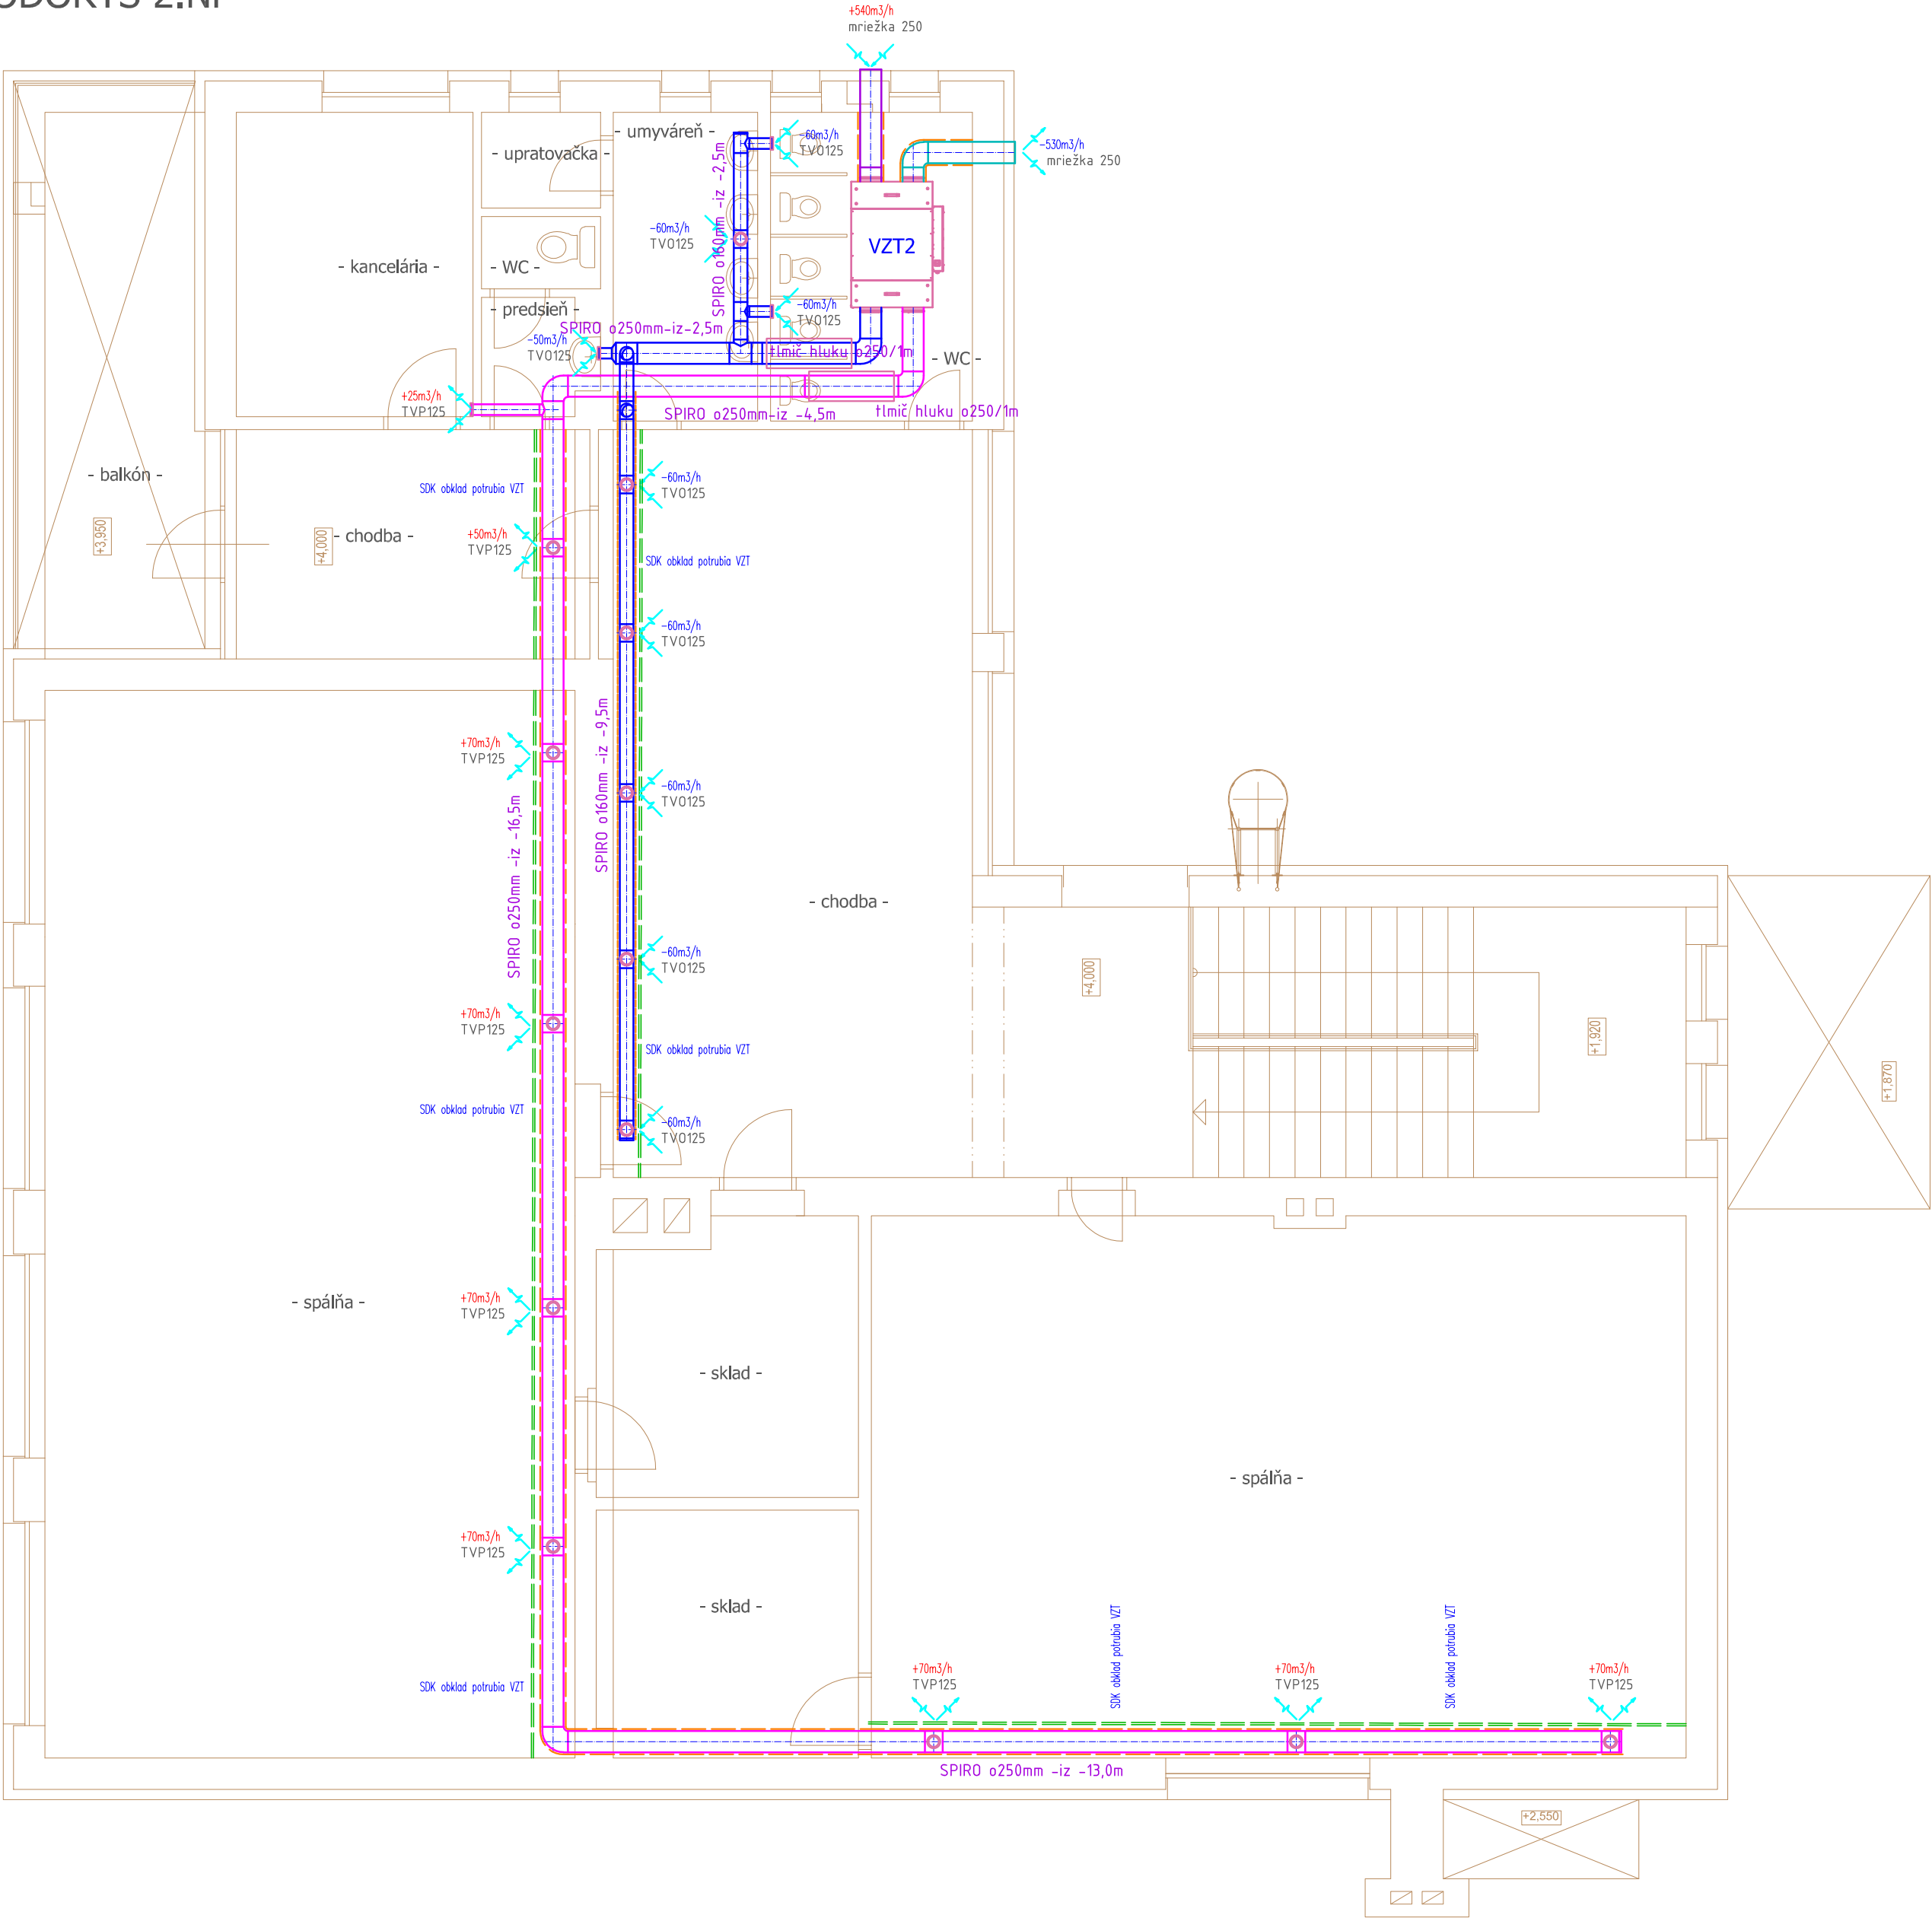

LEGENDA POTRUBÍ

- PRÍVOD ČERSTVÉHO VZDUCHU Z EXTERIÉRU– REKUPERAČNÉ VETRANIE
- ODVOD ZNEHODNOTENÉHO VZDUCHU DO EXTERIÉRU– REKUPERAČNÉ VETRANIE
- PRÍVOD VZDUCHU DO PRIESTORU– REKUPERAČNÉ VETRANIE
- ODVOD VZDUCHU Z PRIESTORU– REKUPERAČNÉ VETRANIE
- IZOLÁCIA POTRUBIA VZT – SAMOLEPIACE PE–hr.25mm

POZNÁMKY

- PRI MONTÁŽI REŠPEKTOVAŤ PODMIENKY POŽIARNEJ OCHRANY
- DISTRIBÚCIA VZDUCHU TANIEROVÝMI VENTILMI ø125mm
PRIPOJENIE RIEŠENÉ OBYBNÝMI HLINÍKOVÝMI FLEXIBILNÝMI IZOLOVANÝMI HADICAMI
TVO – TANIEROVÝ VENTIL ODVODNÝ
TVP – TANIEROVÝ VENTIL PRÍVODNÝ
- NÁHRADA ODSÁVANÉHO VZDUCHU JE ZABEZPEČENÁ BEZPRAHOVÝM VYHOTOVENÍM DVERÍ
- NOVÉ VZT NAVRHNUTÉ Z KRUHOVÉHO SPIRO POTRUBIA
S NALEPOVACOU TEPELNOU IZOLOÁCIU hr.30mm
- VZT POTRUBIE UKOTVIŤ OBJÍMKAMI S GUMOVOU VLOŽKOU
- ZÁMENA NAVRHNUTÝCH ZARIADENÍ A KOMPONENTOV JE PLNE NA ROZHODNUTÍ INVESTORA A DODÁVATEĽA

POZNÁMKA

PROJEKTOVÁ DOKUMENTÁCIA JE VYHOTOVENÁ VÝHRADNE PRE POTREBY VYDANIA STAVEBNÉHO POVOLENIA
PRE REALIZÁCIU STAVBY BUDE VYPRACOVANÝ REALIZAČNÝ PROJEKT
DIMENZIE ROZVODOV, TYP A MATERIÁL ZABUDOVANÝCH ZARIADENÍ A KOMPONENTOV BUDE UPRESNENÝ V REALIZAČNEJ DOKUMENTÁCII



LEGENDA

VZT 1,2 	REKUPERAČNÁ VETRACIA JEDNOTKA RUCK ACCUFLOW 600F Qvzd.–560 m3/h, EI: 230V/ 500W, 170kg inštalovaná pod stropom
--------------------	--

REKUPERAČNÉ VETRANIE

PROJEKTANT	BITTER TIBOR	<div>ATC PROJEKT</div> <div>TIBOR BITTER-projektant TZB</div> <div>aqua-therm-clima</div> <div>zdravotníctvo, vykurovanie klimatizácia, vztuchotechnika</div> <div>Rovníčkej školy 13, 945 01 Komárno tel: 0905 503 615, 0903 615 501 E-mail: atcprojekt@pobox.sk</div>	
KRESLIL	BITTER TIBOR		
AUTOR PROJEKTU	ING. JURAJ ĎURIČEK		
INVESTOR	OBEC RADVAŇ NAD DUNAJOM		
MIESTO STAVBY	RADVAŇ NAD DUNAJOM		
NÁZOV STAVBY			
ZATEPLENIE OBECNÝCH OBJEKTOV SO 02 -Materská škôlka - Radvaň nad Dunajom PRE STAVEBNÉ POVOLENIE			
ČASŤ	PÔDORYS 2.NP	Č.zákazky	231/2016
		Arch.číslo	02/vzt/231–2016
		MIERKA	Č.VÝKRESU
		1:75	VZT-2