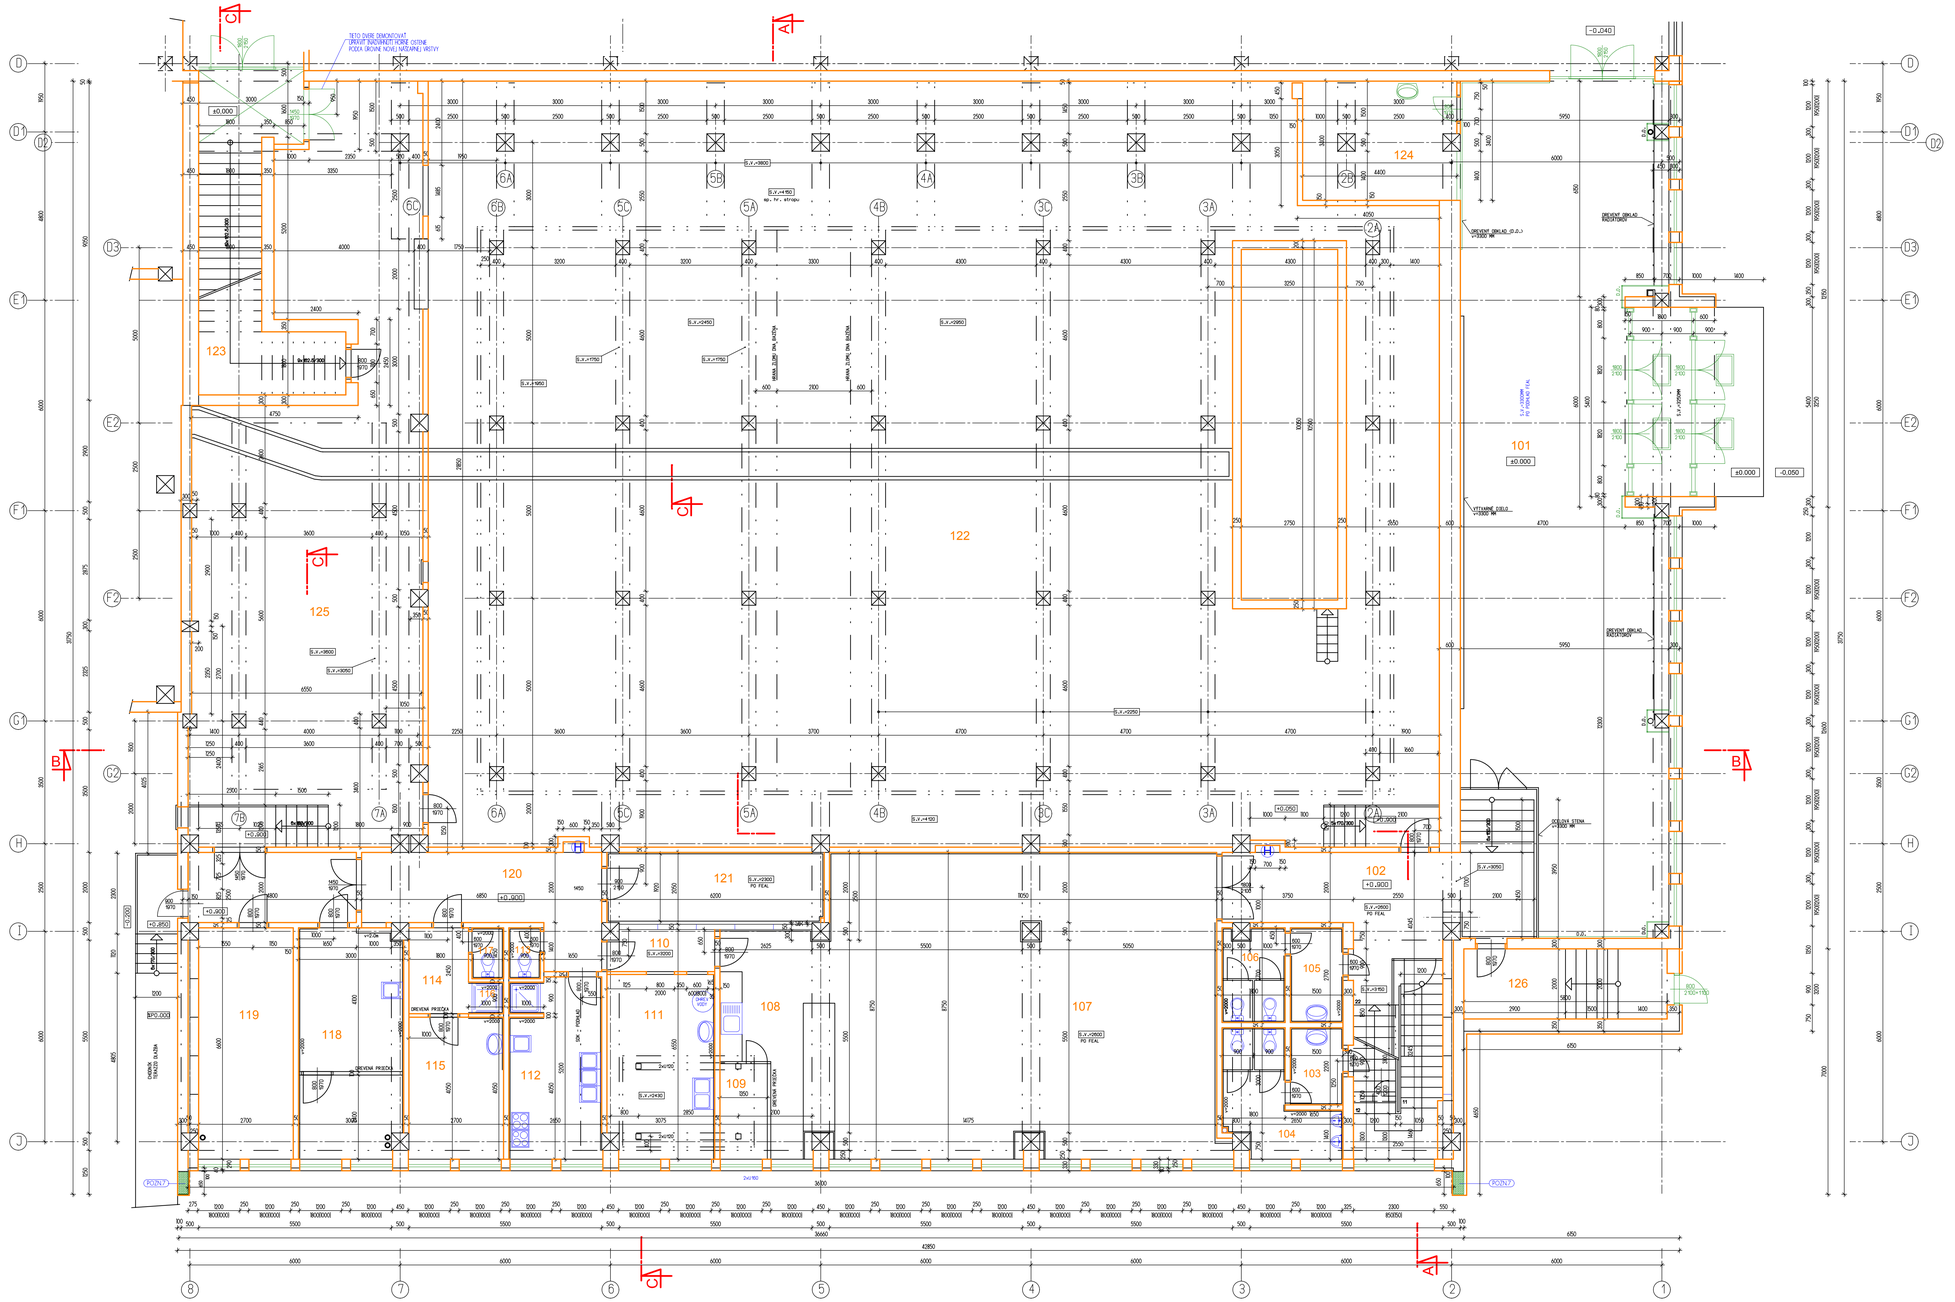
TRVALÝ DREVENÝ OBKLAD
±0.000
-0.050
-0.040
123
124
125
122
101
120
121
110
111
108
107
119
118
115
112
114
109
106
105
103
104
102
126
DREVENÁ PRIEČKA
DREVENÉ DVERE
OBKLAD STENY
PODLAHA
PODLAHA - ŽIARIČ
PODLAHA - ŽIARIČ
PODLAHA - ŽIARIČ