
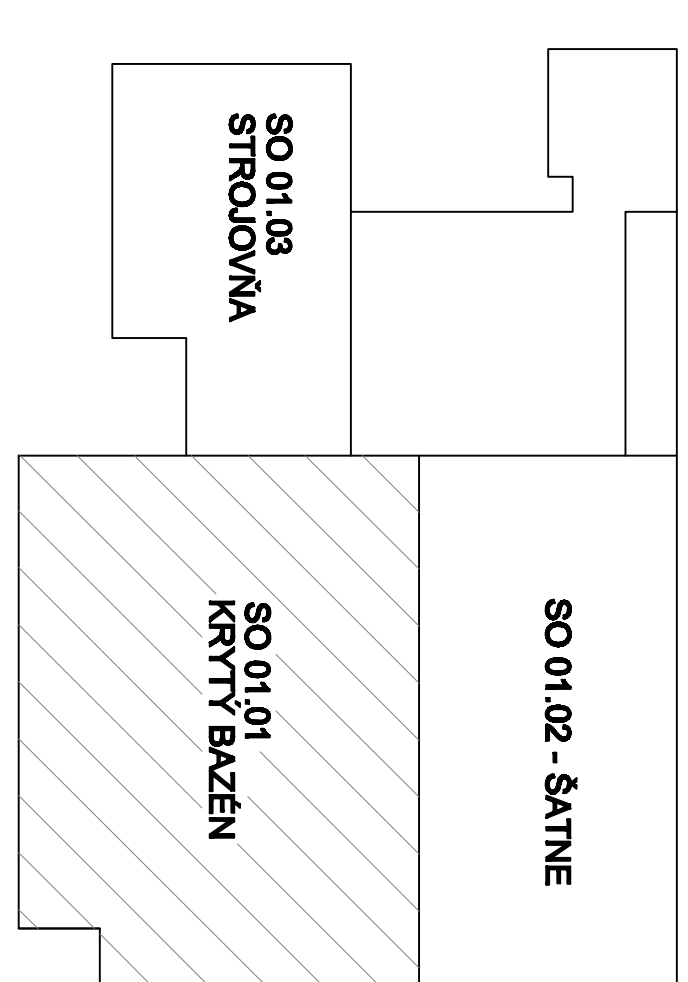
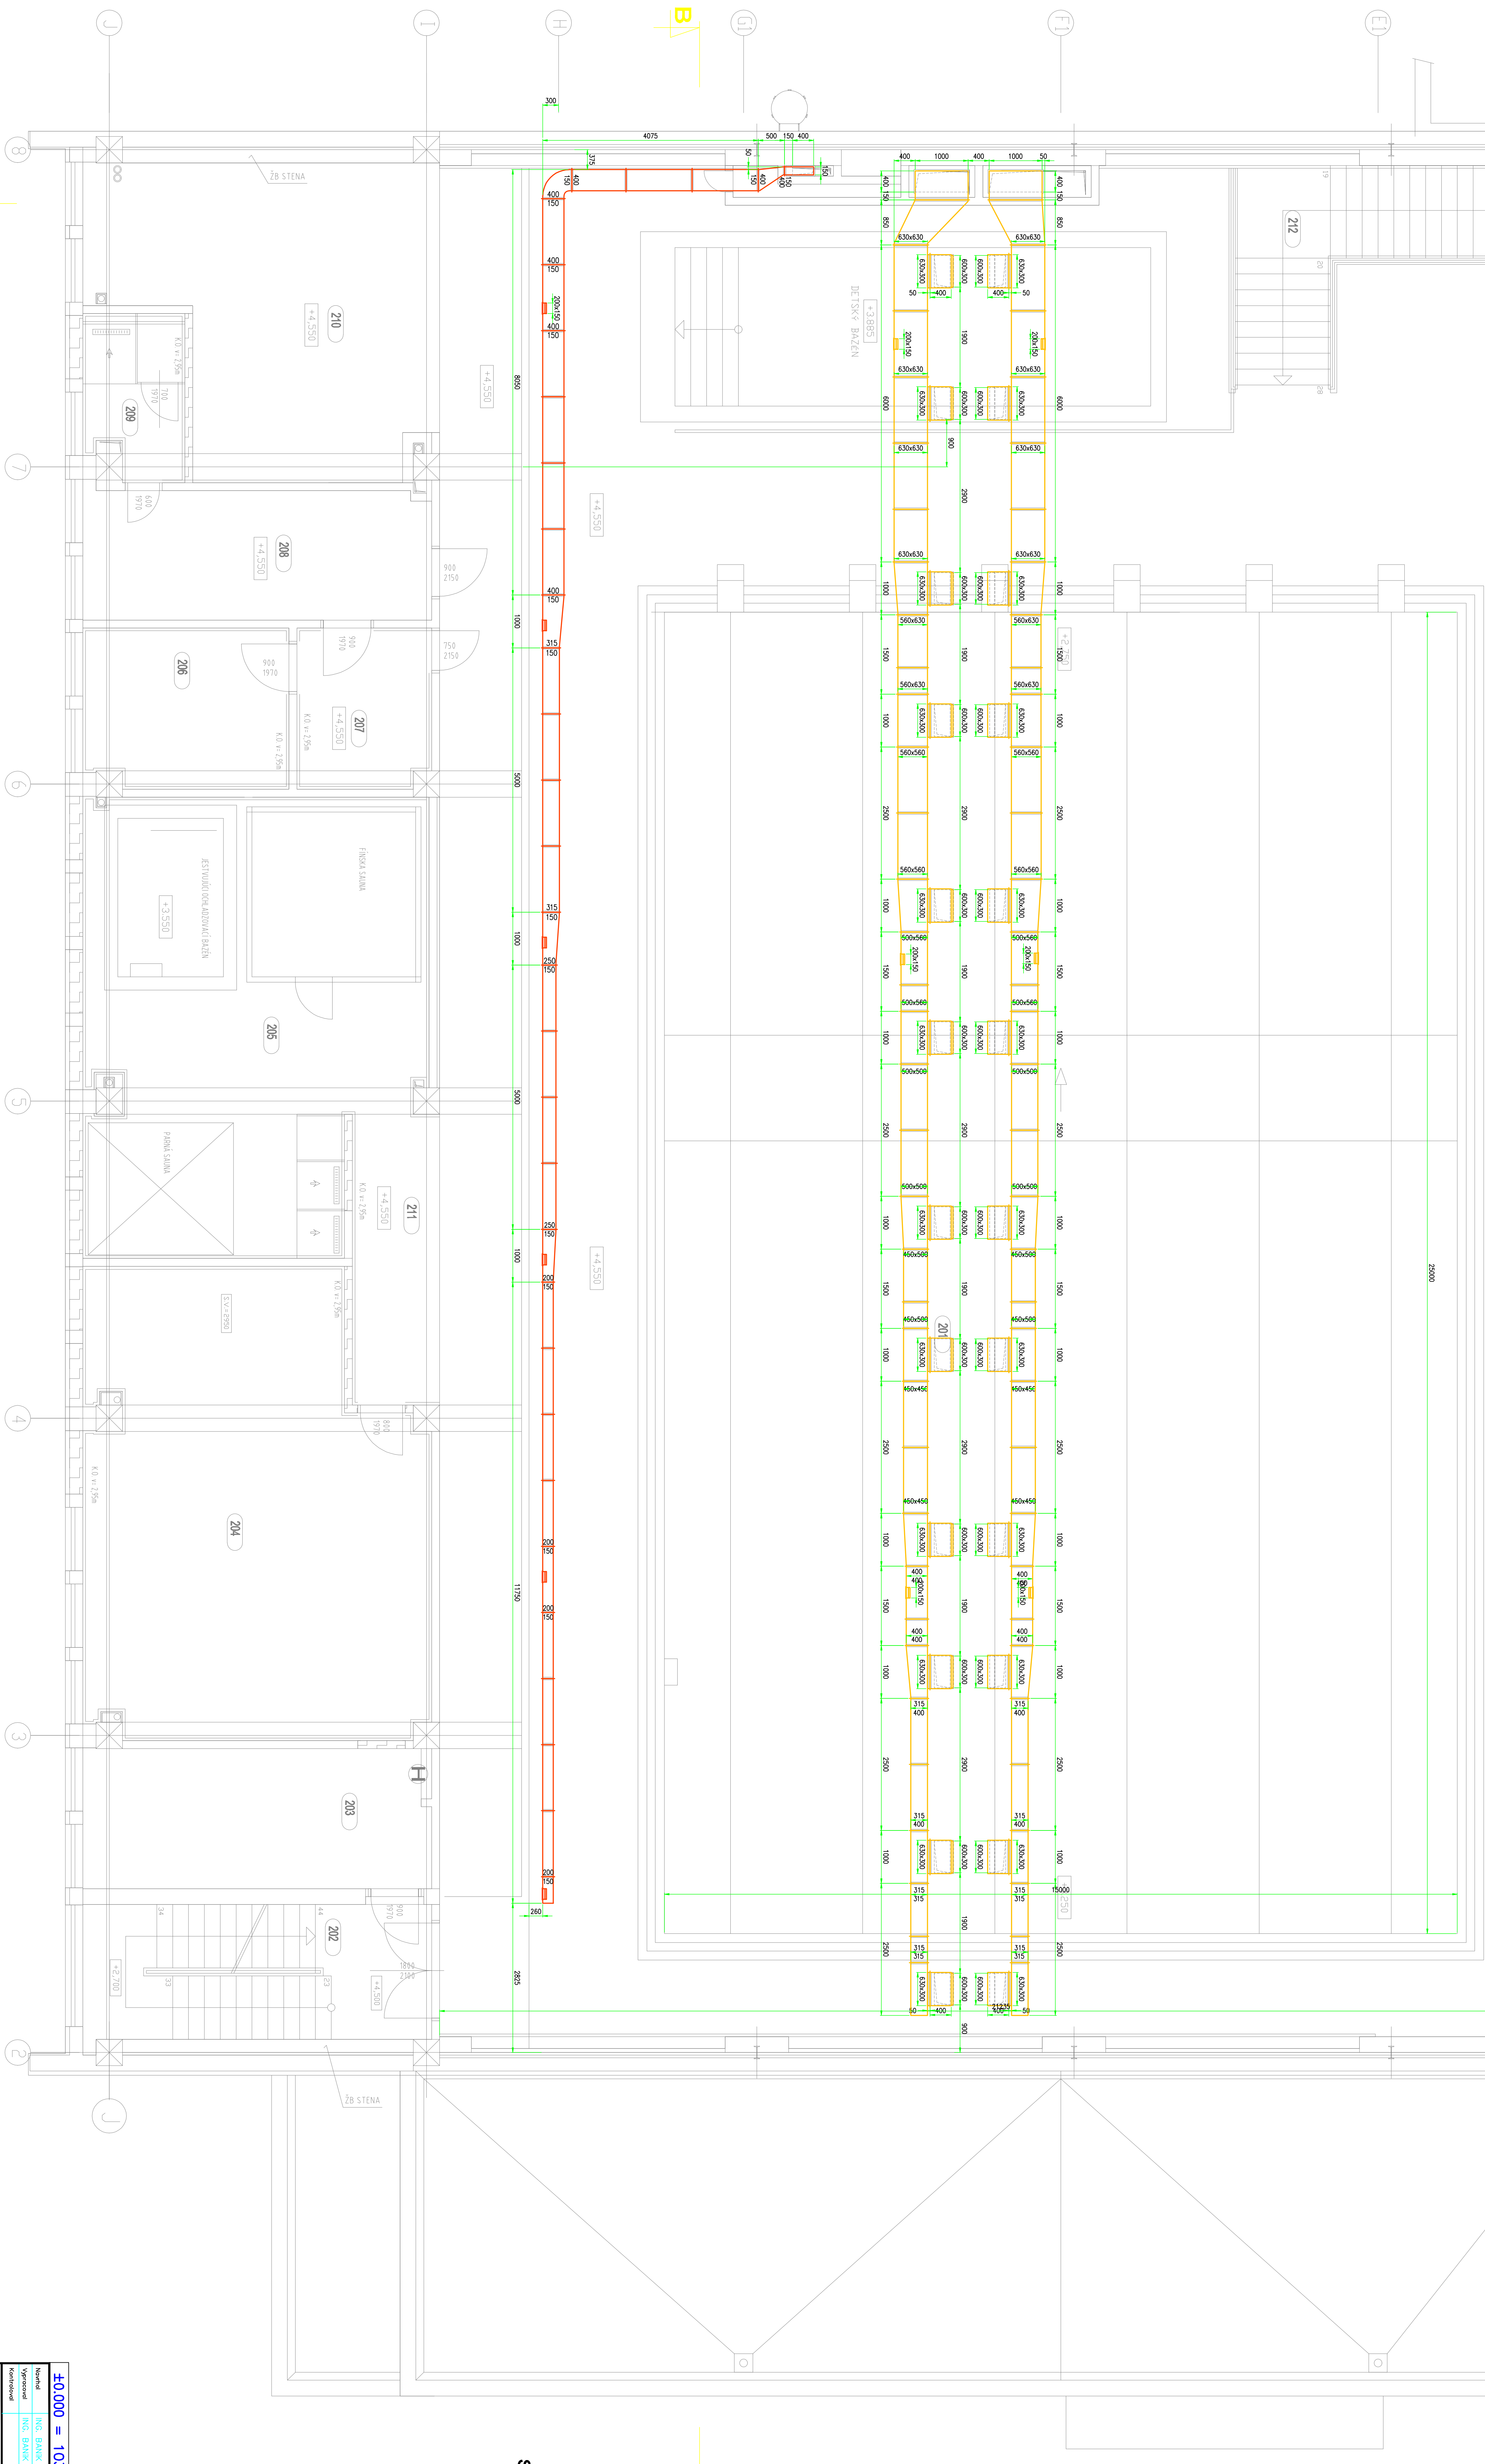



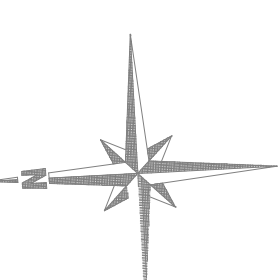

## SCHÉMA OBJETU

[illegible]