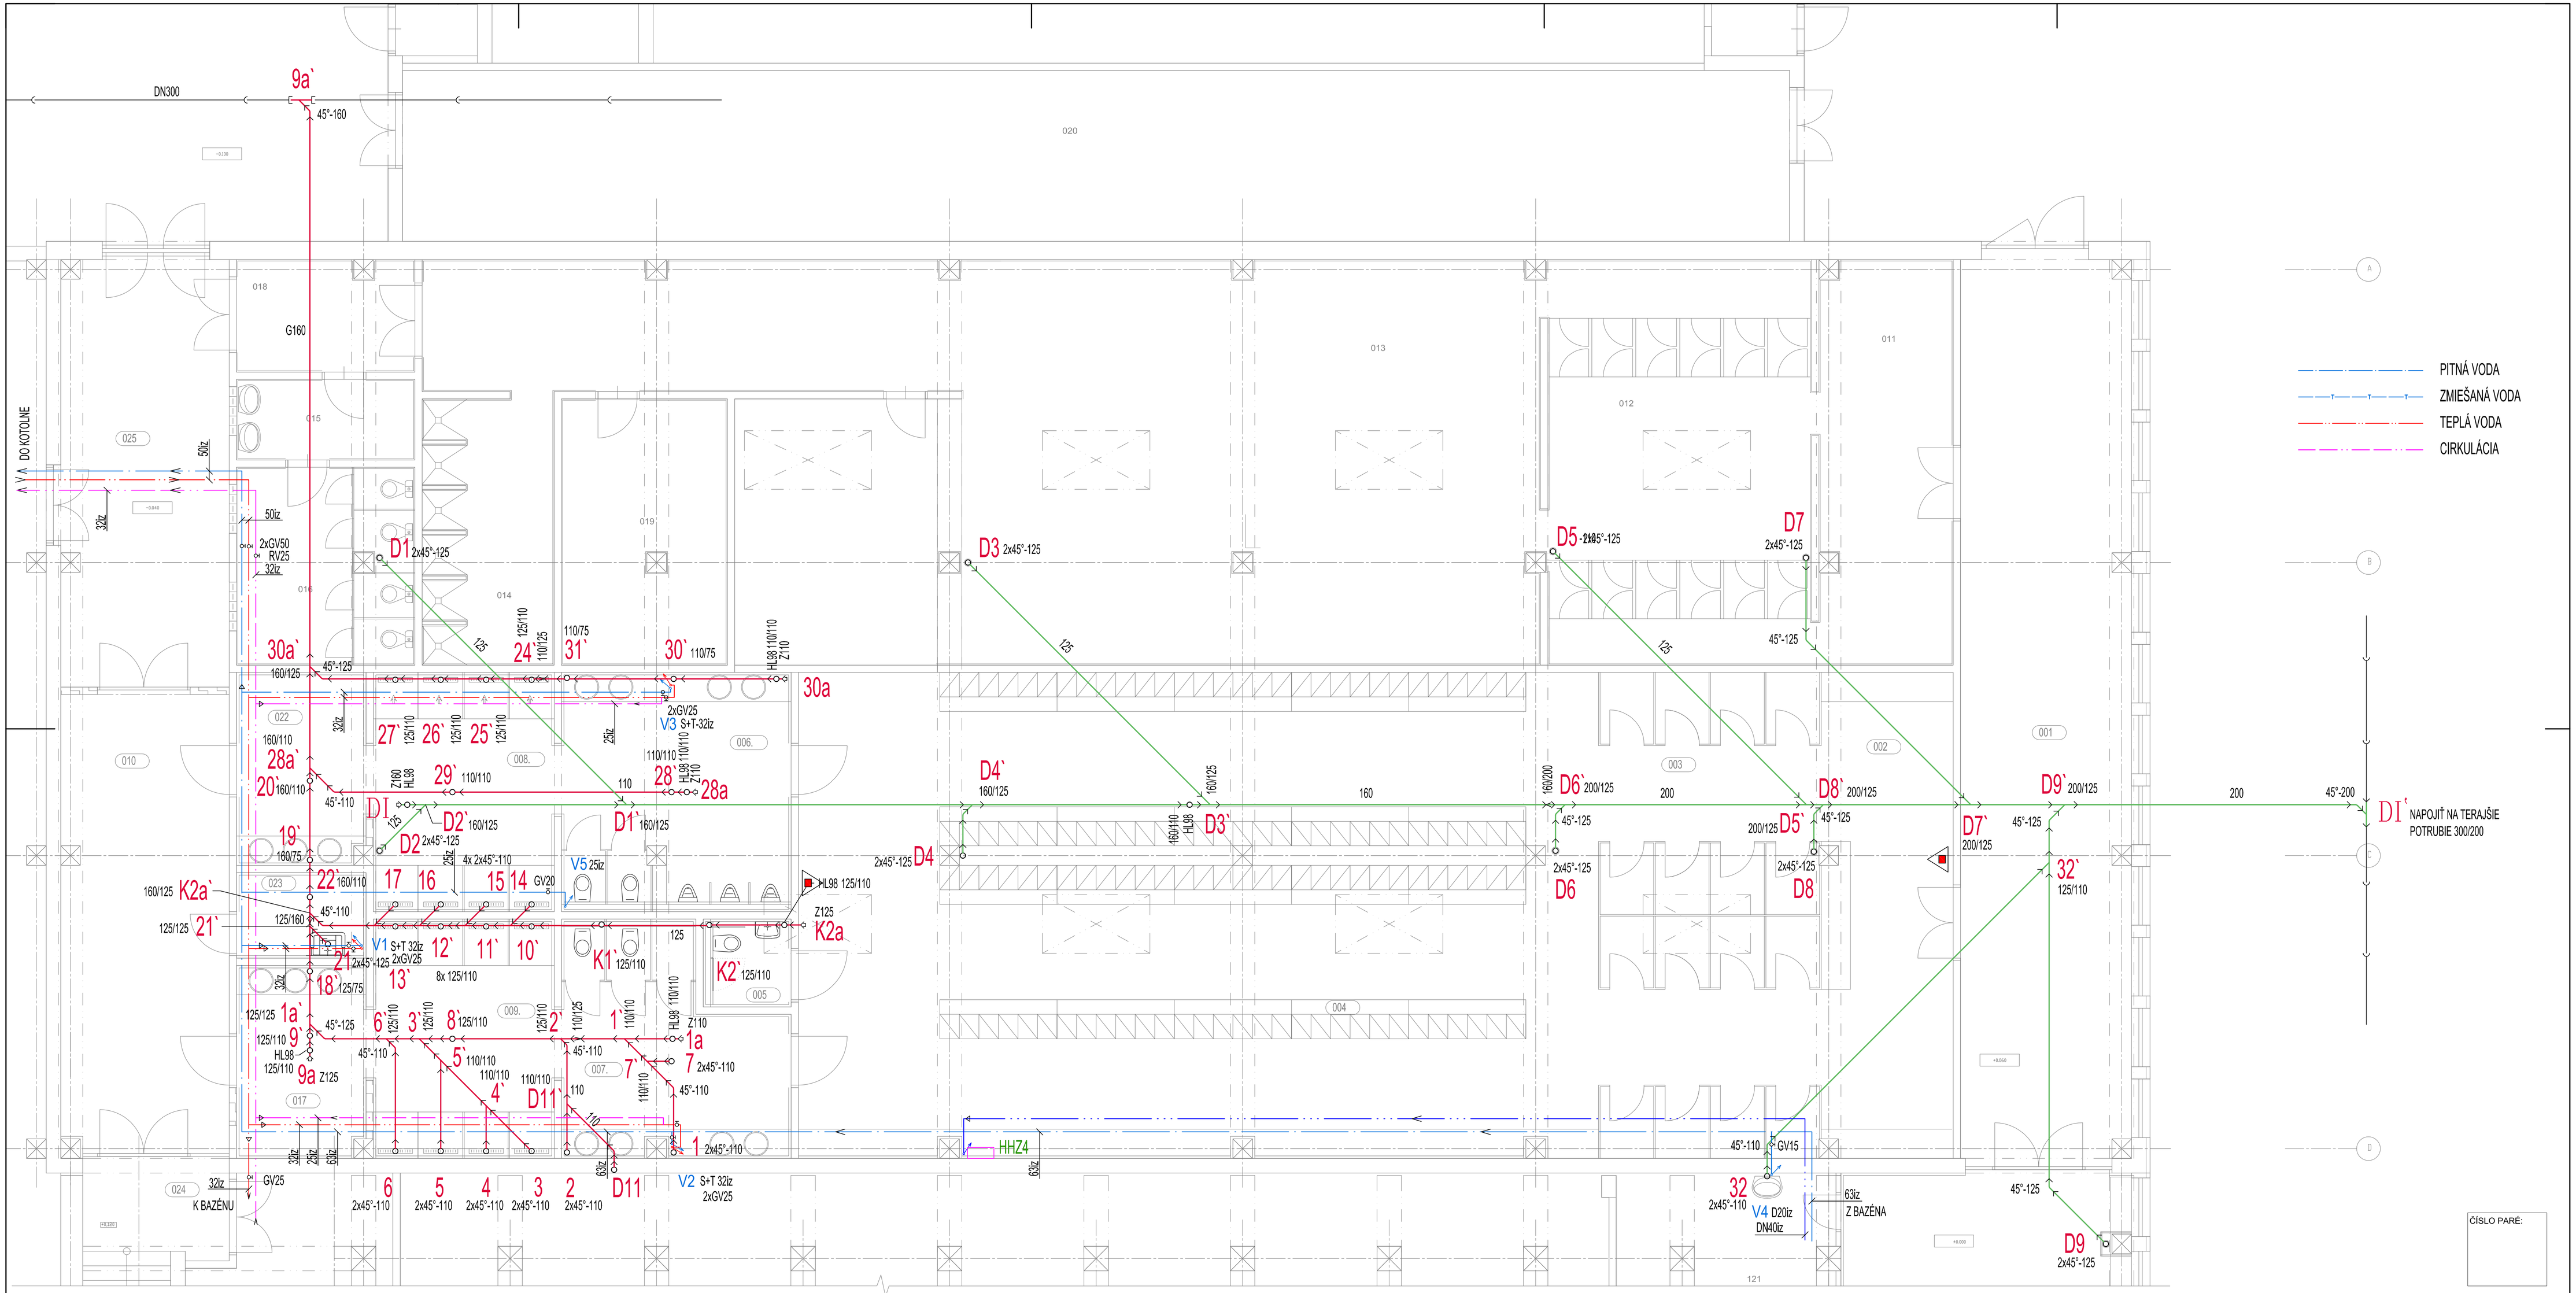

HIP	ING. ARCH. PATRIK PANDA	
NAVRHOL	ING. BANDLER PETER	
VYPRACOVAL	ING. BANDLER PETER	
KRESLIL	ING. MILAN VARGA	
UZEMIE	TREBIŠOV	
INVESTOR	TREBIŠOV MESTO	

OBNOVA MESTSKEJ PLAVÁRNE V TREBIŠOVE
SO 01 - HLAVNÝ OBJEKT
ZDRAVOTNÁ TECHNIKA

NÁZOV VÝKRESU: ZÁKLADY ŠATNE

WAKAL WATERM
spol. s r.o.
Krivá 23, Košice
tel.:055/6229497
waterm-lakal@mail.t-com.sk

STUPEŇ	RP
DÁTUM	08/2016
Č. ZÁKAZKY	
FORMÁT	10xA4
MIERKA	1:50
Č.V.	4

ČÍSLO PARÉ: