


# KOORDINAČNÁ SITUÁCIA

km 0,000 - 0,200  
M 1:200

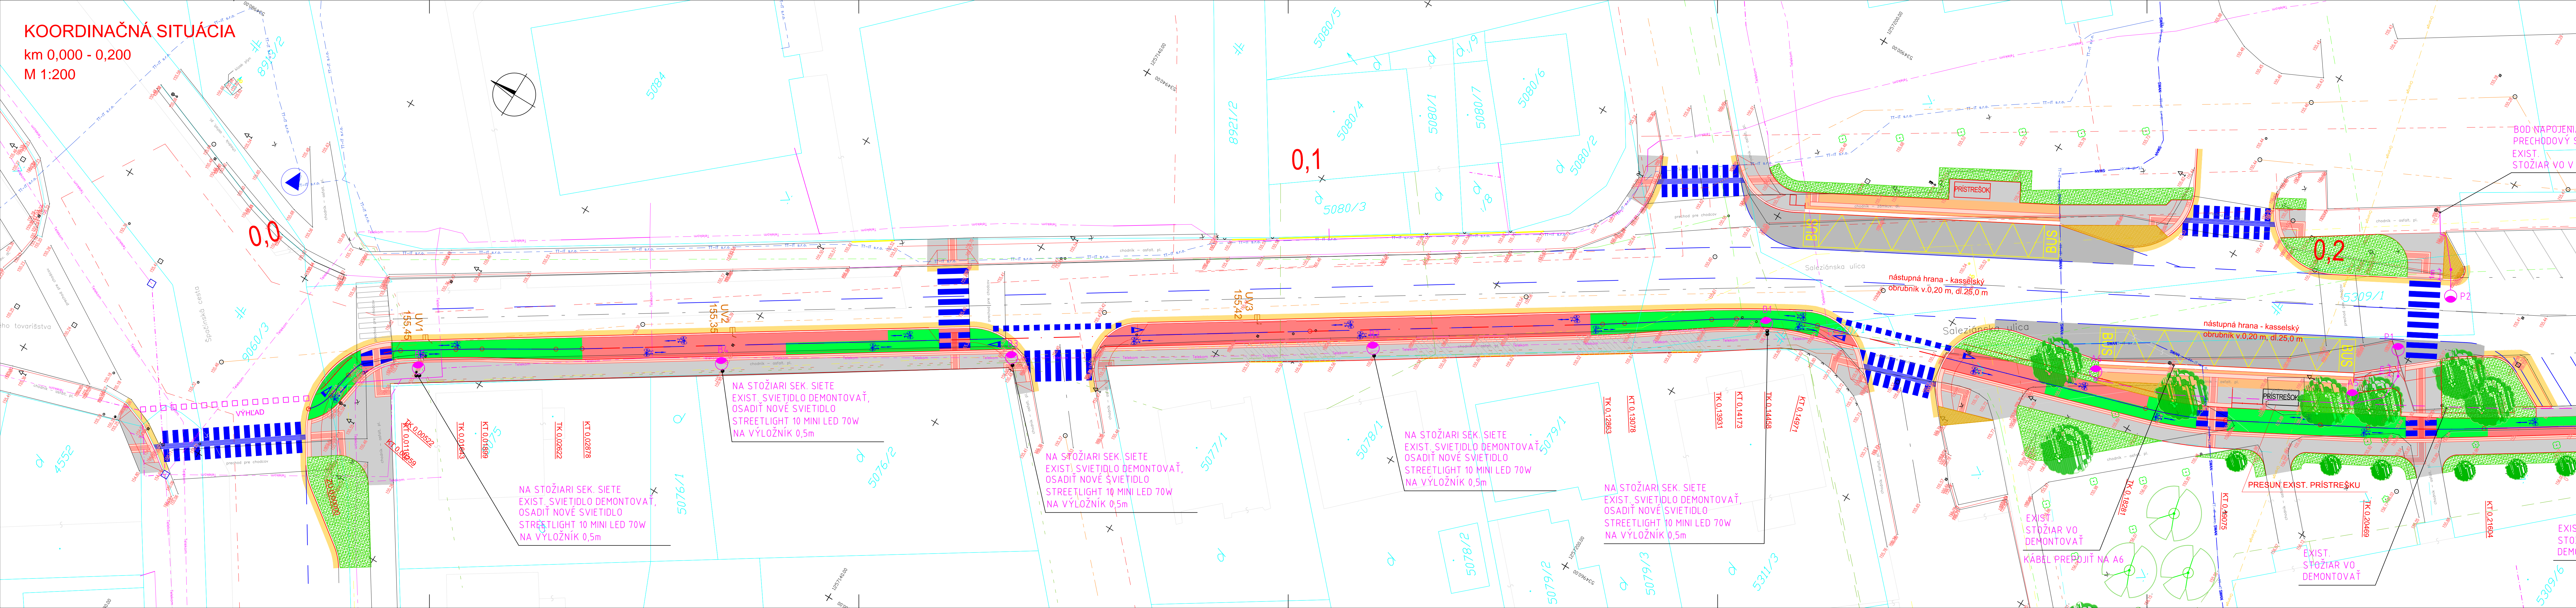

## LEGENDA :

- CYKLOCESTIČKA S ASFALTOBETONOVÝM KRYTOM (červená farba)
- CYKLOCESTIČKA S ASFALTOBETONOVÝM KRYTOM (zelená farba – nebezpeč. miesta)
- CHODNÍKY S KRYTOM Z BETÓNovej DLAŽBY
- CHODNÍKY S KRYTOM Z BETÓNovej DLAŽBY – ZOSILNENÉ, V MIESTACH VJAZDOV K RD
- NÁSTUPNÉ AUTOBUSOVÉ ZASTÁVKY S KRYTOM Z BETÓNovej DLAŽBY
- ZASTÁVKOVÝ PRUH S KRYTOM Z CEMENTOBETÓN
- KOMUNIKÁCIA S VOZOVKOU S ASFALTOBETONOVÝM KRYTOM
- BETÓNOVÁ DLAŽBA S RELIEFNÝM POKRYTOM – BEZBARIÉROVÉ ÚPRAVY
- ZELEŇ/ŠTRK/VÝSADBA (viď. SO SADOVÉ ÚPRAVY)
- CESTNÝ BETÓNOVÝ OBRUBNÍK
- CESTNÝ BETÓNOVÝ OBRUBNÍK V SKLOPEJNEJ POLOHE
- CESTNÝ BETÓNOVÝ OBRUBNÍK – ZAPUSTENÝ
- PARKOVÝ BETÓNOVÝ OBRUBNÍK
- KASSELSKÝ BETÓNOVÝ OBRUBNÍK
- OCELOVÉ ZÁBRADLIE v.1,1 m
- NAVROVÁVANÝ ULIČNÝ VPUSŤ
- NAVROVANÉ VODOROVNÉ DOPRAVNÉ ZNAČENIE

## EXISTUJÚCE INŽINIERSKÉ SIETE

- voda podz. neover.
- kanalizácia podz. neover.
- silnoprád NN podz. neover.
- silnoprád VN nadz.
- Sieť Orange podz. neover.
- Sieť SWAN podz. neover.
- Sieť Telekom podz. neover.
- Sieť TT-IT s.r.o. podz. neover.
- plyn nízkotlaký podz. neover.
- plyn stredotlaký podz. neover.
- teplovod podz. neover.
- vodovod II. tlakové pásmo

## NOVONAVRHNUTÉ INŽINIERSKÉ SIETE

- verejná osvetlenie
- odvodnenie – prípojky uličných vpustov

## OBJEKTOVÁ SKLADBA:

- SPEVNEJÉ PLOCHY
- VEREJNÉ OSVETLENIE
- ODVODNENIE
- SADOVÉ ÚPRAVY

## POZNÁMKA:

- PRED ZAHAJENÍM STAVEBNÝCH PRÁČ JE NUTNÉ VYTYČIŤ VŠETKY INŽINIERSKÉ SIETE ICH SPRÁVCAMI!

ZAKAZKA		PRÍLOHA		KOORDINAČNÁ SITUÁCIA, km 0,000 - 0,200		STUPEN RP		ČÍSLO ZAKAZKY	
CESTIČKA PRE CYKLISTOV A CHODNÍK UL. SALEZIÁNSKA, PD		INVESTOR		Mesto Trnava, Hlavná 1, 917 71 Trnava		KRAJ: Trnavský		OKRES: Trnava	
PRÍLOHA		KONTROLOVAL		Ing. Martin Pitoňák, PhD.		DÁTUM		11/2016	
ZODPOVEDNÝ PROJEKTANT		Ing. Marián Kopček		VÝPRACOVANÝ SYSTÉM		JTSK		VÝŠKOVÝ SYSTÉM	
Ing. Marián Kopček		Ing. Marián Kopček		Bp		FORMÁT		7 x A4	
C.1		MIERKA		1:200		UNIVERZITA		8498/25	
DAQE		DAQE Slovakia s.r.o.		Univerzitná 8498/25		010 08 Zilina			