



DRUH POVRCHU ÚZEMIA	EXISTUJÚCA MIESTNA KOMUNIKÁCIA, CHODNÍK A ZEĽŇ
KATASTRÁLNE ÚZEMIE	TRNAVA
OKRES	TRNAVA
KRAJ	TRNAVSKÝ

POZDĹŽNY PROFIL
M 1:500/100

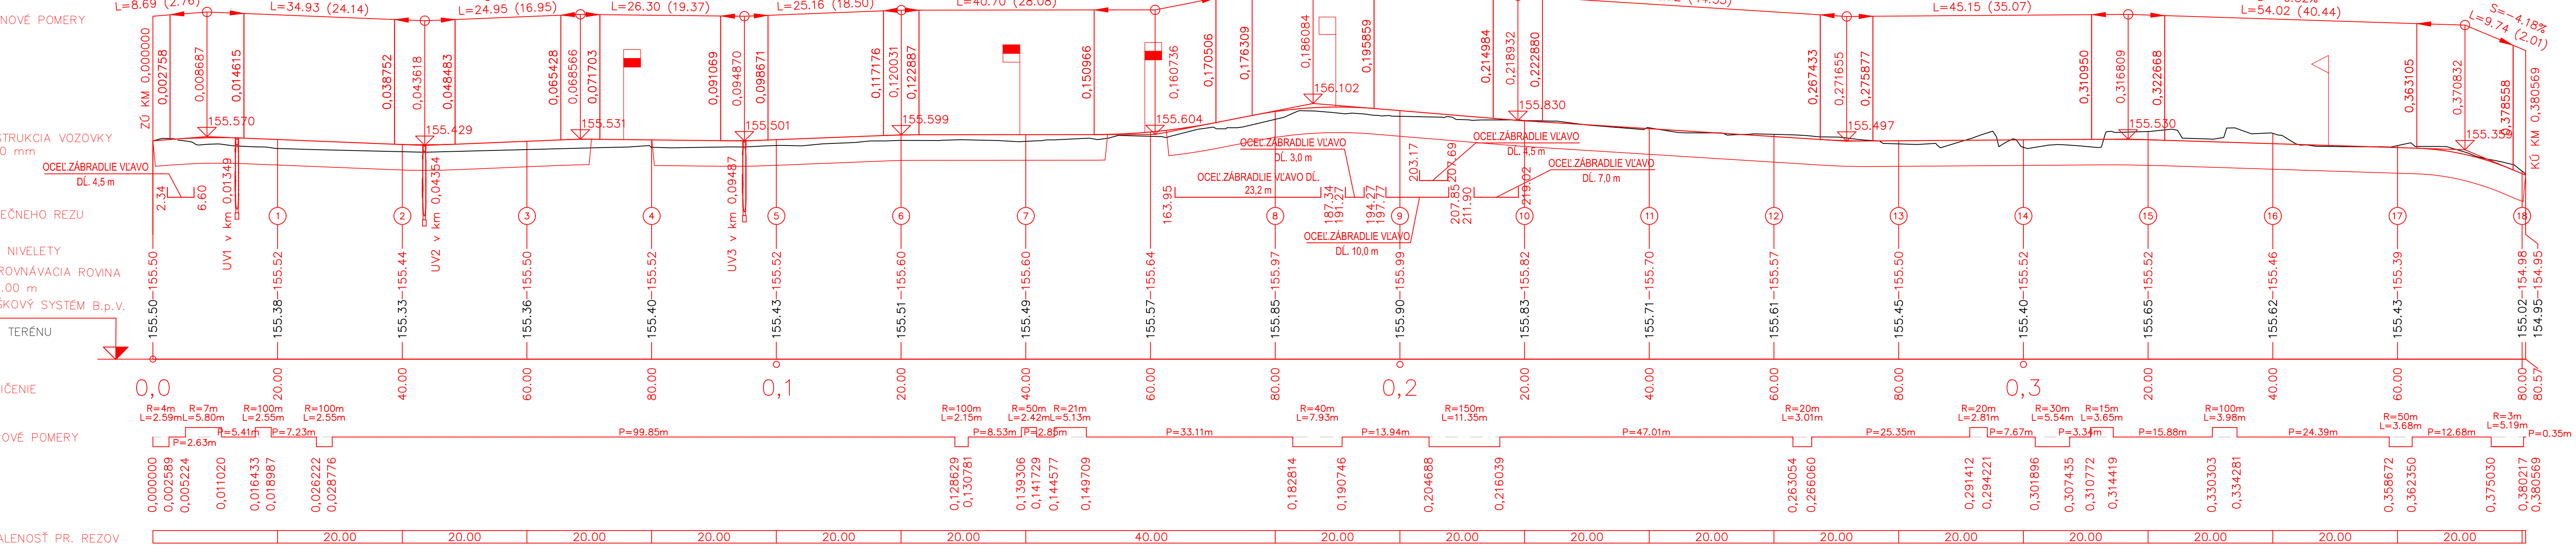

ZÁKAZKA				<div> DAQE Slovakia s.r.o. Univerzitná 8498/25, 010 08 Žilina</div>							
CESTIČKA PRE CYKLISTOV A CHODNÍK UL. SALEZIÁNSKA, PD											
OBJEKT		SPEVNENÉ PLOCHY									
PRÍLOHA		POZDĽŽNY PROFIL									
INVESTOR		Mesto Trnava, Hlavná 1, 917 71 Trnava				STUPEŇ RP		ČÍSLO ZÁKAZKY			
KRAJ: Trnavský		OKRES: Trnava		KATASTRÁLNE ÚZEMIE: Trnava							
ZODPOVEDNÝ PROJEKTANT Ing. Marián Kopček		KONTROLOVAL Ing. Martin Pitoňák, PhD.		DÁTUM 11/2016		FORMÁT 5 x A4		SÚPRAVA		ČÍSLO PRÍLOHY 4	
VYPRACOVAL Ing. Henrieta Šarkózyová		SÚRADNICOVÝ SYSTÉM JTSK		VÝŠKOVÝ SYSTÉM Bpv		MIERKA 1:500/100					