


PLÁN ORGANIZÁCIE VÝSTAVBY - SITUÁCIA

M 1:1000

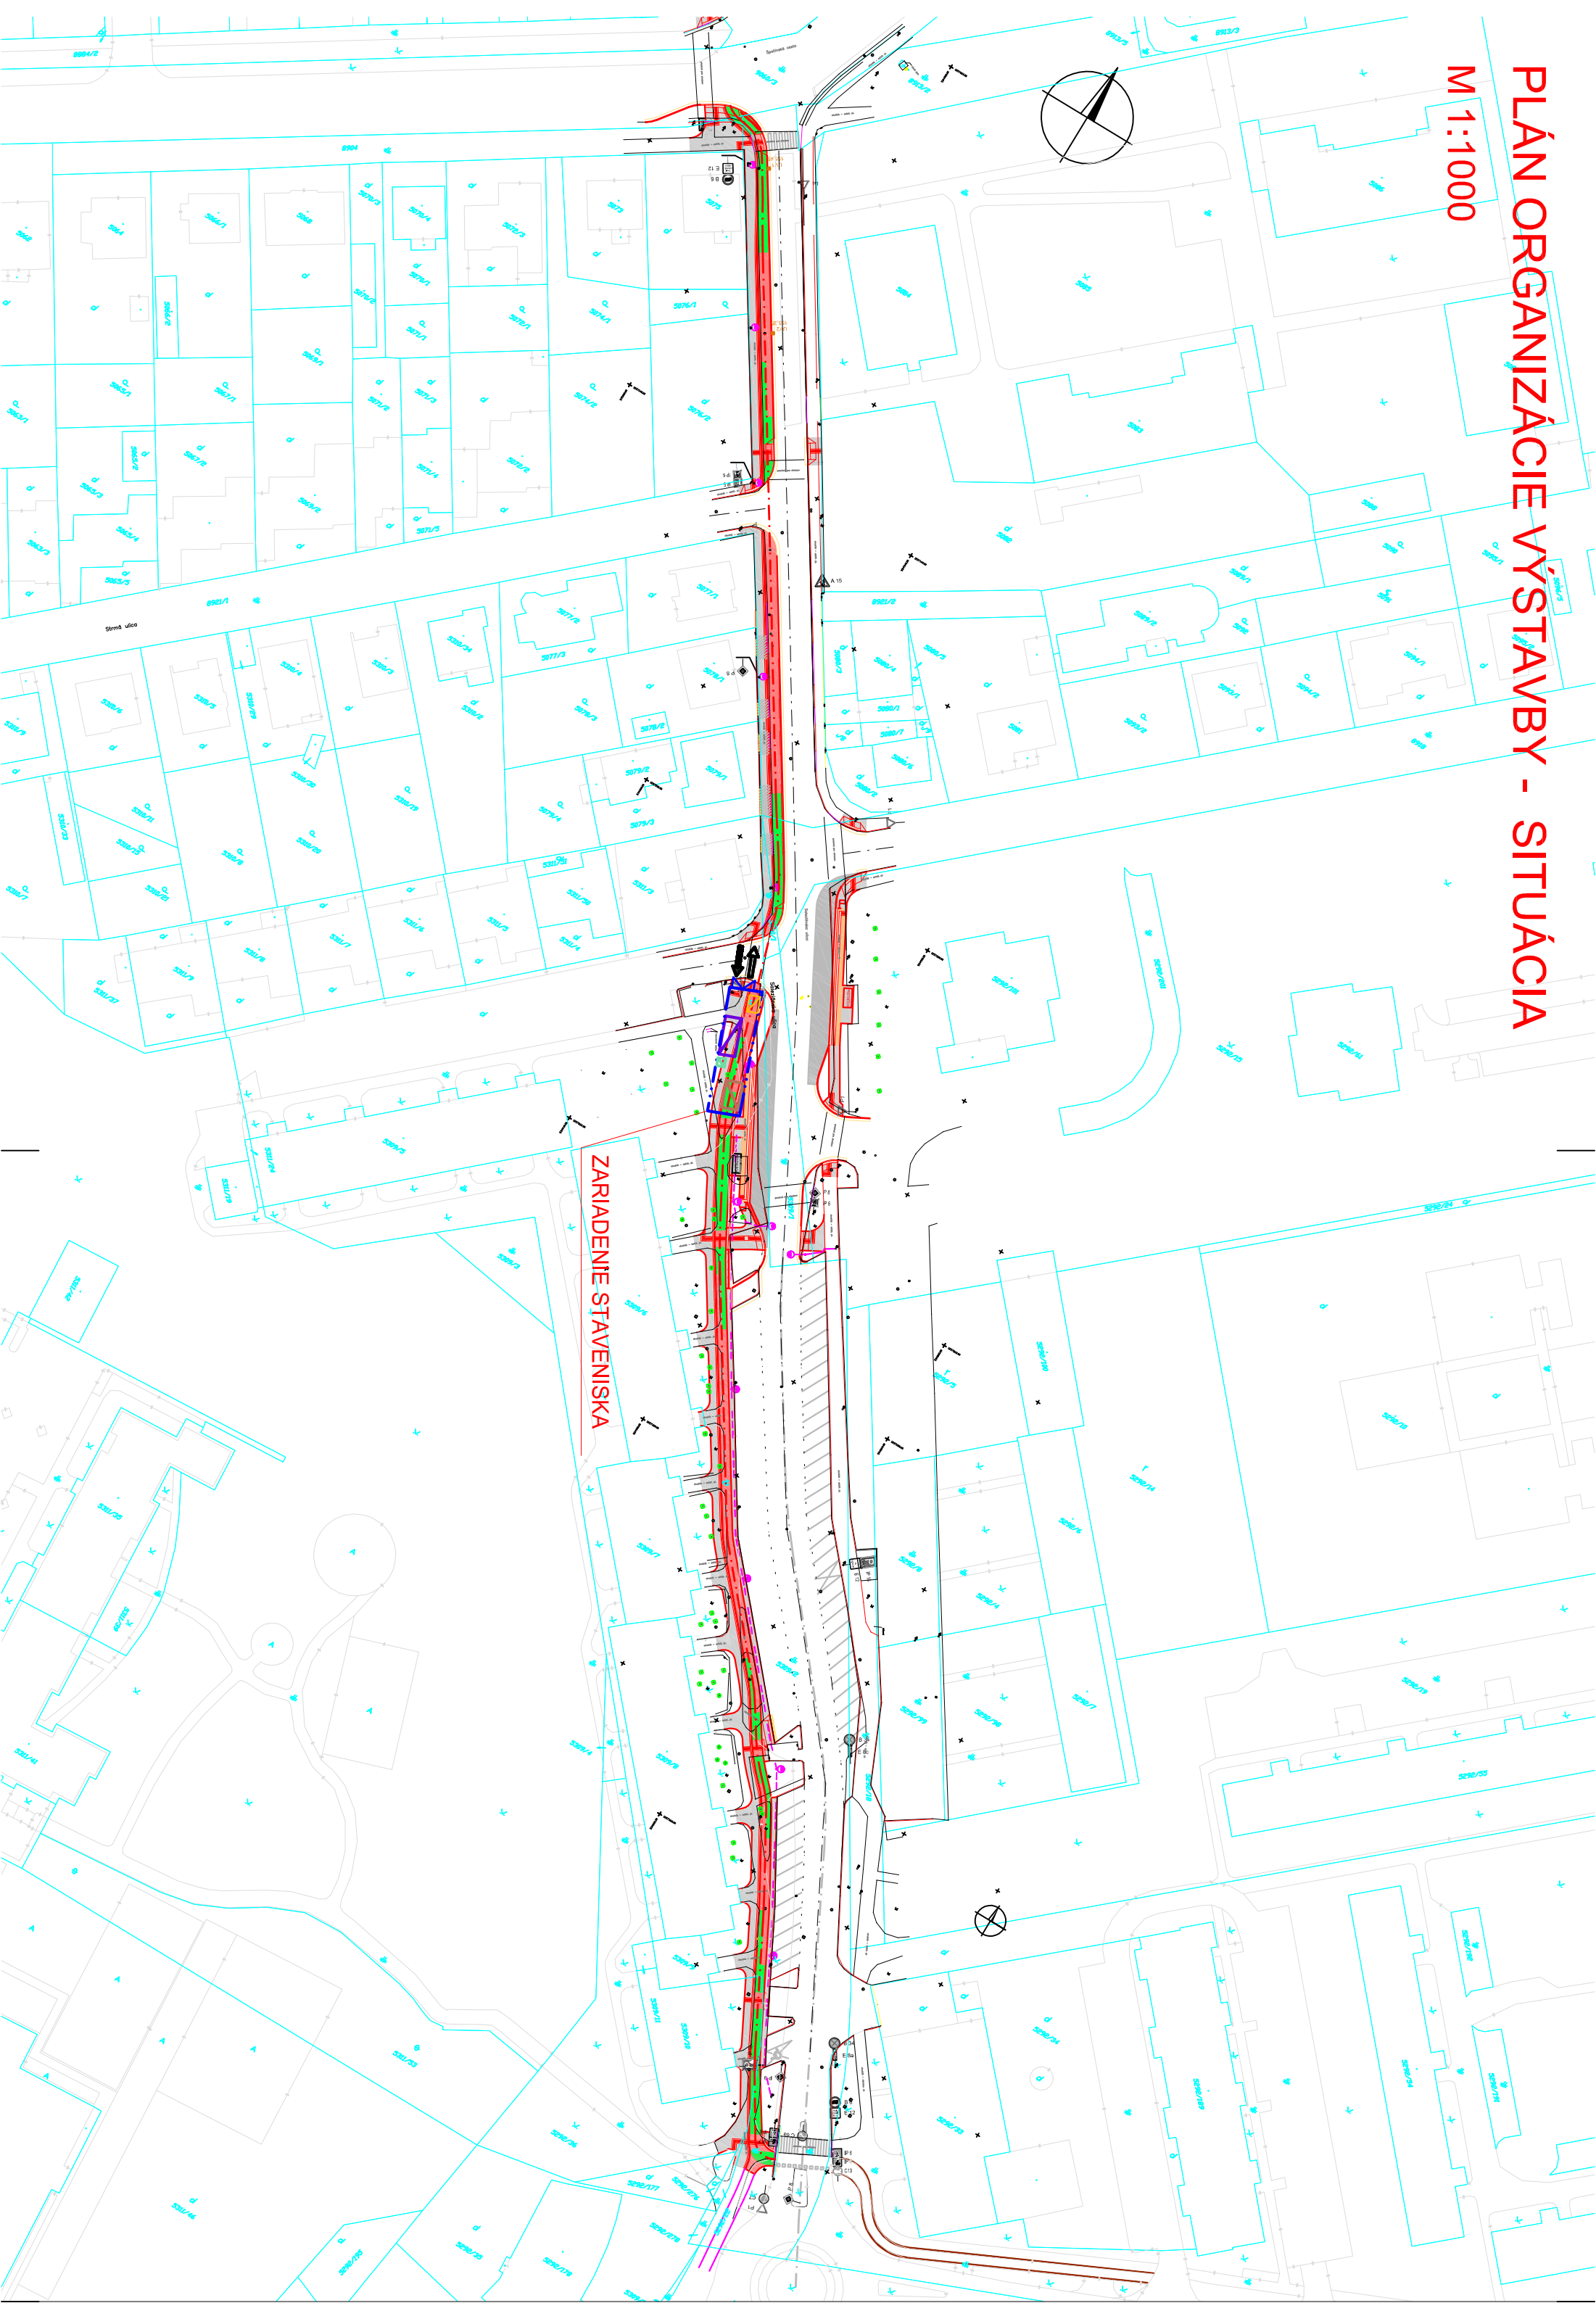

LEGENDA :

- Výjazd zo staveniska
- Vstup na stavenisko
- Dočasné oploštenie ZS
- Poloha sociálneho zázemia ZS
- Poloha skladového zázemia ZS
- Poloha suchých WC
- Poloha kontajnerov na stavebný odpad

ZÁKAZKA				<b>DAQE SLOVAKIA S.R.O.</b> Univerzitná 8498/25, 010 08 Žilina			
PRÍLOHA				PLÁN ORGANIZÁCIE VÝSTAVBY - SITUÁCIA			
INVESTOR		Mesto Trnava, Hlavná 1, 917 71 Trnava		STUPEN		ČÍSLO ZÁKAZY	
KRAJ: Trnavský		OKRES: Trnava		RP		ČÍSLO PRÍLOHY	
ZODPOVEDNÝ PROJEKTANT		KONTROLOVAL		DÁTUM		FORMÁT	
Ing. Marián Kopčák		Ing. Martin Plihoňák, PhD.		11/2016		3 x A4	
VYPRACOVAL		SÚRADNICOVÝ SYSTÉM		VÝŠKOVÝ SYSTÉM		MIERKA	
Ing. Marián Kopčák		JTSK		Bpv		1:1000	