


PRENOSNÉ DOPRAVNÉ ZNAČENIE
II. Etapa
M 1:500

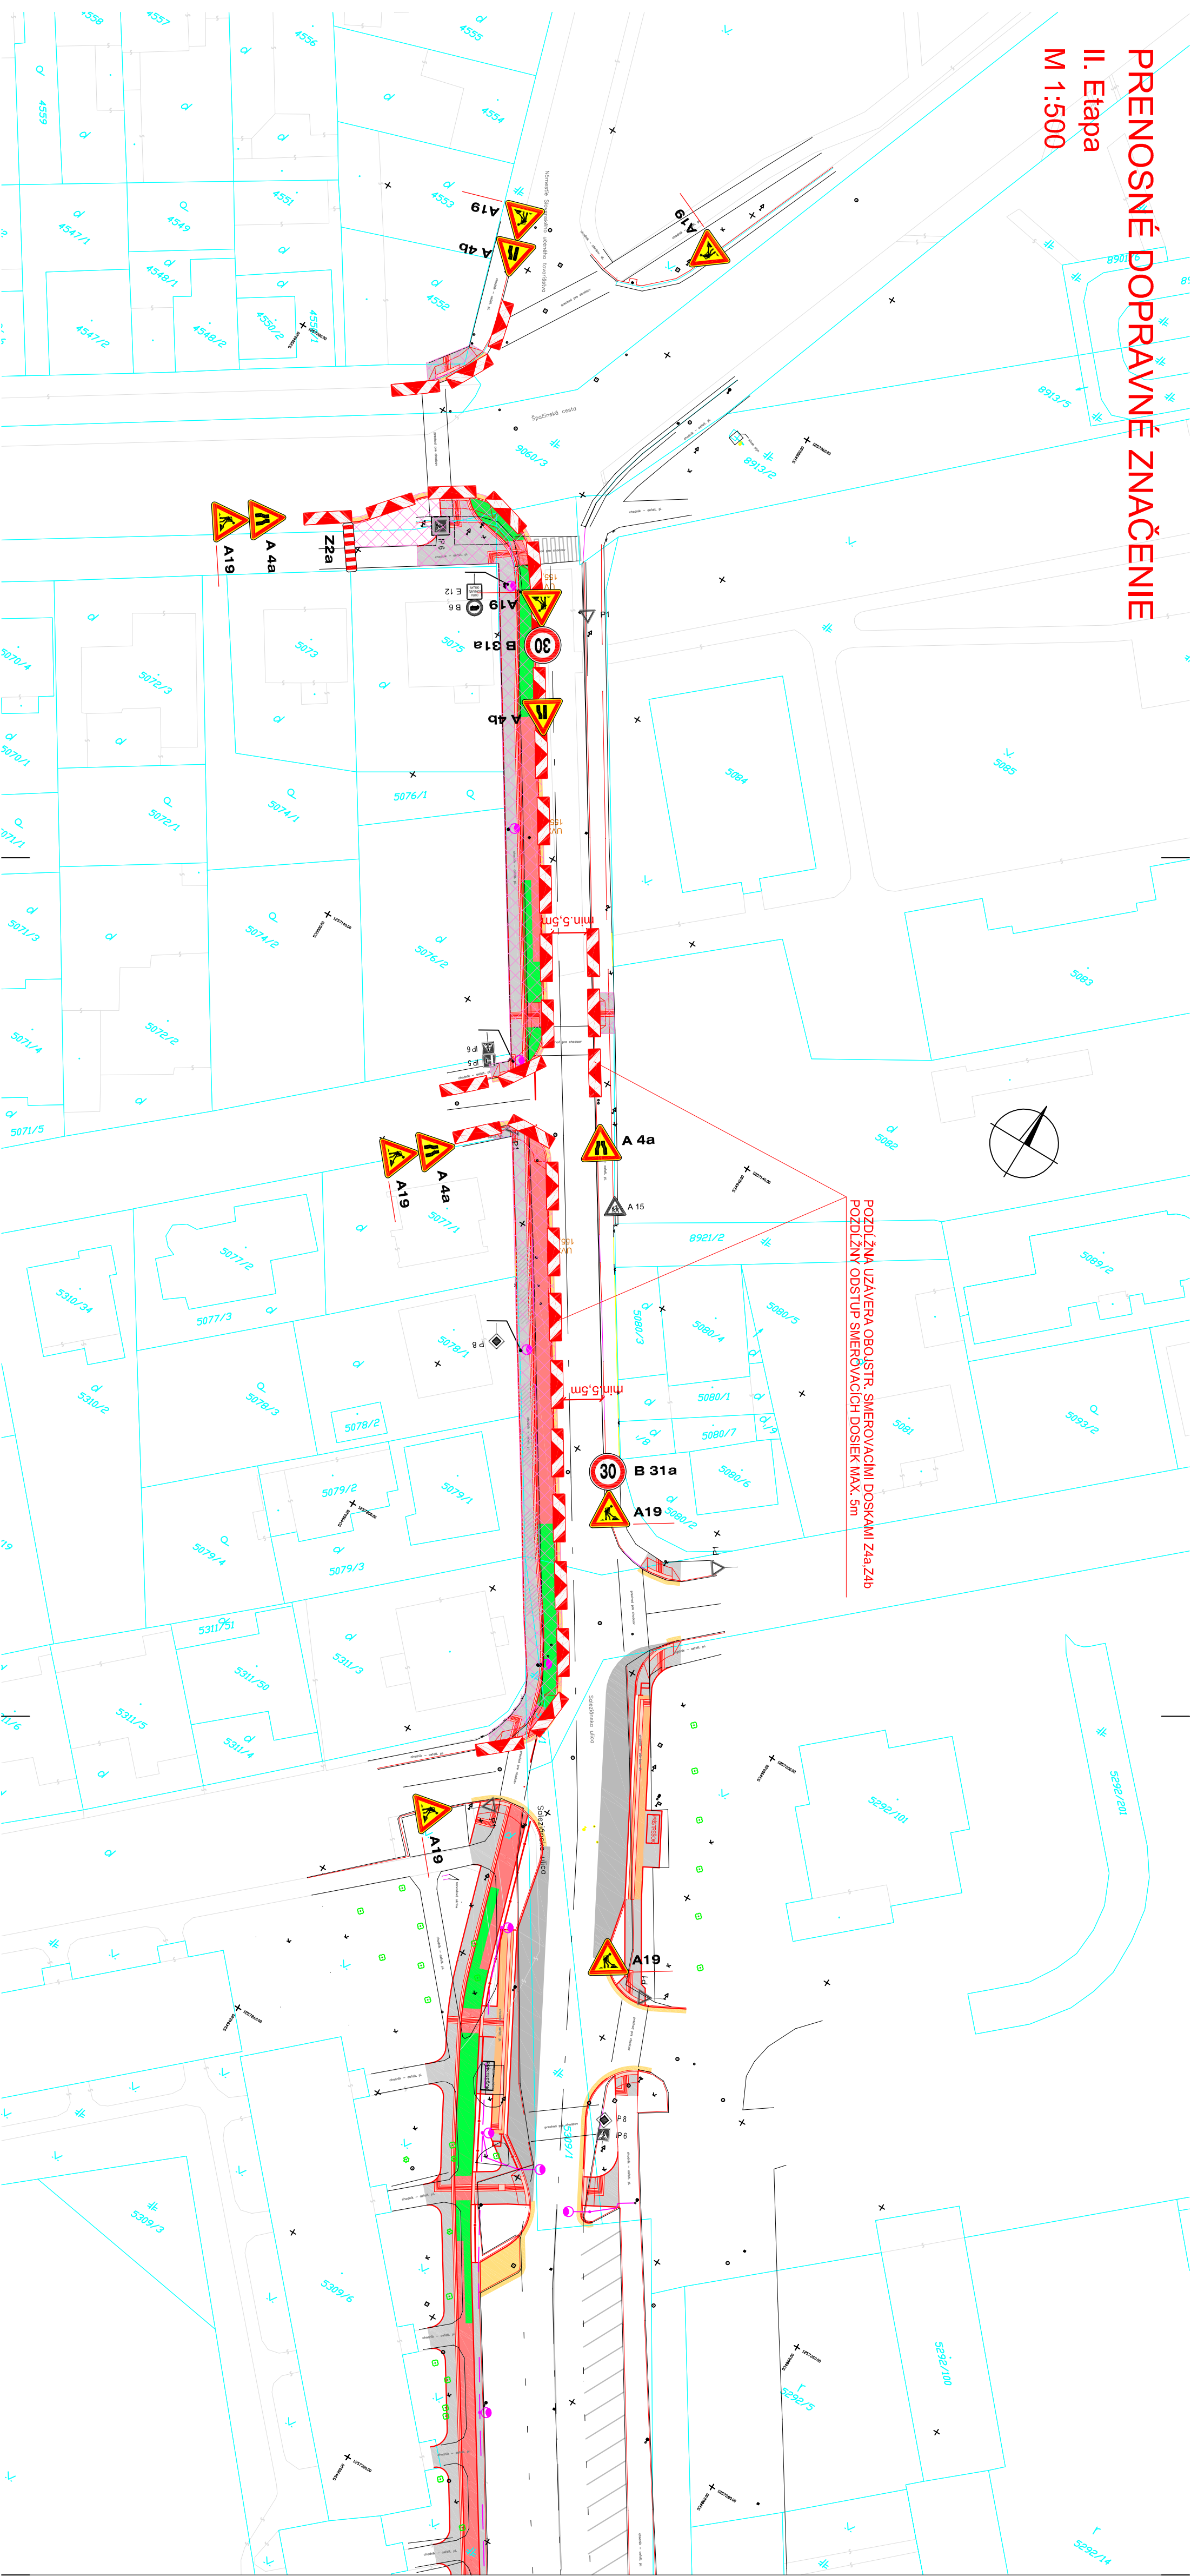

ZAKÁZKA				CESTIČKA PRE CYKLISTOV A CHODNÍK UL. SALEZIÁNSKA, PD			
PRÍLOHA				DADE SIOVAKIA s.r.o.			
INVESTOR				PRENOSNÉ DOPRAVNÉ ZNAČENIE, II. Etapa			
KRAJ: Trnava				STUPEŇ			
Mesto Trnava, Hlavná 1, 917 71 Trnava				RP			
KRAJ: Trnava				KATASTRÁLNE ÚZEMIE: Trnava			
ZODPOVEDNÝ PROJEKTANT				KONTROLOVAL			
Ing. Marián Kopček				Ing. Marián Pionák, PhD.			
VYPRACOVAL				DATUM			
Ing. Marián Kopček				11/2016			
				FORMÁT			
				A4			
				VÝŠKOVÝ SYSTÉM			
				Bv			
				MIERKA			
				1:500			