



PRENOSNÉ DOPRAVNÉ ZNAČENIE

I. Etapa  
M 1:500

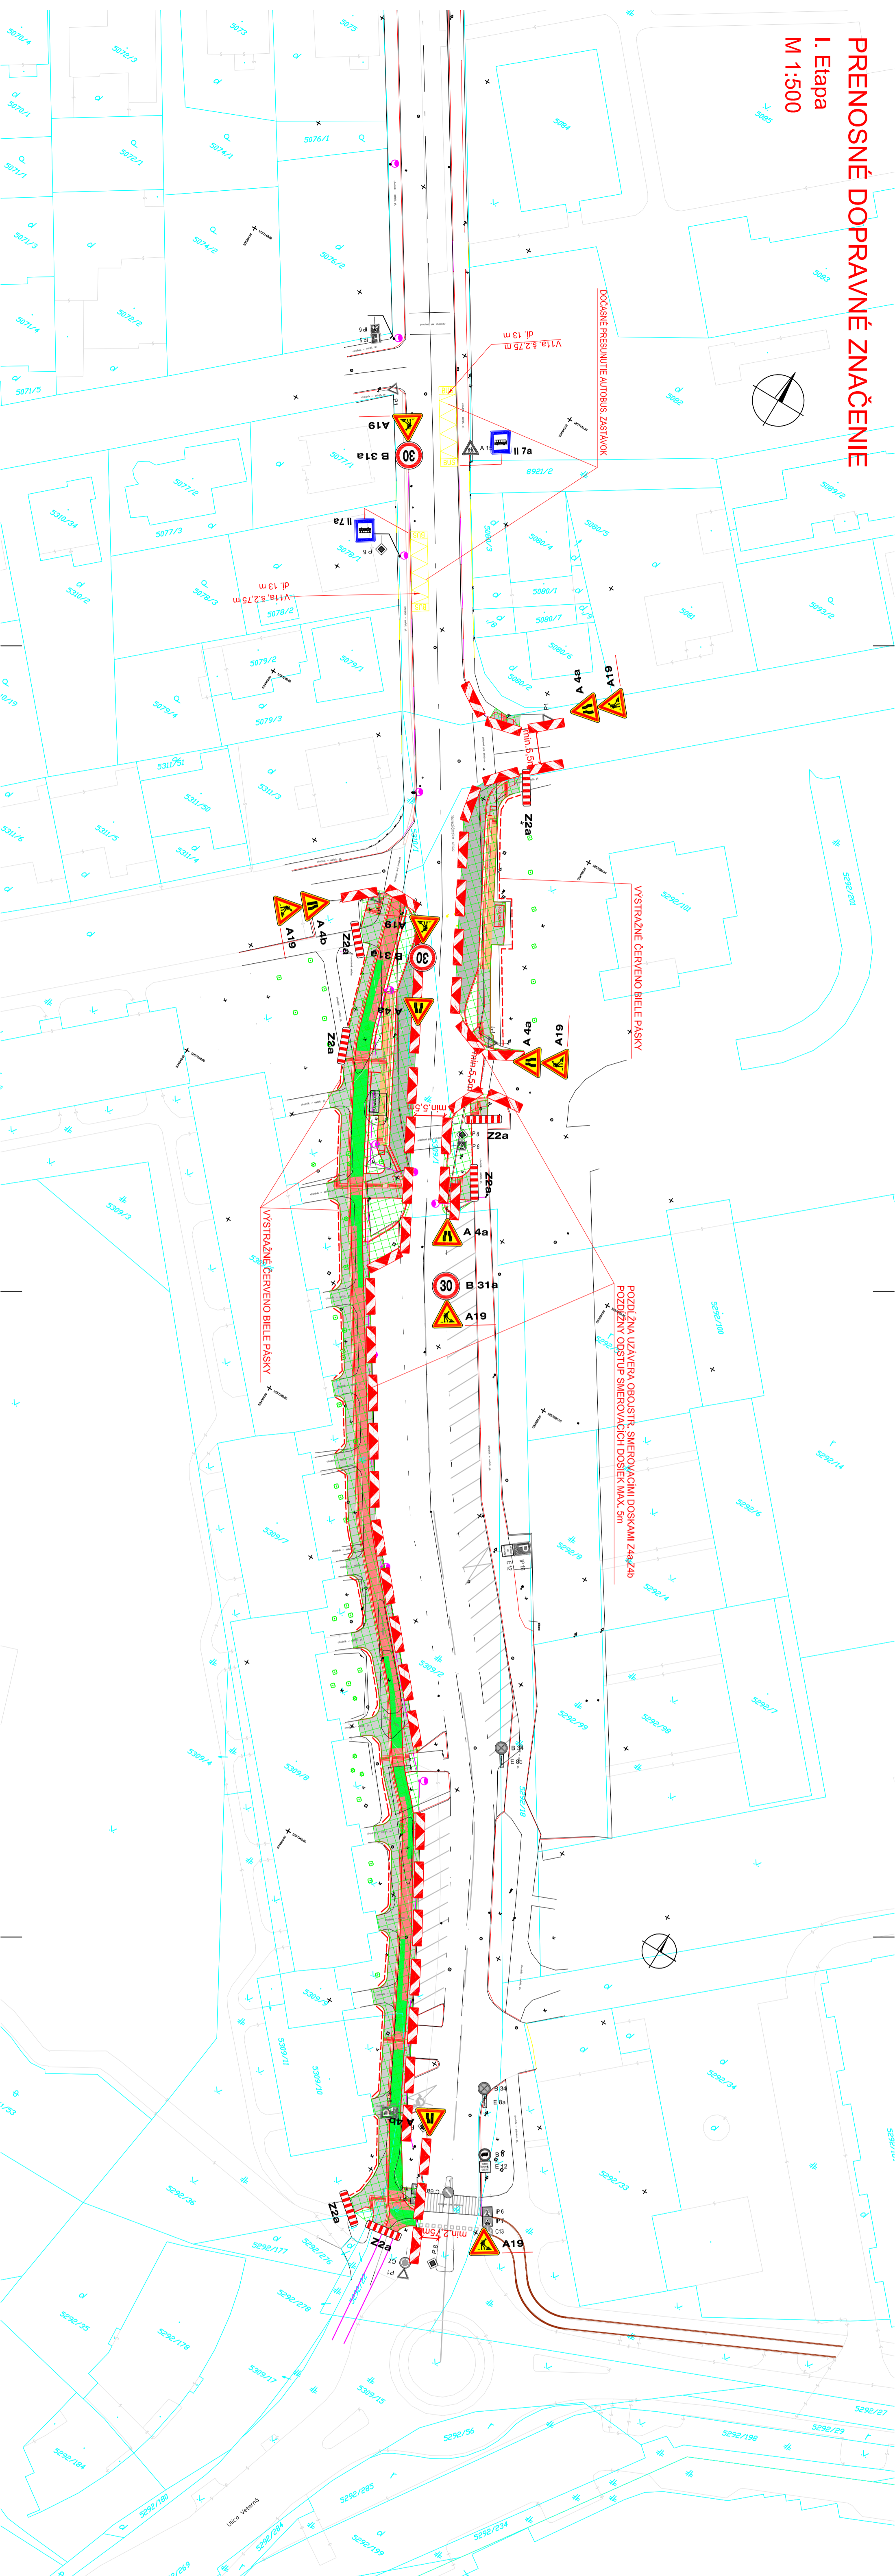

ZNAČKA				<div> DAQE Slováka s.r.o. Univerzitná 8688/25, 010 08 Žilina</div>			
CESTIČKA PRE CYKLISTOV A CHODNÍK UL. SALEZÁNSKA, PD							
PRÍLOHA				PRENOSNÉ DOPRAVNÉ ZNAČENIE, I. Etapa			
INVESTOR		Mesto Trnava, Hlavná 1, 917 71 Trnava		STUPEŇ		ČÍSLO ZÁKAZKY	
KSAJ, Trnavský		OKRES Trnava		RP			
ZODPOVEDNÝ PROJEKTANT		KONTROLOVAL		DÁTUM		FORMÁT	
Ing. Martin Kopeček		Ing. Martin Pilioták, PhD.		11/2016		5 x A4	
TVRBOVATEĽ		VÝSKOVÝ SYSTÉM		MIERKA			
Ing. Martin Kopeček		JTSK		Bpv		1:500	