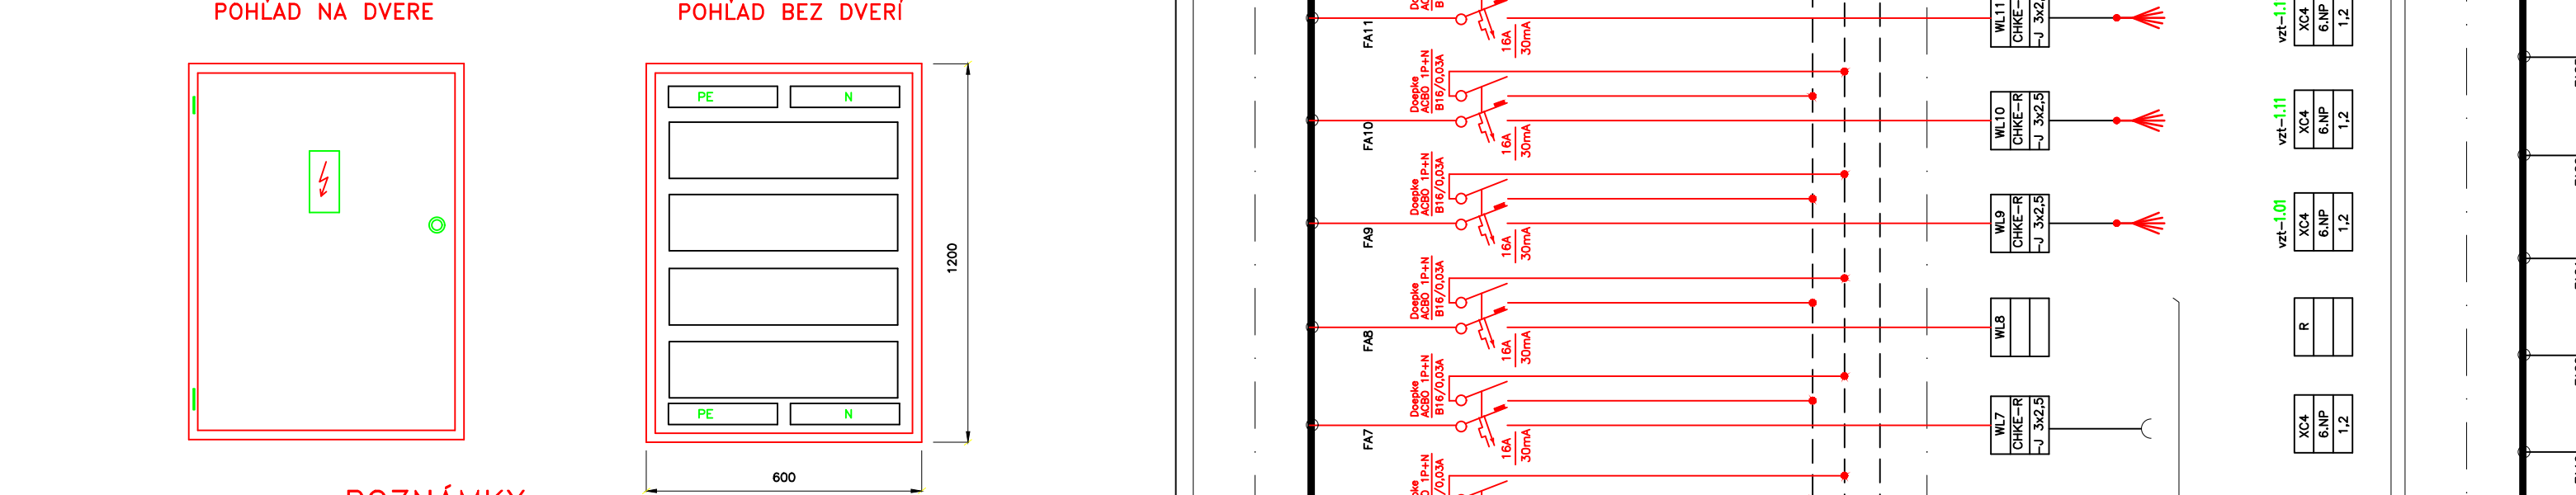

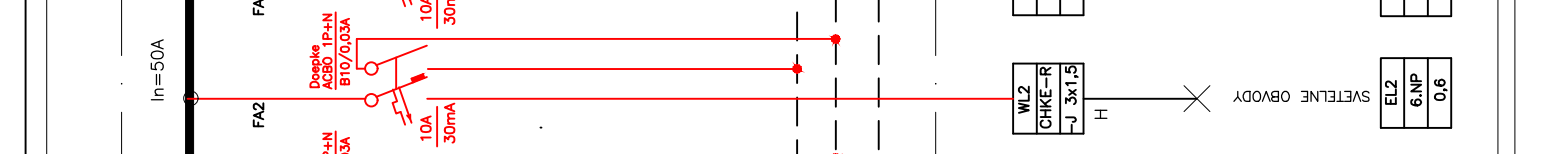


Rozvodná sústava: 3+N+PE, str., 50Hz, 230/400V, TN-S
Základná ochrana = ochrana pred priamym dotykom podľa STN 33 2000-4-41:2019-03, čl.411.2
- základná izolácia živých častí = príloha A.1
- zábrany alebo kryty = príloha A.2
- prekážky o umiestnení mimo dosahu = príloha B
možný napätím SELV o PELV = čl.411.3.3 a čl.415
Ochrana pri poruche = ochrana pred nepriamym dotykom podľa STN 33 2000-4-41:2019-03, čl.411.3:
- ochranné uzemnenie a ochranné pospájanie = čl.411.3.1
- samostatné odpojenie pri poruche = čl.411.3.2
- doplnková ochrana = čl.411.3.3 a čl.415




POZNÁMKY:
DRUH ROZVADZACA : stabilný pre vnútornú inštaláciu
TYP ROZVADZACA : krytý zapustený v stene
Svorkovnica PE+N 2 x pre (3 x do 25) a (10 x do 10)
: OCEP
PRÍSTUPNOSŤ : spredu chodba = 800 mm
ROZMERY : z = 600x1200x500mm
KRYTIE : STN 33 0350 IP40
NOM. PRŮD : In = 63A
PRŮVODY A VÝVODY : H = žltá
FARBA : RAL 7035
OVLÁDACIE PRVKY : -
P = 50,0 kW
B = 0,5
P₂ = 25,0 kW

NÁZOV STAVBY	Bratislava SOŠ PZ - rekonštrukcia objektu č.103(blok A a B)			
MESTO STAVBY	Väpencová 36, 840 09 Bratislava			
STAVEBNÉ OBJEKTY	SO O1			
OBJEDNÁVATEL	Ministerstvo vnútra SR Pribranova č.2, 812 72 Bratislava			
ZHOTOVITEL	Stapring a.s., Cintorínska 9, 811 08 Bratislava, prevádzka Piaristická 2, 949 24 Nitra			
STUPEN PROJEKTU	Realizačný projekt	ČÍSLO PROJEKTU	22 002	
HIP	ING. ALICA REZNÁ	MIERKA:	3 x A4	
ZOD. PROJEKTANT	ING. FRANTIŠEK BENKO	FORMÁT:	3 x A4	
PROJEKTANT	ING. FRANTIŠEK BENKO			
NÁZOV VÝKRESU	ROZVADZAČ RMS-6B		VÝKRES Č.:	E07
ČASŤ PROFESIA	E1.7.	ELEKTROINŠTALÁCIA		



Technical drawing of a power distribution unit (RMS-6B) showing internal wiring, components like switches, fuses, and relays, and connection points for various circuits.

ČÍSLO	1	2	
PROJEKTANT	ING. FRANTIŠEK BENKO	
ZOD. PROJEKTANT	ING. FRANTIŠEK BENKO	
HIP	ING. ALICA REZNÁ	
OBJEDNÁVATEL	Ministerstvo vnútra SR Pribranova č.2, 812 72 Bratislava	
ZHOTOVITEL	Stapring a.s., Cintorínska 9, 811 08 Bratislava, prevádzka Piaristická 2, 949 24 Nitra	
MESTO STAVBY	Väpencová 36, 840 09 Bratislava	
NÁZOV STAVBY	Bratislava SOŠ PZ - rekonštrukcia objektu č.103(blok A a B)	

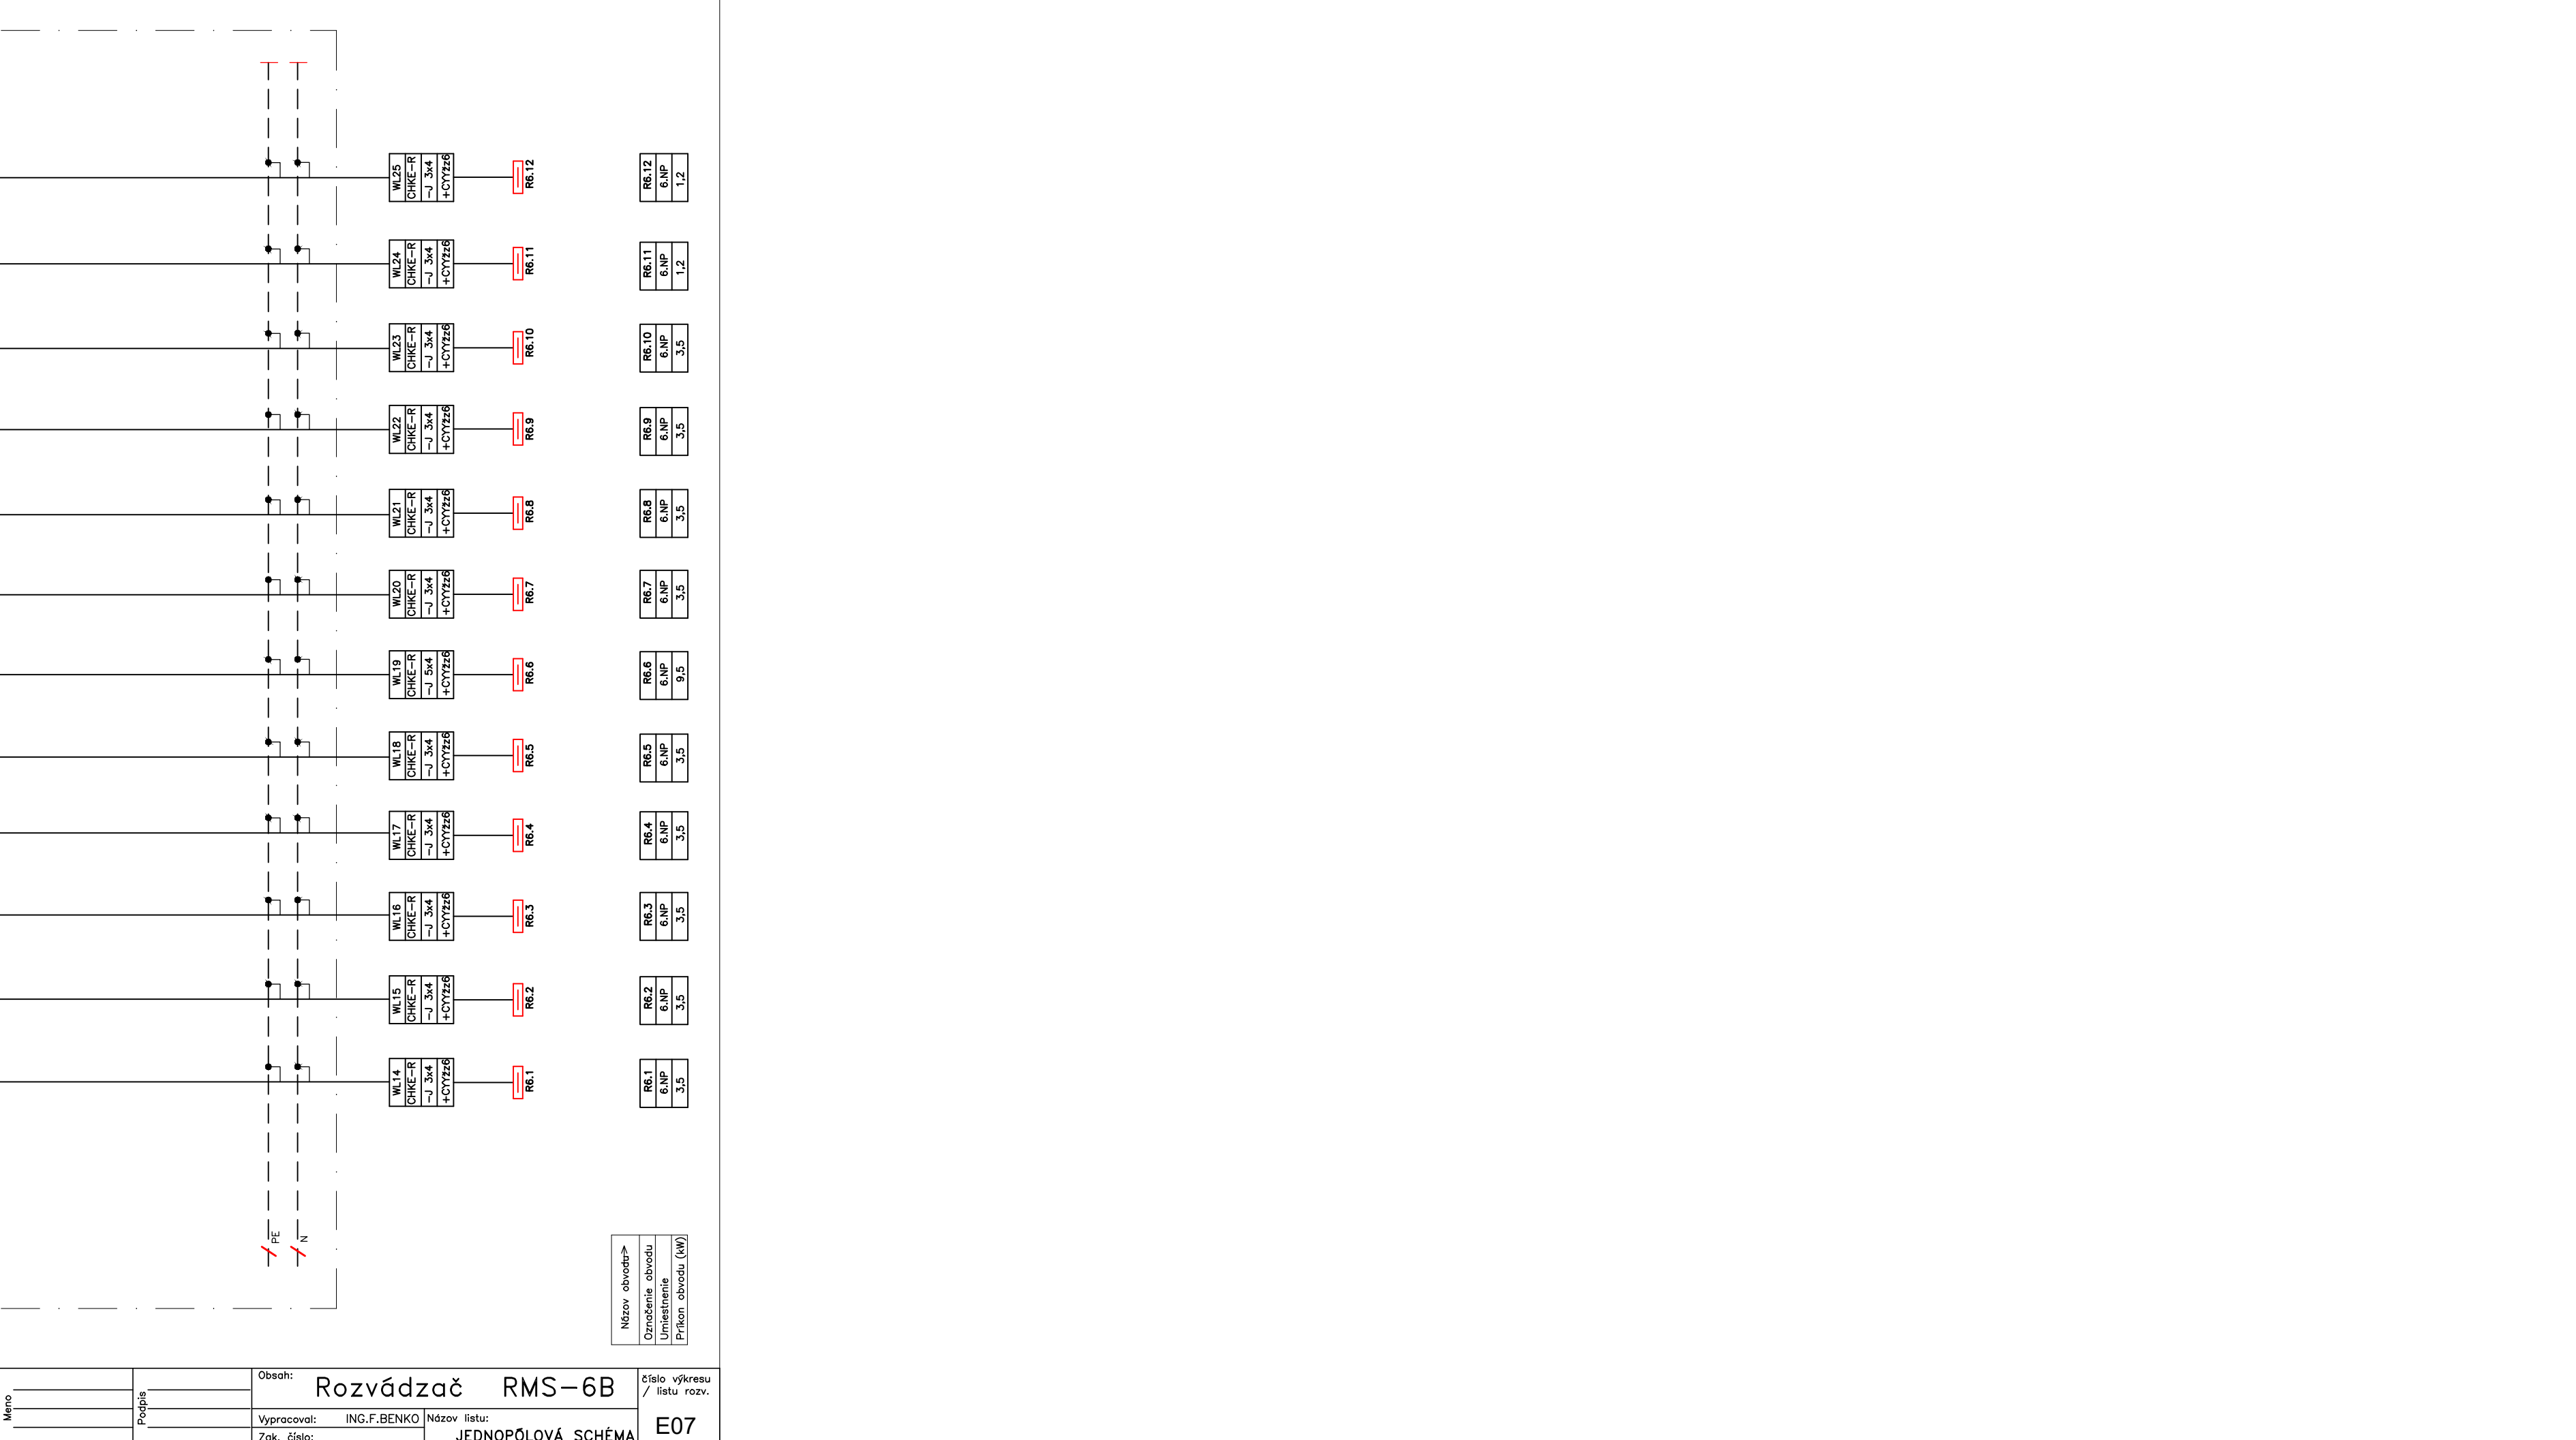

Obdobie:	Obdobie:
Výrobca:	Výrobca:
Zak. číslo:	Zak. číslo:
Rozvádzač RMS-6B	
JEDNOLÍNOVÁ SCHÉMA	
E07	


