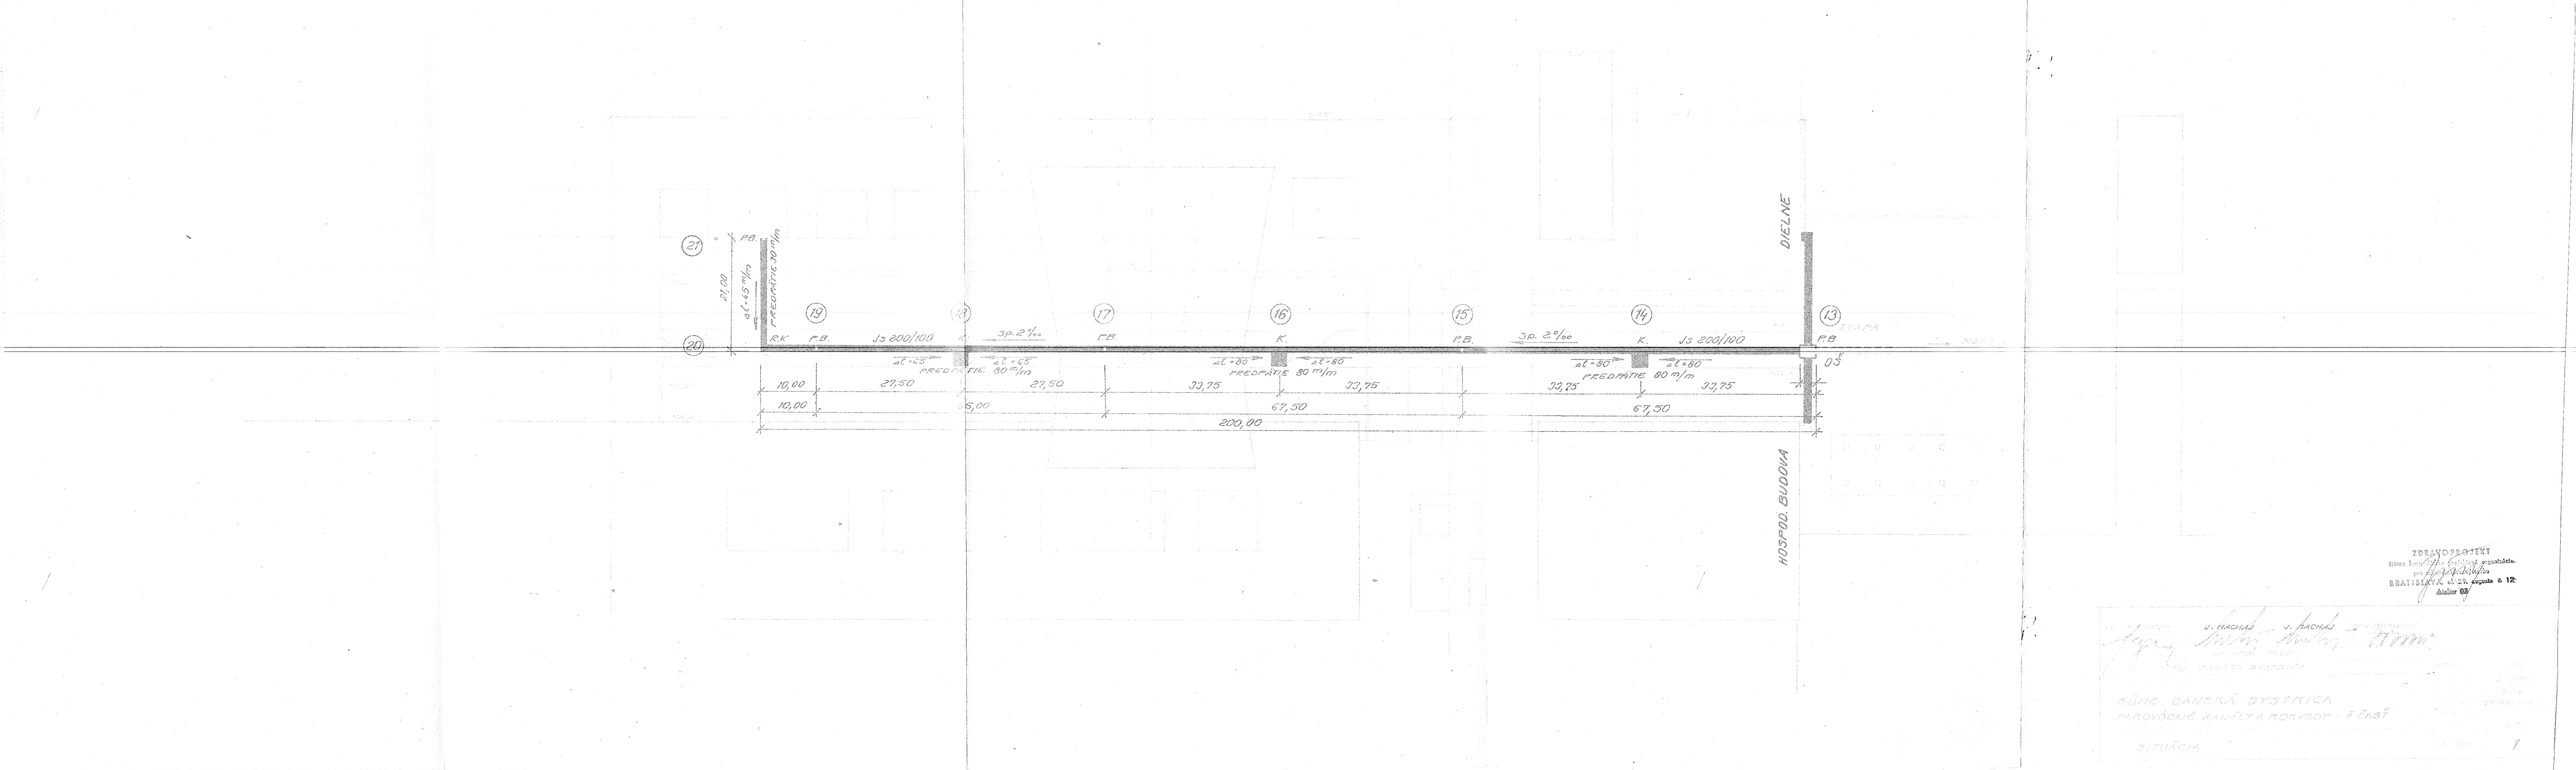

ZDRAVOPROJEKT
Štátna horn. ... pre ... organizácia
pre ...
BRATISLAVA, ul. 29. augusta č. 12
Atelier 03

J. HACHAJ J. HACHAJ

RÚNE BANSKÁ BYSTRICA
PAROVODNÉ KANÁLYA ROZVODY - II ČASŤ

SITUÁCIA

1