



MEDZIPRIESTOR JUŽNÝ - REZOPOHĽAD NA OBJEKT P OD OBJEKTU F

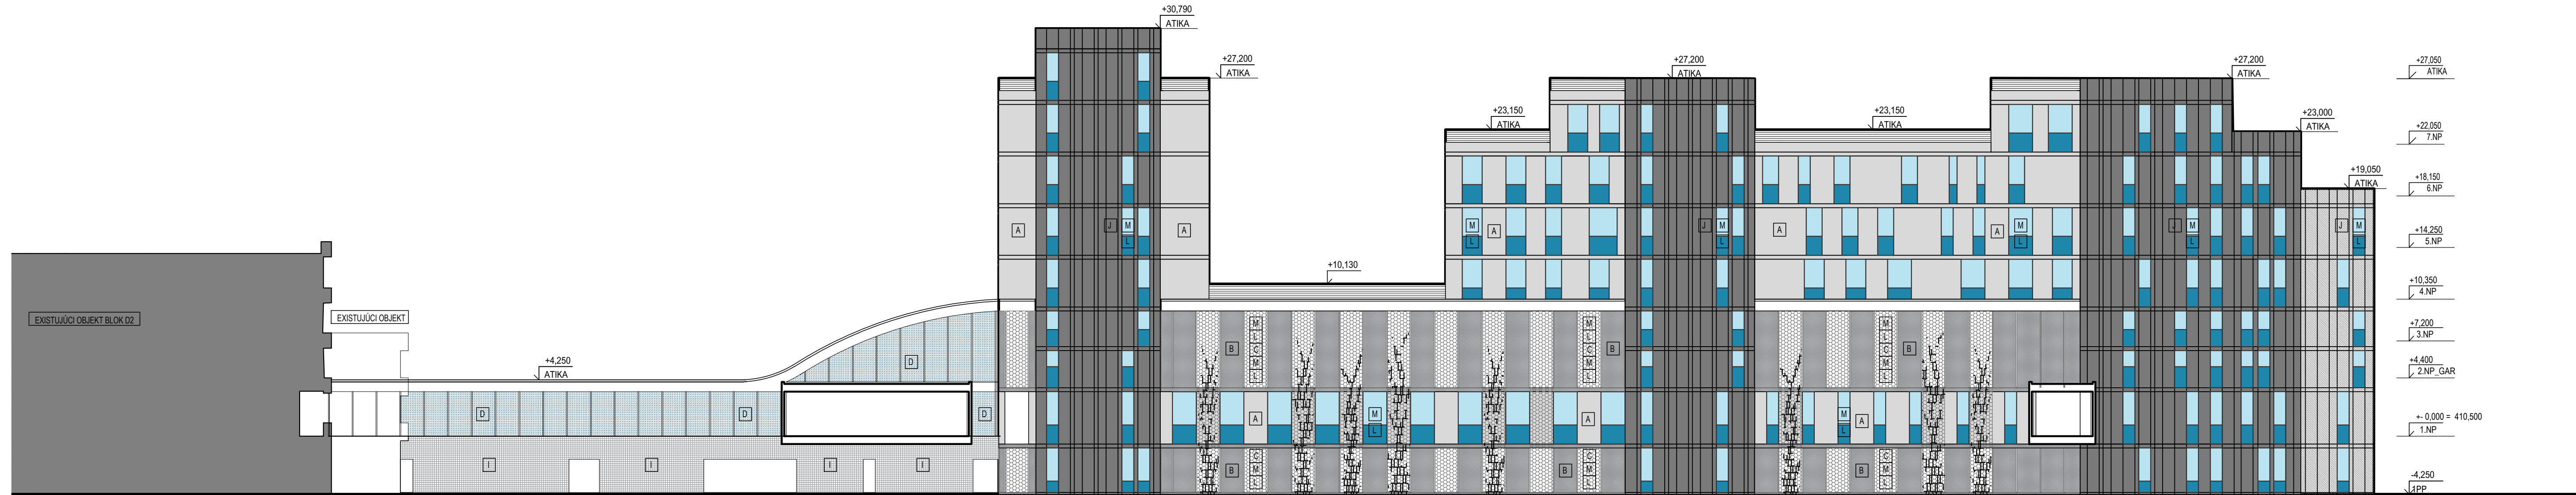

LEGENDA FASÁD:

- A - OBJEKT P -
PANELY KERAMICKÉHO OBKLADU / ZAVESENÁ PREVETRAVANÁ
VELKOFORMÁTOVÁ FASÁDA / BIELA SVETLÁ RAL 9010
- B - OBJEKT P -
PANELY KOMPOZITNÉ - BOND ŠEDÁ RAL 7005
- C - OBJEKT P -
PEREDSADENÝ ROŠT (PANELY Z ŤAHOVOVU) RAL 7005
- D - PRESKLENÁ FASÁDA
- E - OBJEKT F - KONTAKTNÝ ZATEPLOVACÍ
SYSTÉM + HORIZONTÁLNE SLNOLAMY - BIELA
- F - OBJEKT F - KONTAKTNÝ ZATEPLOVACÍ
SYSTÉM - TECHNICKÉ PODLAŽIE - ŠEDÁ
- G - OBJEKT F -
PANELY KOMPOZITNÉ - BOND VERTIKÁLNEJ PROPORCIE
- H - OBJEKT F -
KERAMICKÝ OBKLAD, BIELA, VELKOFORMÁT, ŠTRUKTÚROVANÝ POVRCH
- I - OBJEKT F -
KERAMICKÝ OBKLAD, BIELA, VELKOFORMÁT,
- J - OBJEKT P -
OBKLAD KOMPOZITNÝ - BOND
- K - OBJEKT F -
KONTAKTNÝ ZATEPLOVACÍ SYSTÉM - ZÁSBOVACÍ DVOR
- L - FARBENÉ PLNÉ SKLO
- M - OKENNÉ VÝPLNE
- N - MODULÁRNE IZOLAČNÉ PANELY
- O - DVERNÁ VÝPLŇ
- P - POHLADOVÝ BETÓN

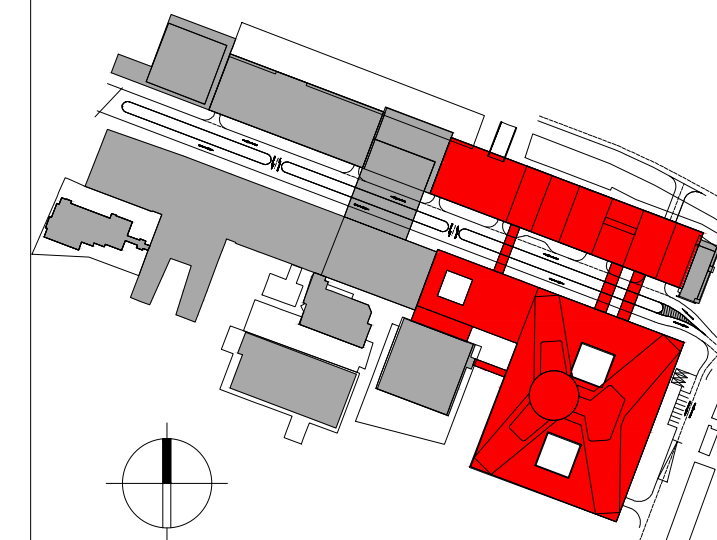

±0,000 = 410,500 m n.m.
SÚR. SYSTÉM S-JTSK / GRID SYSTEM S-JTSK,
VÝŠKOVÝ SYSTÉM BpV / VERTICAL SYSTEM BpV

SCHEMA / SCHEME

GENERÁLNY PROJEKTANT / HEAD DESIGNER

OBERMEYER
Helika
LAMAČSKÁ CESTA 3/B
BRATISLAVA 841 04
TEL.: +421 238 105 223
EMAIL: info@obermeyer.sk

OBJEDNÁVATEĽ / CLIENT

Fakultná nemocnica s poliklinikou
F. D. Roosevelta Banská Bystrica
NÁMESTIE LUDVÍKA SVOBODU 1
975 17 BANSKÁ BYSTRICA

PROJEKTANT / DESIGNER

OBERMEYER
Helika
LAMAČSKÁ CESTA 3/B
BRATISLAVA 841 04
TEL.: +421 238 105 223
EMAIL: info@obermeyer.sk

VYPRACOVAL / DRAWN BY

Ing. arch. T. Benterari, Ing. arch. P. Marek
Ing. arch. T. Benterari, Ing. arch. P. Marek
ZODP. PROJEKTANT / RESPONSIBLE
Ing. Vladimír Valent

KONTROLOVAL / CHECKER

Ing. Juraj Letko
Ing. Vladimír Valent

NÁZOV ZAKÁZKY / PROJECT NAME

**REKONSTRUKCIA A DOSTAVBA AREÁLU FAKULTNEJ NEMOCNICE
S POLIKLINIKOU F.D.ROOSEVELTA BANSKA BYSTRICA**

STUPEŇ PD / PROJECT STAGE

DOKUMENTÁCIA PRE ÚZEMNÉ ROZHODNUTIE 2

NÁZOV OBJEKTU SOHO / OBJECT NAME

SO 001-5 - NEMOCNIČNÝ BLOK F, I, K, L, P

NÁZOV PROFESNÉHO DIELU / PROFESSION PART

100 - ARCHITEKTONICKO STAVEBNÉ RIŠENIE

NÁZOV DOKUMENTU / DOCUMENT NAME

POHĽAD MEDZIPRIESTOR JUŽNÝ

NÁZOV SÚBORU / FILE NAME

2110127_ DUR2 _ _ E_001-5_ 100 _ _ 3401 _ 01

ČÍSLO PROJEKTU
PROJECT NUMBER

STUPEŇ PD
PROJECT STAGE

OBCHODNÝ SÚBOR
BUSINESS PART

ČASŤ
PART

SO / IO
OBJECT NAME

PROFESNÝ DIEL
PROF. PART

DILATÁCIA
DILATATION

ČÍSLO DOKUMENTU
DOCUMENT NUMBER

REVÍZIA
REVISION

KÓPIA / COPY