


R
garáž


ROZVODNICA
min. 72 MODULOVÝ PRISADENÝ
min. KRYTIE: IP 40/20

3/N/PE AC 400/230V, 50Hz, TN-S

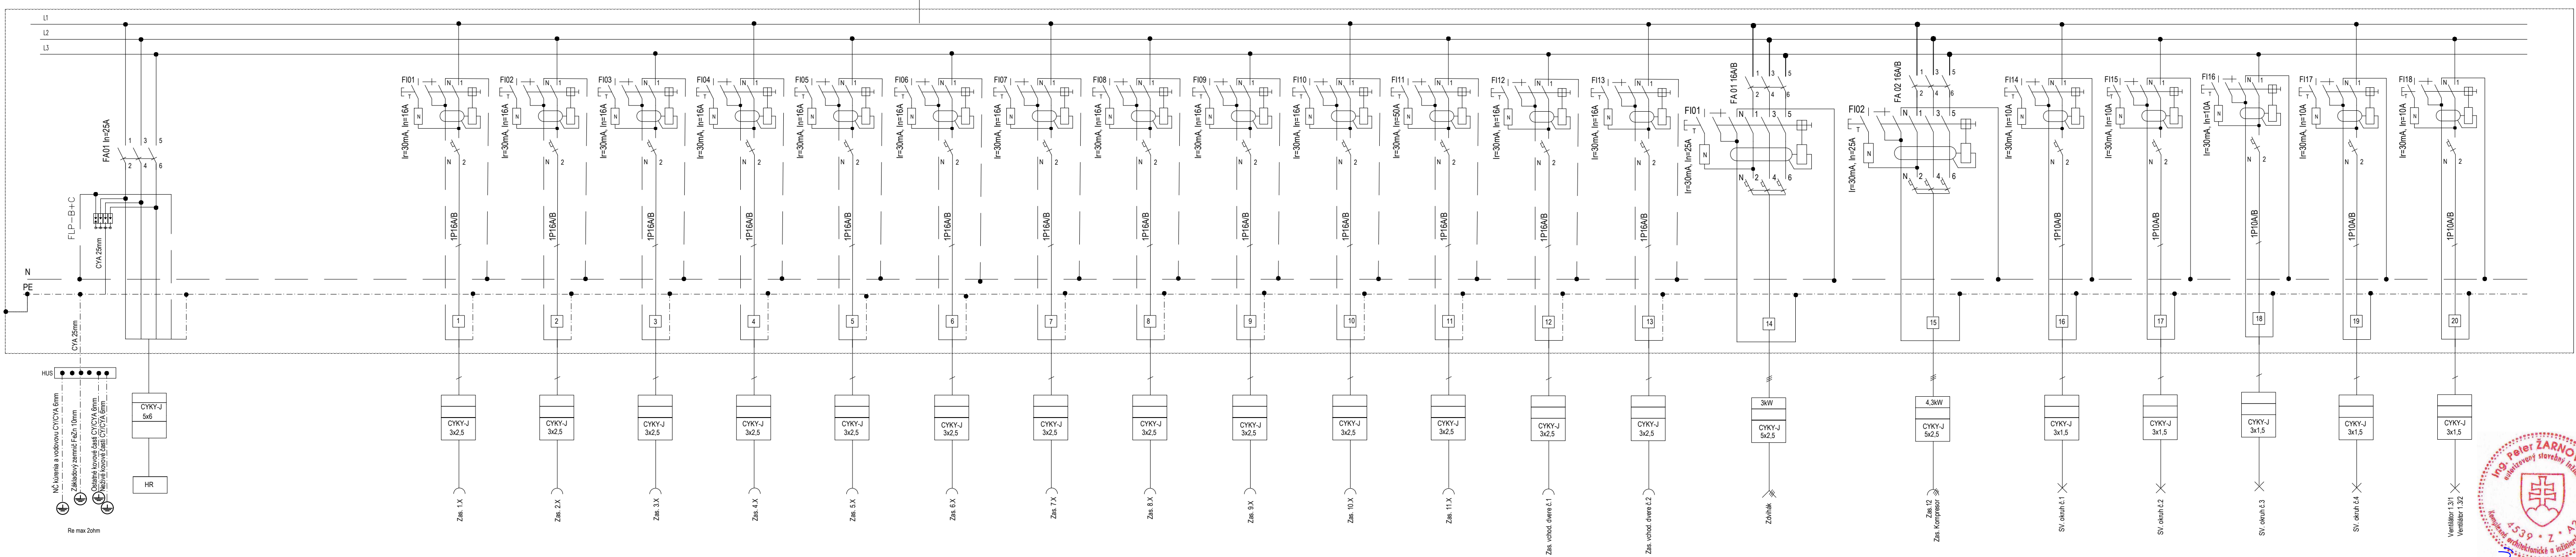

3/N/PE, AC, 400/230V, 50Hz, TN-S

- OCHRANA PRED ÚRAZOM ELEKTRICKÝM PRÚDOM:
- 412 - Ochrana pred dotykom živých častí, alebo základná ochrana (STN 33 2000-4-41:2019)
 - 412.1 - Ochrana izolovaním živých častí 412.2 - Ochrana zábranami alebo krytmi
 - 412.5 - Doplnková ochrana prúdovými chráničmi
 - 413. - Ochrana pred dotykom neživých častí, aleb ochrana pri poruche
 - 413.1 - Ochrana samočinným odpojením napájania
 - 413.2 - Ochrana použitím zariadení triedy ochrany II

±0,000 = 269,03 m.n.m.			ATELIÉR PROJEKTOVANIA STAVIEB	
PROJEKTANT STAVBY: Ing. Mikulová	PROJEKTANT OBJEKTU: Ing. Žarnovský Peter	VYPRACOVAL: Ing. Kolcun Martin		
KAPAR, s.r.o., Budovateľská 50, Prešov 080 01, E-mail: kapar@kapar.sk				
STAVEBNÍK: Ministerstvo vnútra Slovenskej republiky	ČÍSLO ZAKÁZKY: 01-10-2022		FORMÁT: A4	
MIESTO STAVBY: Košice	STUPEŇ DOKUMENTÁCIE: DSP/DRS		DÁTUM: DECEMBER 2022	
NÁZOV STAVBY: Košice, ÚKT, Rampová 7 - rekonštrukcia budovy U1 a výstavba garáže	DIEL: EU		MIERKA: 1:100	
NÁZOV OBJEKTU: SO.02 GARÁŽ			PRÍLOHA ČÍSLO: E.4	
NÁZOV PRÍLOHY: Bloková schéma zapojenia R garáž				