











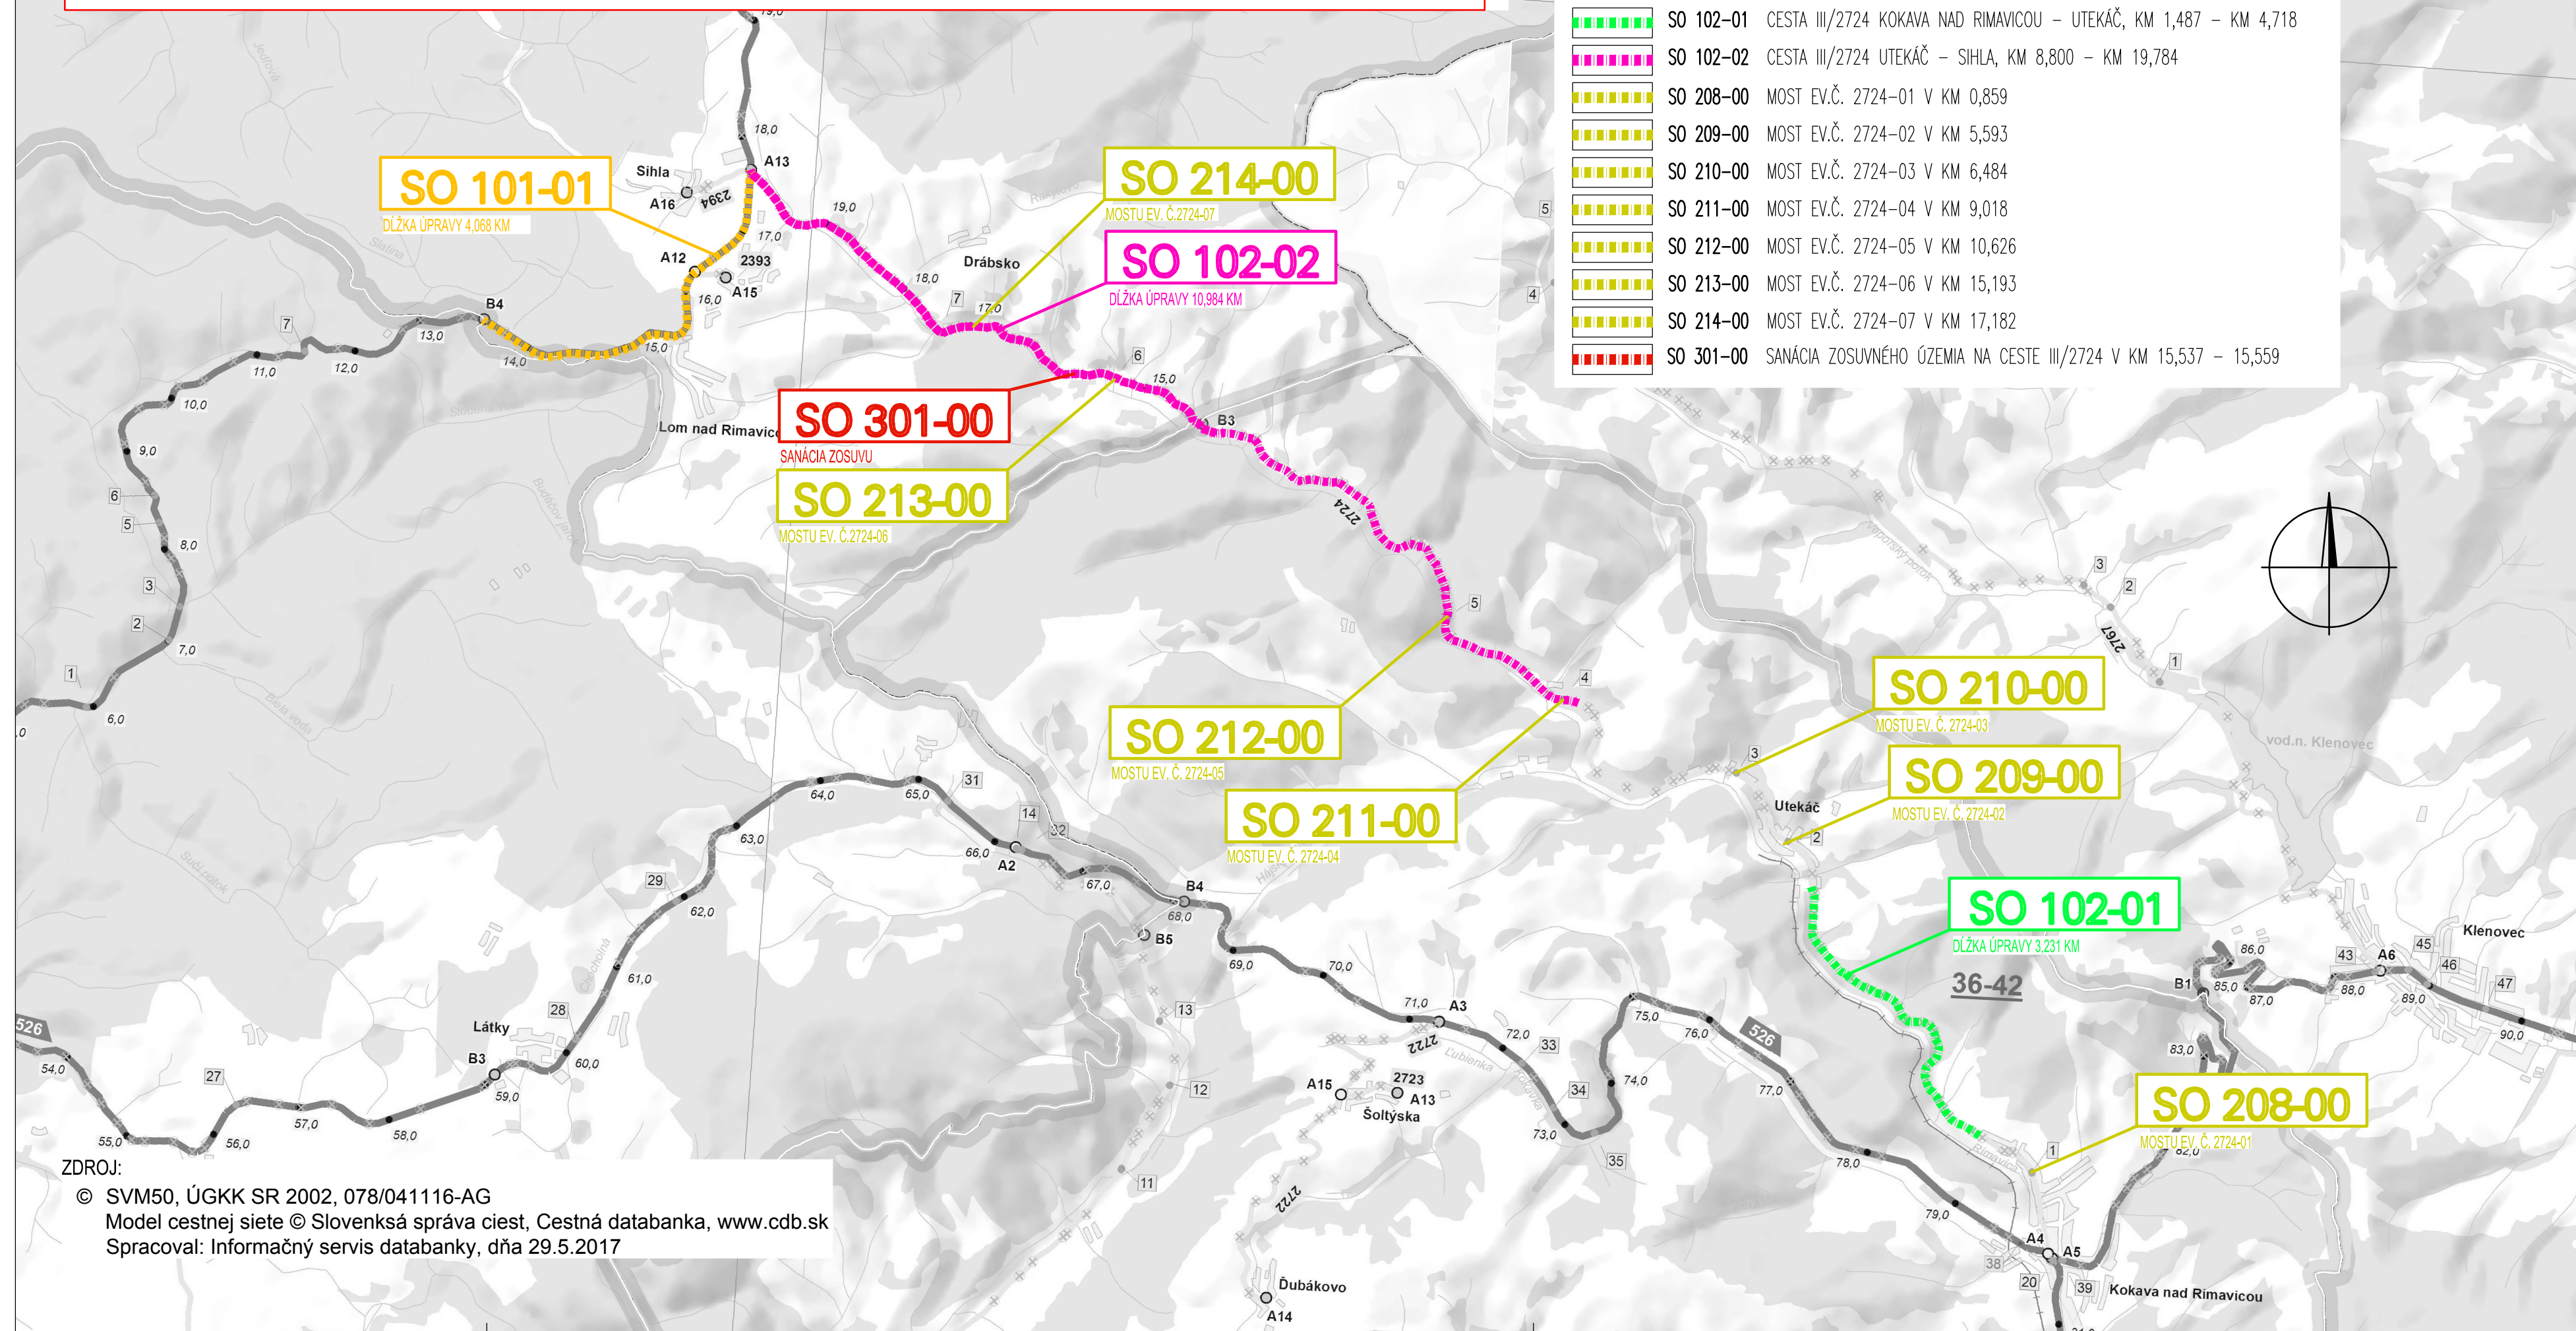

CELKOVÁ SITUÁCIA STAVBY I.ETAPA M 1: 50 000

 

ZOZNAM STAVEBNÝCH OBJEKTOV I. ETAPA :

- | | | |
|---|-----------|---|
|  | SO 101-01 | II/529 HRANICA OKRESOV DT/BR – SIHLA, KM 13,659 – KM 17,727 |
|  | SO 102-01 | CESTA III/2724 KOKAVA NAD RIMAVICOU – UTEKÁČ, KM 1,487 – KM 4,718 |
|  | SO 102-02 | CESTA III/2724 UTEKÁČ – SIHLA, KM 8,800 – KM 19,784 |
|  | SO 208-00 | MOST EV.Č. 2724-01 V KM 0,859 |
|  | SO 209-00 | MOST EV.Č. 2724-02 V KM 5,593 |
|  | SO 210-00 | MOST EV.Č. 2724-03 V KM 6,484 |
|  | SO 211-00 | MOST EV.Č. 2724-04 V KM 9,018 |
|  | SO 212-00 | MOST EV.Č. 2724-05 V KM 10,626 |
|  | SO 213-00 | MOST EV.Č. 2724-06 V KM 15,193 |
|  | SO 214-00 | MOST EV.Č. 2724-07 V KM 17,182 |
|  | SO 301-00 | SAŇÁCIA ZOSUVNÉHO ÚZEMIA NA CESTE III/2724 V KM 15,537 – 15,559 |

POZNÁMKA:

PRED ZAČATÍM STAVEBNÝCH PRÁČ JE INVESTOR POVINNÝ ZABEZPEČIŤ VYTÝČENIE INŽ. SIETÍ ICH SPRÁVCAMI. PRI VÝKOPOVÝCH PRÁČACH TREBA TIETO ROBIŤ OPATRNÉ, PRÍPADNE AJ RUČNE TAK, ABY NEDOŠLO K ICH POŠKODENIU. TAKISTO BUDE NÚTNÉ ZABEZPEČIŤ STABILITU A NEPORUŠENOSŤ VYTÝČAVACIEHO POLYGÓNOVÉHO BODU (AK NA STAVBE JE UMIESTNENÝ). JE BEZPODMIEŇNE NÚTNÉ ZABEZPEČIŤ STABILITU VÝKOPOVÝCH SVAHOV A STAVEBNÉ JAMY A ZÁREZY ZABEZPEČIŤ AJ PAŽENÍMI. STABILITA A ICH BEZPEČNOSŤ MUSÍ BYŤ ZABEZPEČENÁ V KAŽDEJ FÁZE VÝSTAVBY. ZEMNÉ PRÁCE JE NÚTNÉ VYKONÁVAŤ V SÚLADE S STN 73 3050.

B. DSP (DRS)

REKONŠTRUKCIA CESTY A MOSTOV II/529 BREZNO – Č. BALOG A
III/2724 (52612) KOKAVA NAD RIMAVICOU – UTEKÁČ – I. ETAPA

STAVEBNÍK:
**Banskobystrická regionálna
správa ciest, a.s.**
Majerská cesta č. 94
974 69 Banská Bystrica



Banskobystrická
regionálna **správa ciest**

OBJEDNÁVATEĽ:
Banskobystrický samosprávny kraj
Banská Bystrica
Námestie SNP č. 23
974 01 Banská Bystrica






**BANSKOBYSŤRICKÝ
SAMOSPRÁVNÝ KRAJ**

ZHOTOVITEĽ:
HBH PROJEKT spol. s r.o.
HLAVNÝ INŽINIER PROJEKTU:
ING. TOMÁŠ KUBAČKA



Projektová kancelář
pro dopravní a inženýrské stavby
Kobátníkova 5, 602 00 BRNO

Č. ZÁKAZKY	2018/0486
------------	-----------

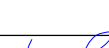VEDÚCI PROJEKTANT	ING. KUBAČKA				
ZODPOVEDNÝ PROJEKTANT	ING. LUKÁČ				
VYPRACOVAL	ING. DIKO				
KRESLIL	ING. DIKO				
KONTROLOVAL	ING. BRENKUS		HBH Projekt spol. s r.o. organizačná zložka Slovensko Ružová dolina 10, 821 09 BRATISLAVA		
KRAJ: BANSKOBYSTRICKÝ	KÚ: BREZNO, SIHLA, DRABSKO, LOM NAD RIMAVICOU, KOKAVA NAD RIMAVICOU, ČERNÝ BALOG, UTEKÁČ				
NÁZOV OBJEKTU				DÁTUM	DECEMBER 2018
				FORMÁT	4 A4
				MIERKA	1:50000
				STUPENŤ PD	DSP (DRS)
				ČÍS. ZÁKAZKY	2018/0486
				ARCHÍVNE ČÍS.	
NÁZOV VÝKRESU				ČÍS. SUPRAVY	ČÍS. VÝKRESU
CELKOVÁ SITUÁCIA STAVBY I.ETAPA					B.