# SITUÁCIA KM 13,659 - 16,197 M 1:2000

SO 101-01 II/529 HRANICA OKRESOV DT/BR - SIHLA KM 13,659 - KM 17,727

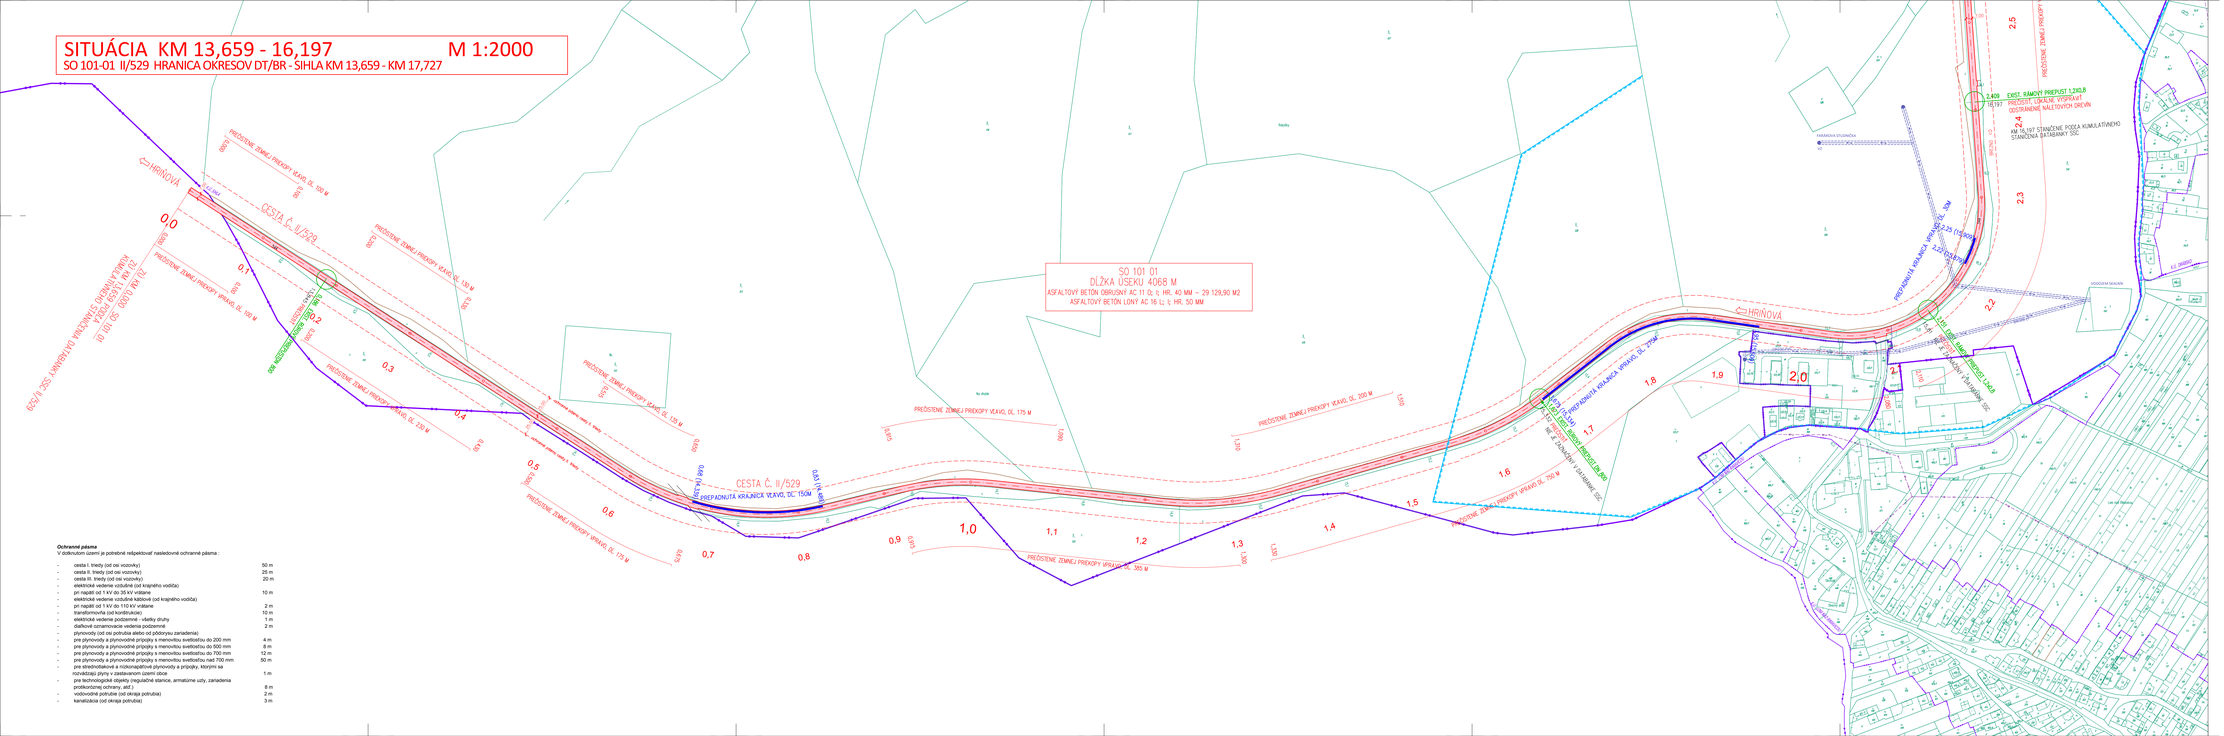
SO 101 01
DĹŽKA ÚSEKU 4068 M
ASFALTOVÝ BETÓN OBRUSNÝ AC 11 O; tl. HR. 40 MM – 29 129,90 M2
ASFALTOVÝ BETÓN LOŽNY AC 16 L; tl. HR. 50 MM
CESTA Č. II/529
HRINOVÁ
PREDLŽENIE PRIEPUSTU 1,2X0,8
EXIST. RÁMOVÝ PREPUST 1,2X0,8
PREPADNUTÁ KRAJNICA VZAVOJ, DĹ. 150M
PREPADNUTÁ KRAJNICA KRAVOJ, DĹ. 270M
PREDLŽENIE PRIEPUSTU 1,2X0,8
PREDLŽENIE PRIEPUSTU 1,2X0,8
PREDLŽENIE PRIEPUSTU 1,2X0,8
