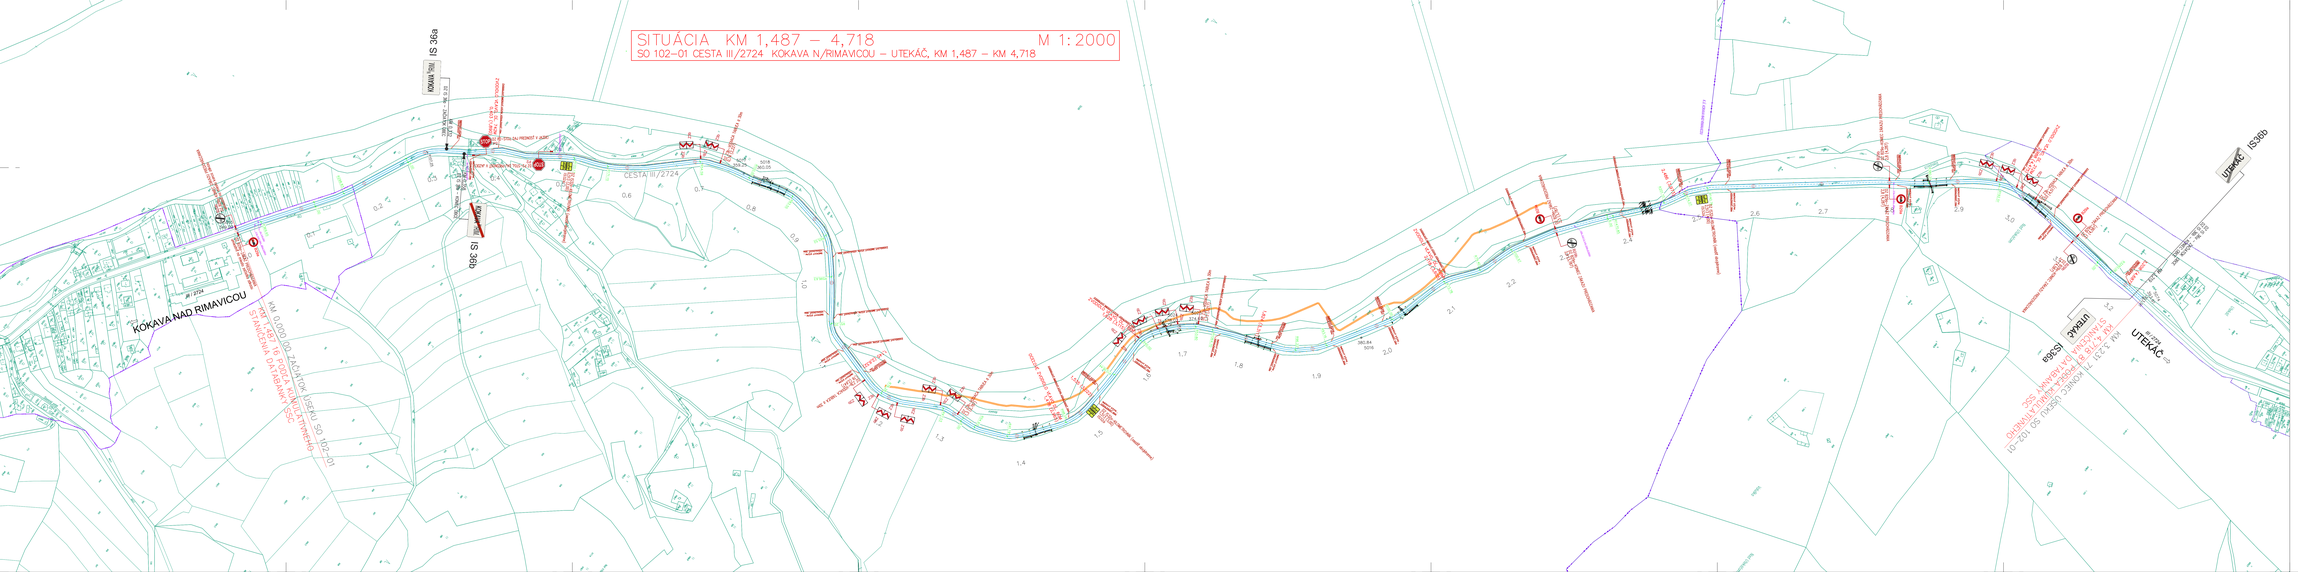
SITUÁCIA KM 1,487 – 4,718 M 1: 2000
SO 102-01 CESTA III/2724 KOKAVA N/RIMAVICOU – UTEKÁČ, KM 1,487 – KM 4,718
KOKAVA NAD RIMAVICOU
UTEKÁČ
CESTA III/2724
IS 36a
IS 36b
IS36D
IS36d
IS36e
KM 1,000 – ZAČIATOK ÚSEKU SO 102-01
KM 4,487 – KONIEC ÚSEKU SO 102-01
PRIPOJENIE NA MIESTNU KOMUNIKÁCIU