



SITUÁCIA KM 14,147 - 17,073
SO 102-02 CESTA III/2724 UTEKÁČ - SIHLA, KM 8,800 - KM 19,784

M 1:2000

 

LEGENDA:

- PLOCHY NÁVRHU:
- NOVA OBRUSNÁ VRSTVA
 - PRIEPUST
 - PRIEKOPA
 - PRIEKUPA, REKONŠTRUKCIA
 - PRIEKOPA
 - OCELOVÉ ZVODIDLO - JESTVUJÚCE
 - OCELOVÉ ZVODIDLO - NÁVRH
 - OCHRANNÉ PÁSMO CESTY III. TRIEDY - 20m
 - PARCELA TYPU E
 - PARCELA TYPU C
 - HRANICE KU
- JESTVUJÚCE INŽINIERSKÉ SIEŤE:
- ELEKTRICKÉ VEDENIE NADZEMNÉ (VN)

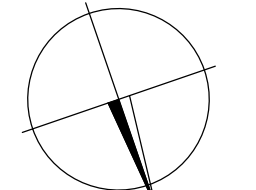

POZNÁMKA:
PRED ZAČATÍM STAVEBNÝCH PRÁČ JE INVEŠTOR POVINNÝ ZABEZPEČIŤ VYTÝČENIE INŽ. SIETI ICH SPRÁVCAMI. PRI VÝKONÝCH PRÁČACH TREBA TETO ROBIŤ OPATNE, PRÍPADNE AJ RUČNE TAK, ABY NEDÔŠLO K ICH POŠKODENIU. TAKISTO BUDE NUTNÉ ZABEZPEČIŤ STABILITU A NEPORUŠENOSŤ VYTÝČOVACIEHO POLYČŔVŔOVNEHO BODU (AK NA STAVBE JE UMIESTNENÝ). JE BEZPODMIEČNE NUTNÉ ZABEZPEČIŤ STABILITU VÝKOPÝCH SVAHOV A STAVEBNÉ JAMY A ZÁREZY ZABEZPEČIŤ AJ PAŽENÍM. STABILITA A ICH BEZPEČNOSŤ MUSI BYŤ ZABEZPEČENÁ V KAŽDEJ FÁZE VYSTAVBY. ZEMNÉ PRÁČE JE NUTNÉ VYKONÁVAŤ V SÚLADE S STN 73 3000.

102-02 DSP (DRS)

REKONŠTRUKCIA CESTY A MOSTOV II/529 BREZNO - Č. BALOG A
III/2724 (52612) KOKAVA NAD RIMAVICOU - UTEKÁČ

STAVEBNÍK:
Banskobystrická regionálna
správa ciest, a.s.
Majerská cesta č. 94
974 69 Banská Bystrica



OBJEDNÁVATEL:
Banskobystrický samosprávny kraj
Banská Bystrica
Námestie SNP č. 23
974 01 Banská Bystrica



ZHOTOVITEĽ:
HBH PROJEKT spol. s r.o.
HLAVNÝ INŽINIER PROJEKTU:
ING. TOMÁŠ KUBAČKA



VEDÚCI PROJEKTANT	ING. KUBAČKA	PROJEKTANT	ING. LUKÁČ	PROJEKTANT	ING. LUKÁČ
VYPRACOVANÉ	ING. KURČA	VYPRACOVANÉ	ING. KURČA	VYPRACOVANÉ	ING. KURČA
KRESLIL	ING. KURČA	KRESLIL	ING. KURČA	KRESLIL	ING. KURČA
KONTROLOVAL	ING. BRENIUS	KONTROLOVAL	ING. BRENIUS	KONTROLOVAL	ING. BRENIUS
KRAJ:	BANSKOBYSTRIČSKÝ	KÚ:	UTEKÁČ, LOM NAD RIMAVICOU	DÁTUM	DECEMBER 2018
NÁZOV OBJEKTU	CESTA III/2724 UTEKÁČ - SIHLA	FORMÁT	16 x A4	STUPEŇ	1:2000
	KM 8,800 - KM 19,784	STUPEŇ	PD	STUPEŇ	DSP (DRS)
		OS. ZÁKAZKY	2018/0486	OS. ZÁKAZKY	2018/0486
NÁZOV VYKRESU	SITUÁCIA KM 14,147-17,073	OS. SUPRÁVY	3.	OS. VYKRESU	3.