


CELKOVÁ SITUÁCIA STAVBY II. ETAPA M 1: 50 000

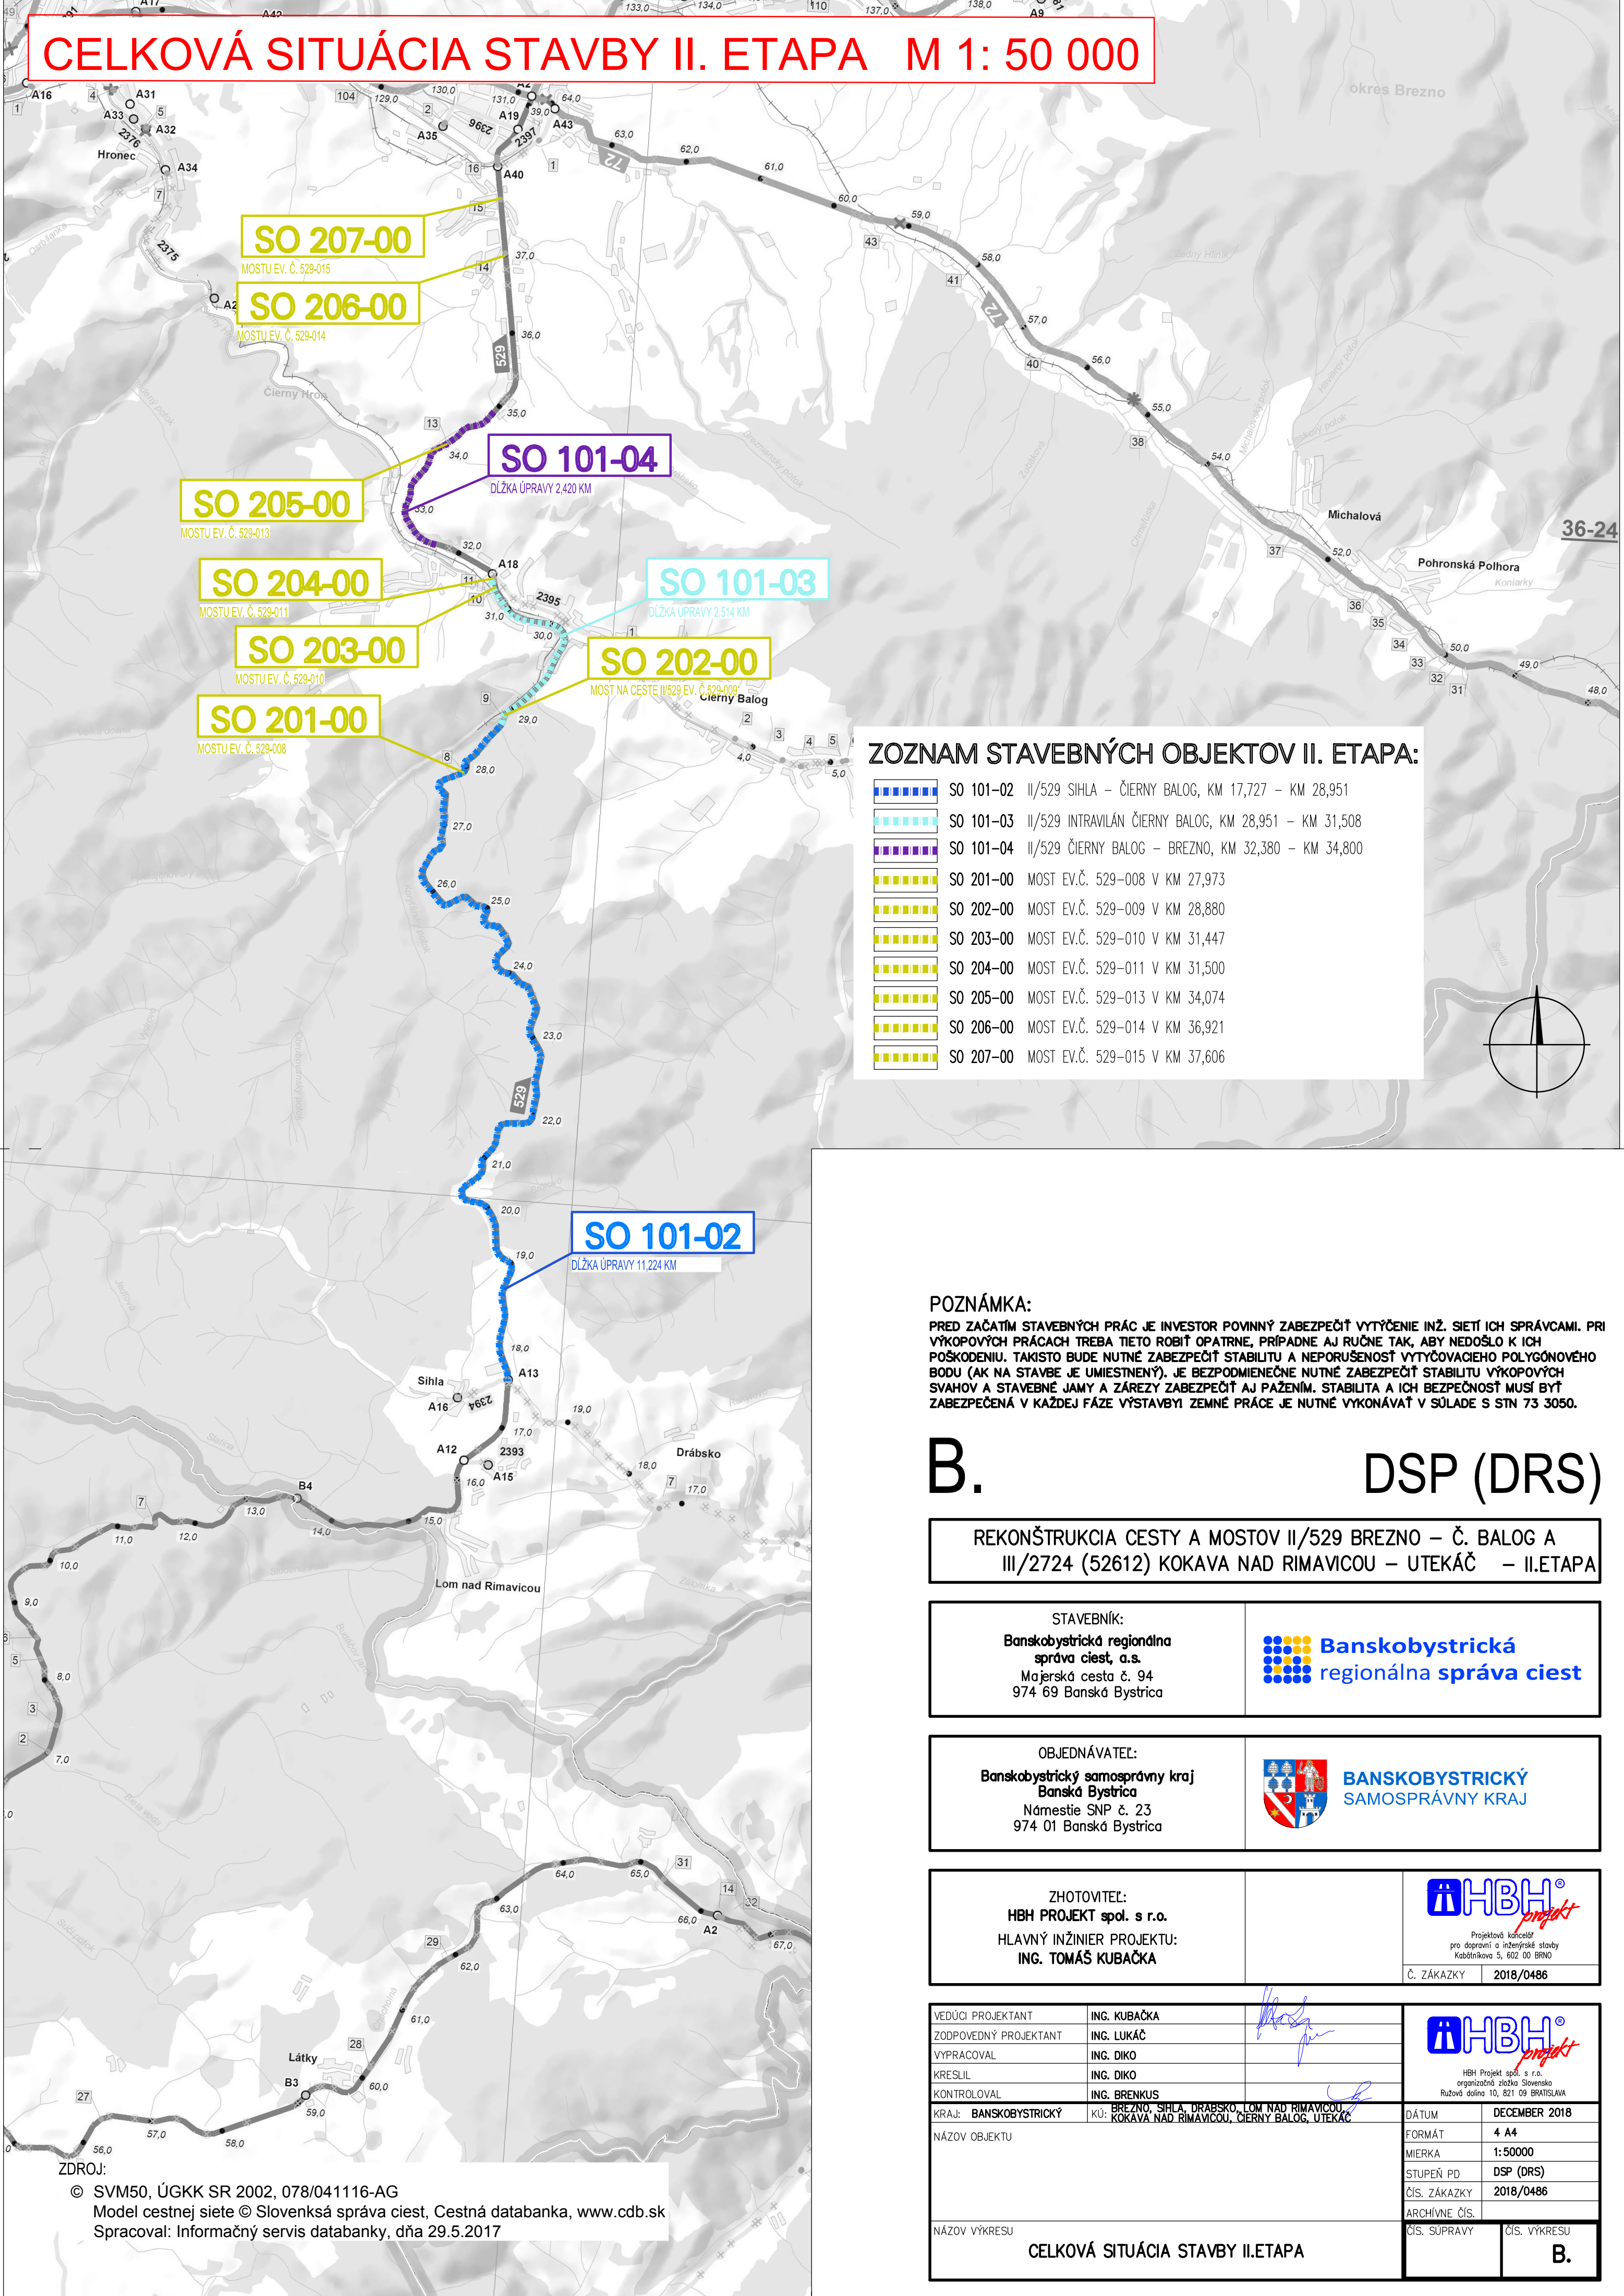

ZOZNAM STAVEBNÝCH OBJEKTOV II. ETAPA:

	SO 101-02	II/529 SIHLA – ČIERNY BALOG, KM 17,727 – KM 28,951
	SO 101-03	II/529 INTRAVILÁN ČIERNY BALOG, KM 28,951 – KM 31,508
	SO 101-04	II/529 ČIERNY BALOG – BREZNO, KM 32,380 – KM 34,800
	SO 201-00	MOST EV.Č. 529-008 V KM 27,973
	SO 202-00	MOST EV.Č. 529-009 V KM 28,880
	SO 203-00	MOST EV.Č. 529-010 V KM 31,447
	SO 204-00	MOST EV.Č. 529-011 V KM 31,500
	SO 205-00	MOST EV.Č. 529-013 V KM 34,074
	SO 206-00	MOST EV.Č. 529-014 V KM 36,921
	SO 207-00	MOST EV.Č. 529-015 V KM 37,606

POZNÁMKA:
PRED ZAČATÍM STAVEBNÝCH PRÁC JE INVEŠTOR POVINNÝ ZABEZPEČIŤ VYTÝČENIE INŽ. SIETÍ ICH SPRÁVCAMI. PRI VÝKOPOVÝCH PRÁČACH TREBA TIETO ROBIŤ OPATRNE, PRÍPADNE AJ RUČNE TAK, ABY NEDOŠLO K ICH POŠKODENIU. TAKISTO BUDE NUTNÉ ZABEZPEČIŤ STABILITU A NEPORUŠENOSŤ VYTÝČOVACIEHO POLYGÓNOVÉHO BODU (AK NA STAVBE JE UMIESTNENÝ). JE BEZPODMIEŇNE NUTNÉ ZABEZPEČIŤ STABILITU VÝKOPOVÝCH SVAHOV A STAVEBNÉ JAMY A ZÁREZY ZABEZPEČIŤ AJ PAŽENÍM. STABILITA A ICH BEZPEČNOSŤ MUSÍ BYŤ ZABEZPEČENÁ V KAŽDEJ FÁZE VÝSTAVBY! ZEMNÉ PRÁCE JE NUTNÉ VYKONÁVAŤ V SÚLADE S STN 73 3050.

B. DSP (DRS)

REKONŠTRUKCIA CESTY A MOSTOV II/529 BREZNO – Č. BALOG A III/2724 (52612) KOKAVA NAD RIMAVICOU – UTEKÁČ – II.ETAPA			
STAVEBNÍK: Banskobystrická regionálna správa ciest, a.s. Majerská cesta č. 94 974 69 Banská Bystrica			
OBJEDNÁVATEĽ: Banskobystrický samosprávny kraj Banská Bystrica Námestie SNP č. 23 974 01 Banská Bystrica			
ZHOTOVITEĽ: HBH PROJEKT spol. s r.o. HLAVNÝ INŽINIER PROJEKTU: ING. TOMÁŠ KUBAČKA		 Projektová kancelár pro dopravní a inženýrské stavby Kobáňkova 5, 602 00 BRNO Č. ZÁKAZKY 2018/0486	
VEDÚCI PROJEKTANT	ING. KUBAČKA		
ZODPOVEDNÝ PROJEKTANT	ING. LUKÁČ		
VYPRACOVAL	ING. DIKO		
KRESLIL	ING. DIKO		
KONTROLOVAL	ING. BRENKUS		
KRAJ: BANSKOBYSŤRICKÝ	KÚ: BREZNO, SIHLA, DRÁBSKO, LOM NAD RIMAVICOU, ČERNÝ BALOG, UTEKÁČ		
NÁZOV OBJEKTU		DÁTUM	DECEMBER 2018
NÁZOV VÝKRESU		FORMÁT	4 A4
		MIERKA	1:50000
		STUPEŇ PD	DSP (DRS)
		ČÍS. ZÁKAZKY	2018/0486
		ARCHÍVNE ČÍS.	
		ČÍS. SUPRAVY	ČÍS. VÝKRESU
CELKOVÁ SITUÁCIA STAVBY II.ETAPA			B.