


KOORDINAČNÁ SITUÁCIA STAVBY II. ETAPA
 M 1: 25 000

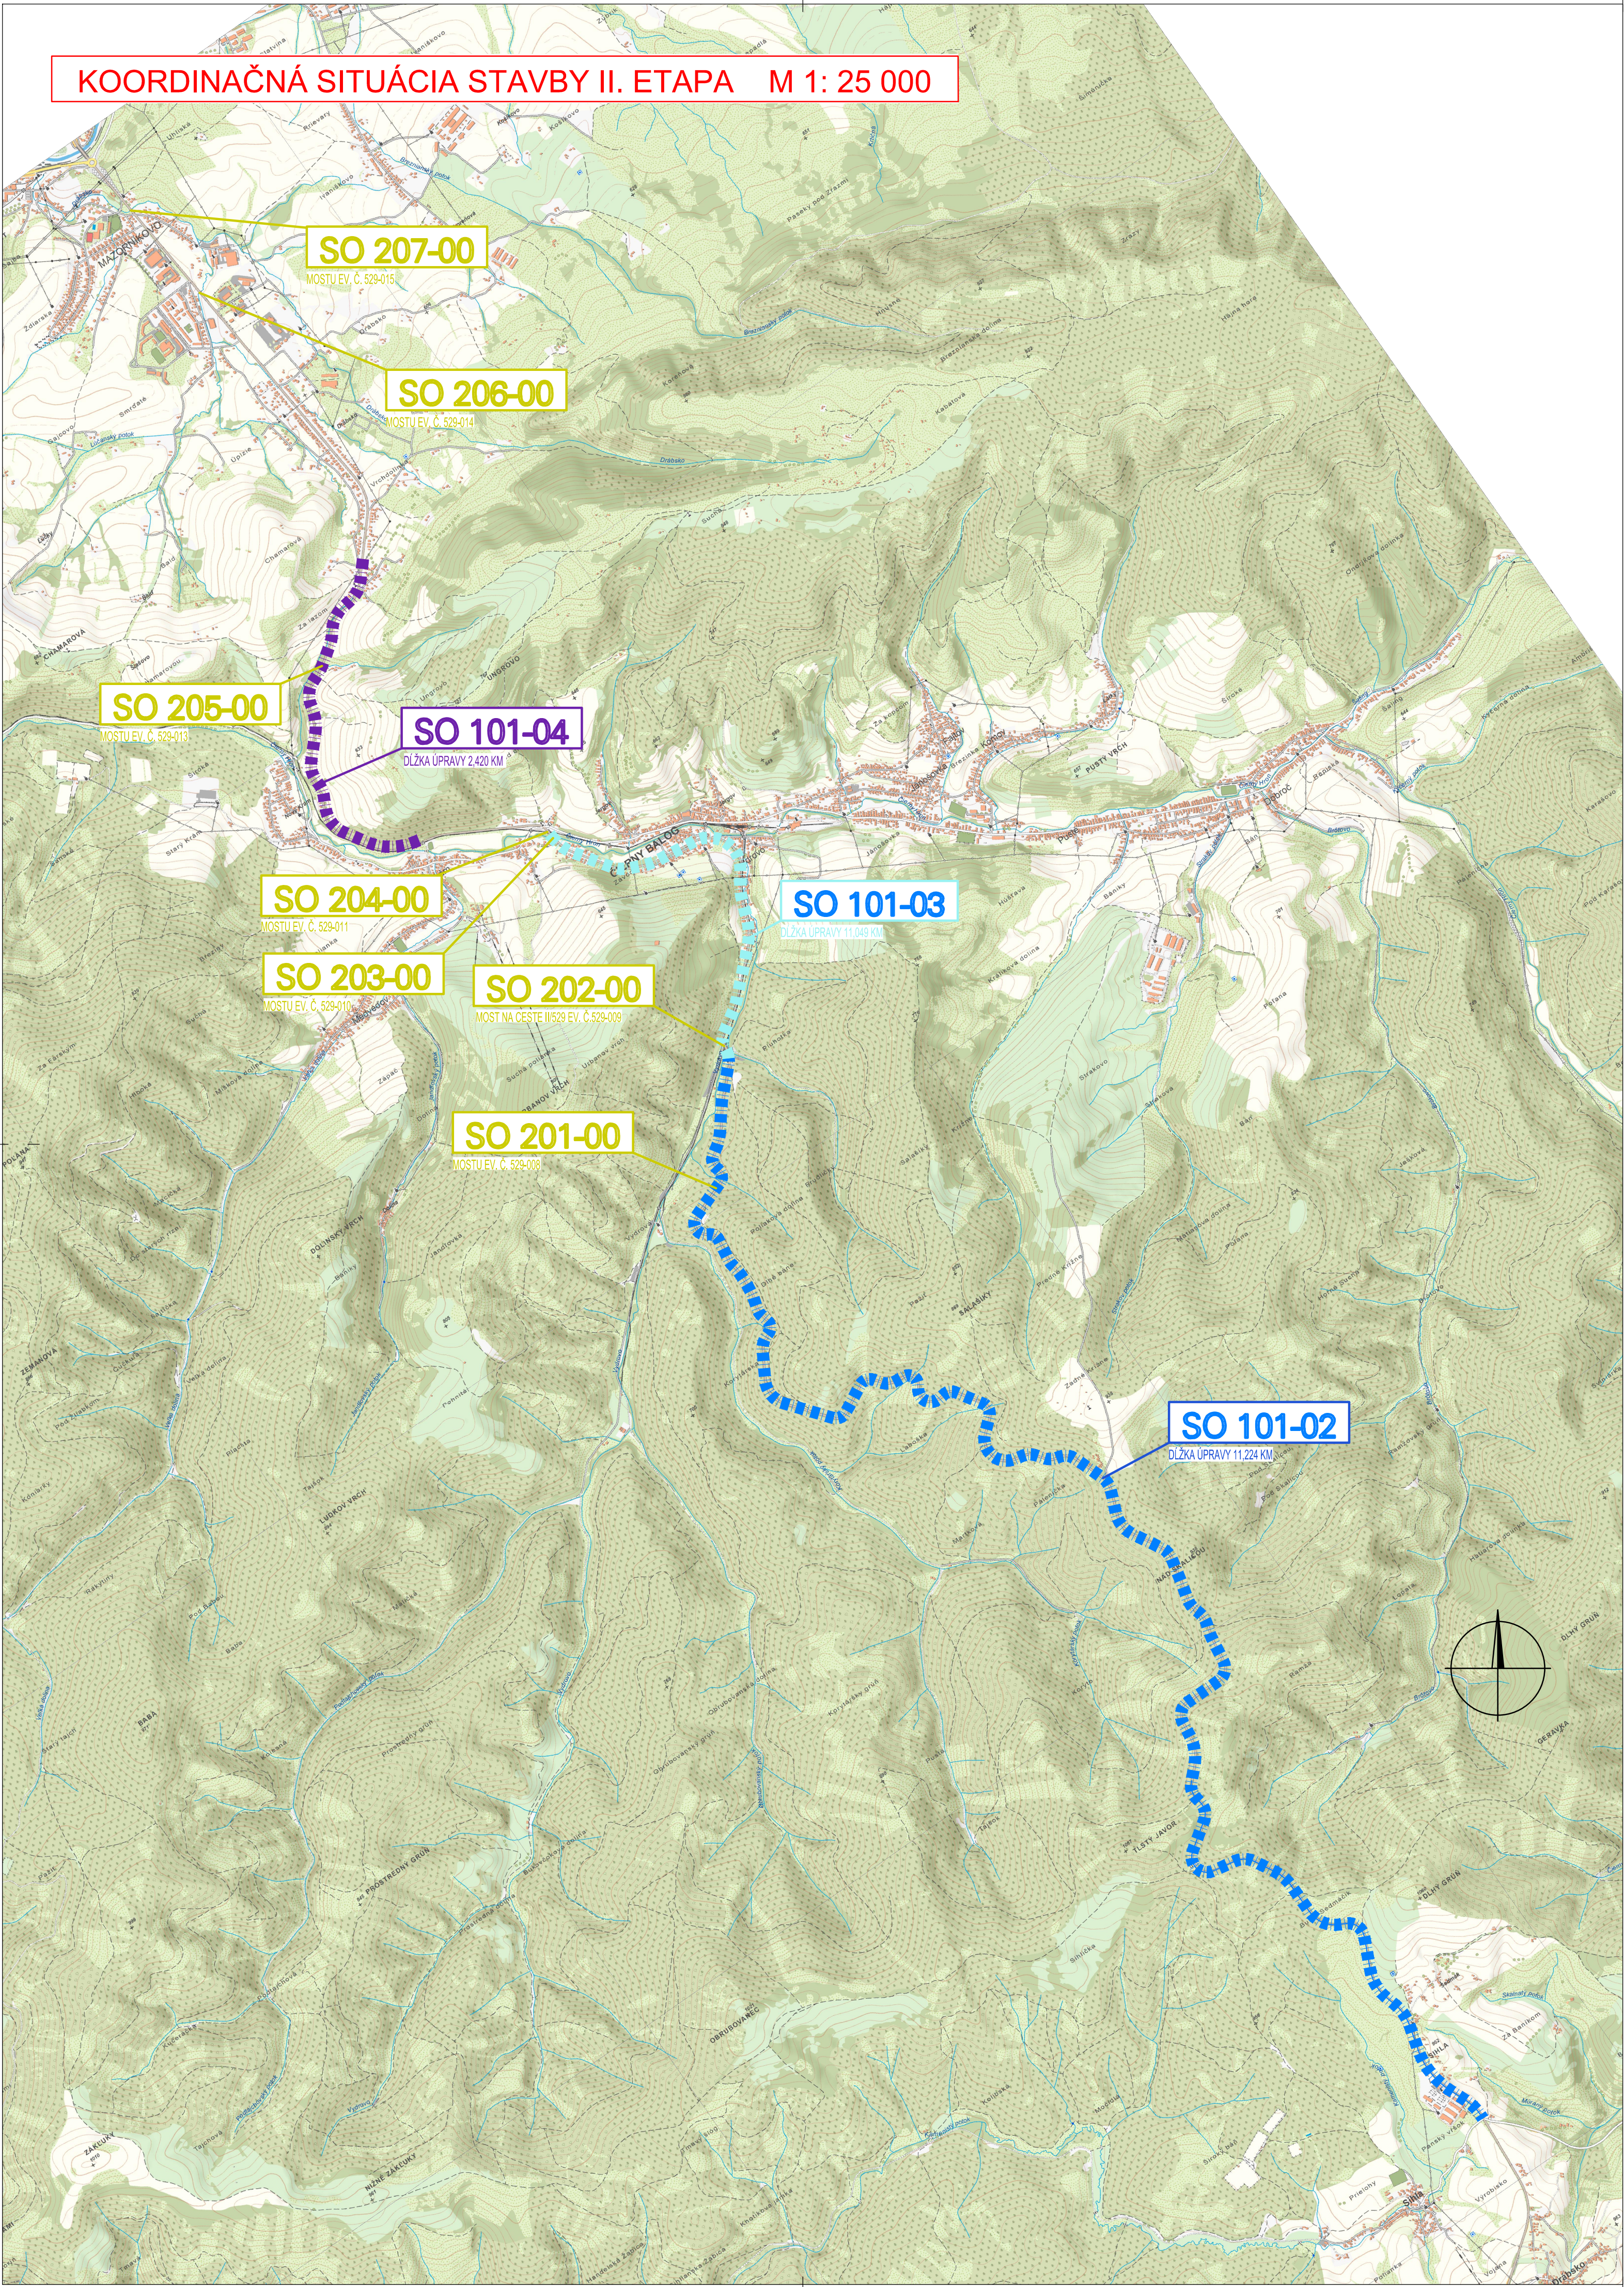

ZOZNAM STAVEBNÝCH OBJEKTOV II. ETAPA:

SO 101-02	II/529 SIHLA – ČIERNY BALOG, KM 17,727 – KM 28,951
SO 101-03	II/529 INTRAVILÁN ČIERNY BALOG, KM 28,951 – KM 31,508
SO 101-04	II/529 ČIERNY BALOG – BREZNO, KM 32,380 – KM 34,800
SO 201-00	MOST EV.Č. 529-008 V KM 27,973
SO 202-00	MOST EV.Č. 529-009 V KM 28,880
SO 203-00	MOST EV.Č. 529-010 V KM 31,447
SO 204-00	MOST EV.Č. 529-011 V KM 31,500
SO 205-00	MOST EV.Č. 529-013 V KM 34,074
SO 206-00	MOST EV.Č. 529-014 V KM 36,921
SO 207-00	MOST EV.Č. 529-015 V KM 37,606

POZNÁMKA:

 PRED ZAČATÍM STAVEBNÝCH PRÁČ JE INVEŠTOR POVINNÝ ZABEZPEČIŤ VYTÝČENIE INŽ. SIETÍ ICH SPRÁVCAMI. PRI VÝKOPOVÝCH PRÁČACH TREBA TIETO ROBIŤ OPATRNE, PRÍPADNE AJ RUČNE TAK, ABY NEDOŠLO K ICH POŠKODENIU. TAKISTO BUDE NUTNÉ ZABEZPEČIŤ STABILITU A NEPORUŠENOSŤ VYTÝČOVACIEHO POLYGÓNOVÉHO BODU (AK NA STAVBE JE UMIESTNENÝ). JE BEZPODMIEŇENÉ NUTNÉ ZABEZPEČIŤ STABILITU VÝKOPOVÝCH SVAHOV A STAVEBNÉ JAMY A ZÁREZY ZABEZPEČIŤ AJ PAŽENÍM. STABILITA A ICH BEZPEČNOSŤ MUSÍ BYŤ ZABEZPEČENÁ V KAŽDEJ FÁZE VÝSTAVBY. ZEMNÉ PRÁCE JE NUTNÉ VYKONÁVAŤ V SÚLADE S STN 73 3050.

C DSP (DRS)

 REKONŠTRUKCIA CESTY A MOSTOV II/529 BREZNO – Č. BALOG A

 III/2724 (52612) KOKAVA NAD RIMAVICOU – UTEKÁČ – I.ETAPA

<div>STAVEBNÍK:</div> <div>Banskobystrická regionálna správa ciest, a.s.</div> <div>Majerská cesta č. 94</div> <div>974 69 Banská Bystrica</div>		<div></div> <div>Banskobystrická regionálna správa ciest</div>		
<div>OBJEDNÁVATEĽ:</div> <div>Banskobystrický samosprávny kraj</div> <div>Banská Bystrica</div> <div>Námestie SNP č. 23</div> <div>974 01 Banská Bystrica</div>		<div></div> <div>BANSKOBYSŤRICKÝ SAMOSPRÁVNÝ KRAJ</div>		
<div>ZHOTOVITEĽ:</div> <div>HBH PROJEKT spol. s r.o.</div> <div>HLAVNÝ INŽINIER PROJEKTU:</div> <div>ING. TOMÁŠ KUBAČKA</div>		<div></div> <div>Projektová kancelária pre dopravnú a inžinierske služby Kádňníkova 5, 602 00 BRNO</div>		
		Č. ZÁKAZKY	2018/0486	
VEDÚCI PROJEKTANT	ING. KUBAČKA	<div></div>		
ZODPOVEDNÝ PROJEKTANT	ING. LUKÁČ			
VYPRACOVAL	ING. KURČA			
KRESLIL	ING. KURČA			
KONTROLOVAL	ING. BRENKUS	<div></div>		
KRAJ: BANSKOBYSŤRICKÝ	KÚ: DRABSKO, LOM NAD RIMAVICOU, UTEKÁČ KOKAVA NAD RIMAVICOU			
NÁZOV OBJEKTU				
NÁZOV VÝKRESU	KOORDINAČNÁ SITUÁCIA STAVBY II. ETAPA			
	ČÍS. SUPRÁVY	ČÍS. VÝKRESU	C	