


SITUÁCIA KM 16,197 - 17,727 M 1:2000  
SO 101-01 II/529 HRANICA OKRESOV DT/BR - SIHLA KM 13,659 - KM 17,727

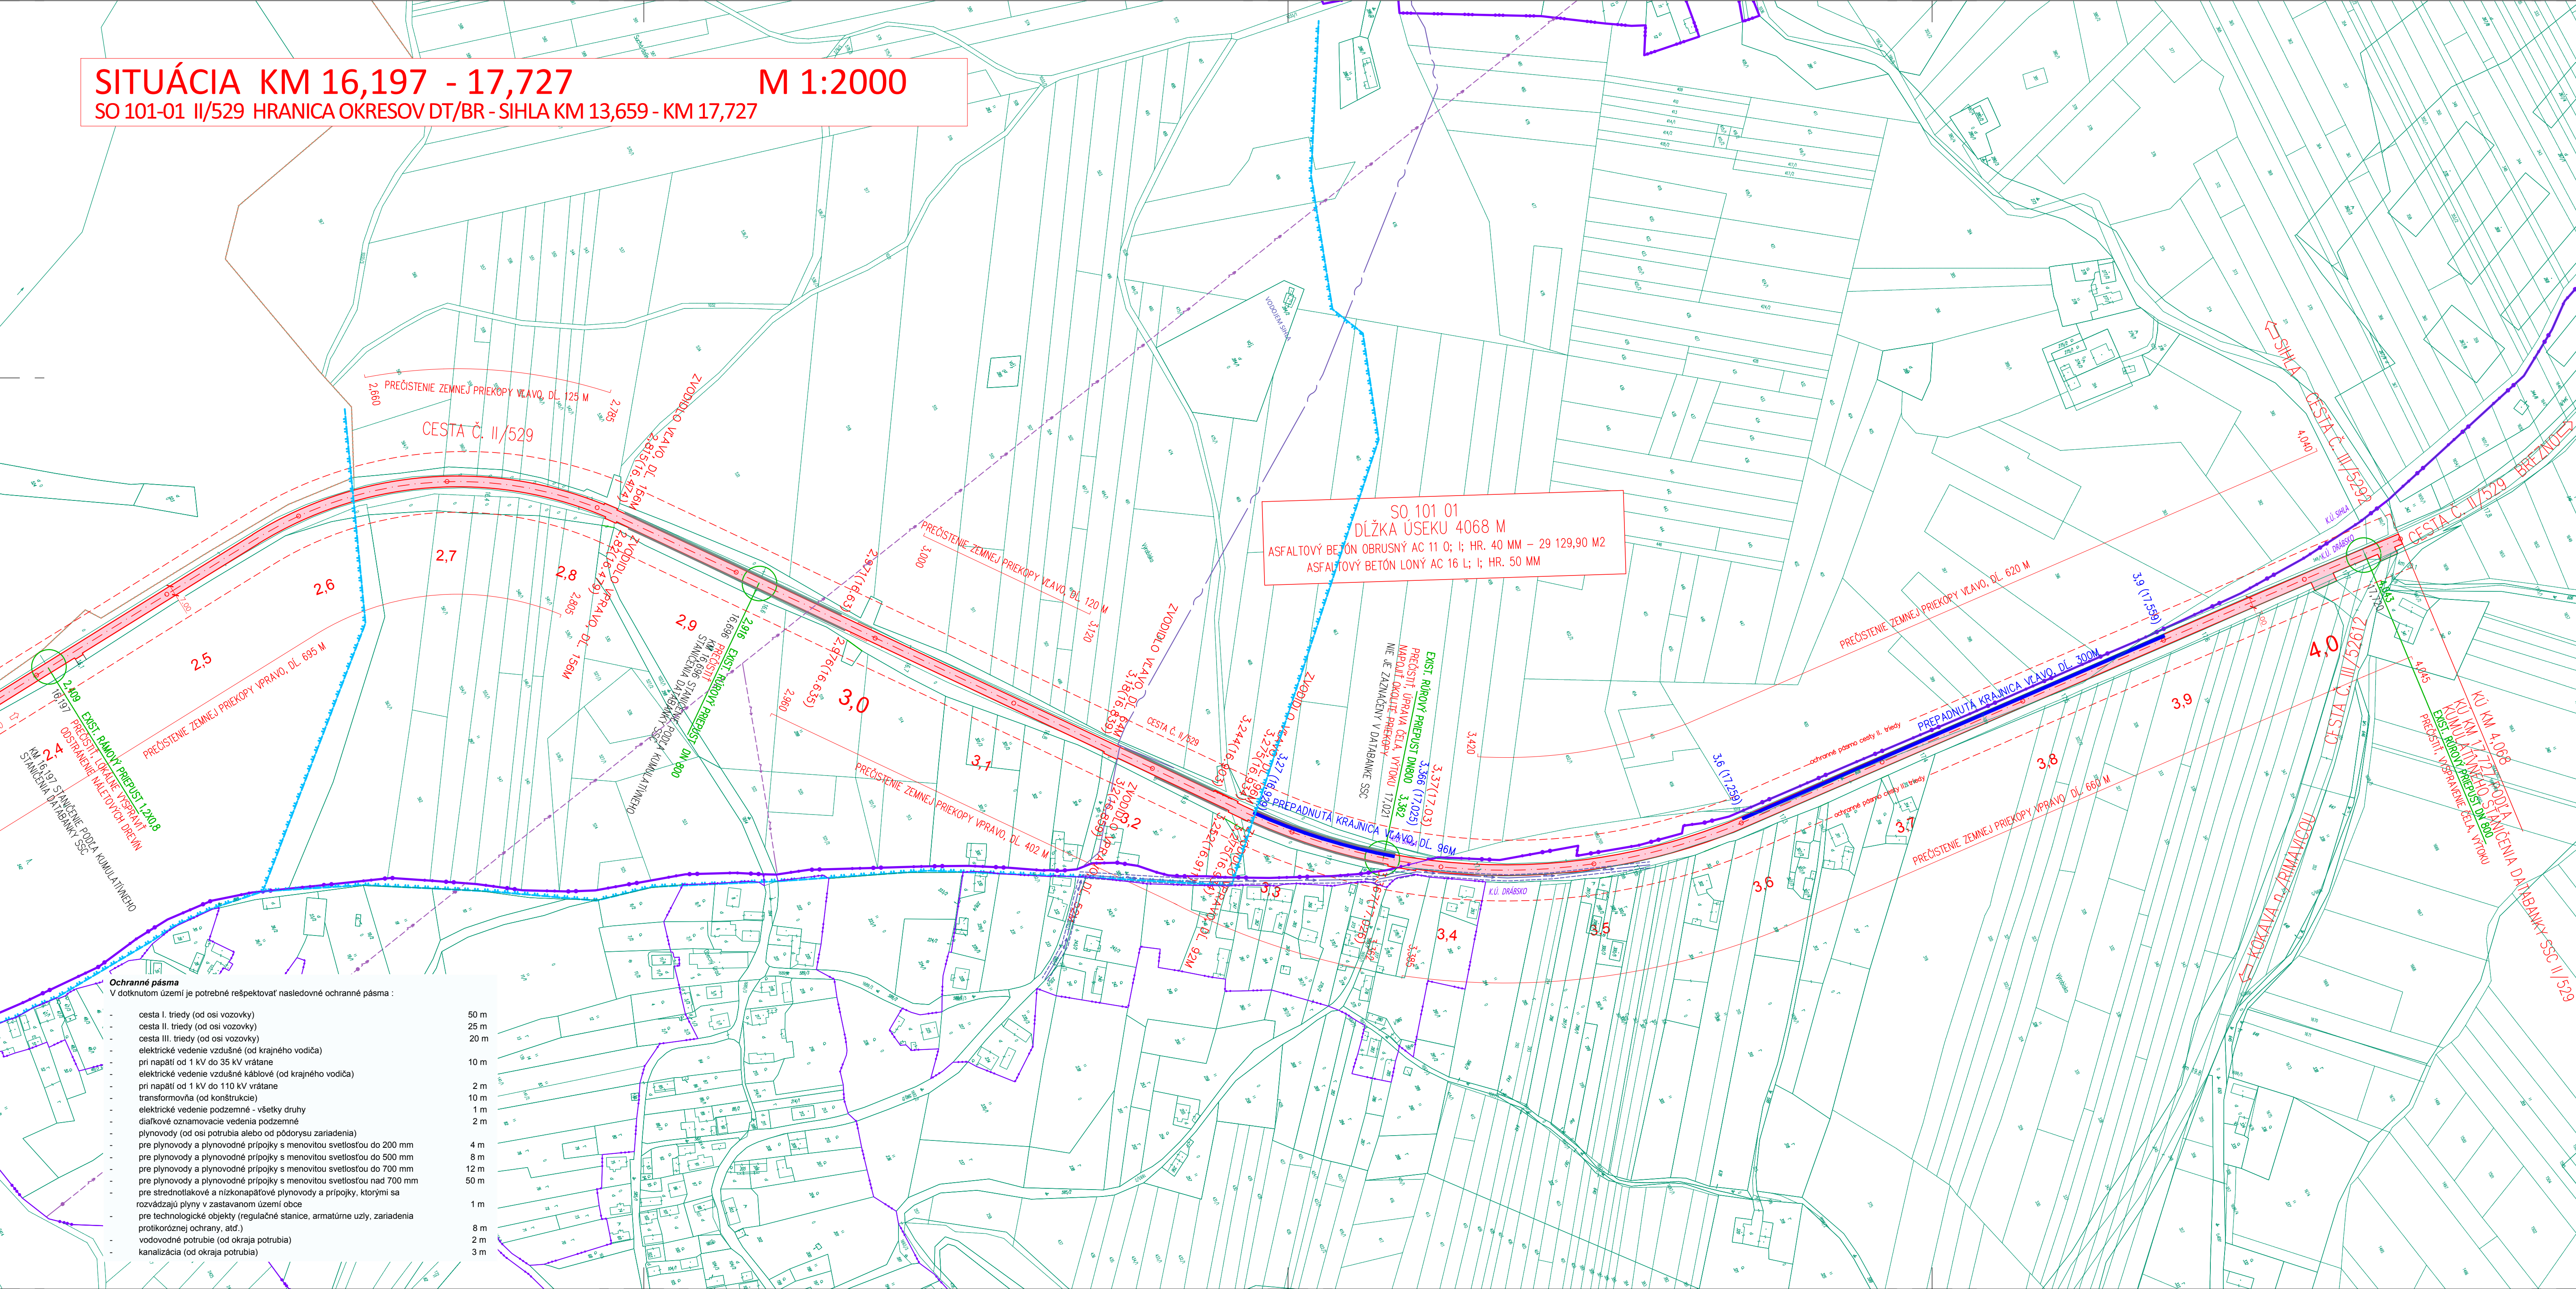

- LEGENDA:
- PLOCHY NÁVRHU:
- NOVÁ OBRUSNÁ VRSTVA
  - PREPADNUTÁ KRAJNICA
  - PRIEPUST
  - PRIEKOPA
  - OCELOVÉ ZVODIDLO-JESTVUJÚCE
  - OCELOVÉ ZVODIDLO-NÁVRH
  - OCHRANNÉ PÁSMO CESTY II. TRIEDY - 25m
  - PARCELA TYPU E
  - PARCELA TYPU C
  - HRANICE KU
- JESTVUJÚCE INŽINIERSKE SIETE:
- ELEKTRICKÉ VEDENIE NADZEMNÉ (NN)
  - ELEKTRICKÉ VEDENIE NADZEMNÉ (VN)
  - TELEKOM VEDENIE PODZEMNÉ
  - VEREJNÝ VODOVOD
  - OCHRANNÉ PÁSMO II. STUPŇA VODNÉHO ZDROJA
  - OCHRANNÉ PÁSMO VODOVODU (viď. ochranné pásma)

POZNÁMKA:

PRED ZAČATÍM STAVEBNÝCH PRÁČ JE INVEŠTOR POVINNÝ ZABEZPEČIŤ VYTÝČENIE INŽ. SIEŤI ICH SPRÁVCAMI. PRI VÝKOPOVÝCH PRÁČACH TREBA TIETO ROBIŤ OPATRNÉ, PRÍPADNE AJ RUČNÉ TAK, ABY NEDOŠLO K ICH POŠKODENIU. TAKISTO BUDE NUTNÉ ZABEZPEČIŤ STABILITU A NEPORUŠENOSŤ VYTÝČOVACIEHO POLYGÓNOVÉHO BODU (AK NÁ STAVBE JE UMIESTNENÝ). JE BEZPODMIEŇNÉ NUTNÉ ZABEZPEČIŤ STABILITU VÝKOPOVÝCH SVAHOV A STAVEBNÉ JAMY A ZÁREZY ZABEZPEČIŤ AJ PAŽENÍM. STABILITA A ICH BEZPEČNOSŤ MUŠI BYŤ ZABEZPEČENÁ V KAŽDEJ FÁZE VÝSTAVBY! ZEMNÉ PRÁČE JE NUTNÉ VYKONÁVAŤ V SÚLADE S STN 73 3050.

101-01 DSP (DRS)

REKONŠTRUKCIA CESTY A MOSTOV II/529 BREZNO - Č. BALOG A III/2724 (52612) KOKAVA NAD RIMAVICOU - UTEKÁČ

STAVEBNÍK:  
Banskobystrická regionálna správa ciest, a.s.  
Majerská cesta č. 94  
974 69 Banská Bystrica

Banskobystrická regionálna správa ciest

OBJEDNÁVATEL:  
Banskobystrický samosprávny kraj  
Banská Bystrica  
Námestie SNP č. 23  
974 01 Banská Bystrica

BANSKOBYSŤRICKÝ SAMOSPRÁVNÝ KRAJ

ZHOTOVITEĽ:  
HBH PROJEKT spol. s r.o.  
HLAVNÝ INŽINIER PROJEKTU:  
ING. TOMÁŠ KUBAČKA

HBH projekt  
Projektová kancelária  
pre dopravu a inžinierske služby  
Košická 10, 020 01 BRATISLAVA  
Č. ZÁKAZKY 2018/0486

VEDÚCI PROJEKTANT	ING. KUBAČKA	ING. LUKÁČ	ING. ZEMANOVÁ	ING. BRENIUS
ZODPOVEDNÝ PROJEKTANT	ING. LUKÁČ	ING. ZEMANOVÁ	ING. BRENIUS	
VYPRACOVÁVAL	ING. ZEMANOVÁ			
KRESLIL	ING. ZEMANOVÁ			
KONTROLOVAL	ING. BRENIUS			
KRAJ:	BANSKOBYSŤRICKÝ	KÚ:	SIHLA, DRABSKO	
NÁZOV OBJEKTU	II/529 HRANICA OKRESOV DT/BR - SIHLA KM 13,659 - 17,727			
NÁZOV VÝKRESU	SITUÁCIA KM 16,197 - 17,727			
DÁTUM	DECEMBER 2018			
FORMÁT	7 x A4			
MIERKA	1:2000			
STUPEŇ PD	DSP (DRS)			
ČÍS. ZÁKAZKY	2018/0486			
ARCHIVNÉ ČÍS.				
ČÍS. SPRÁVY	ČÍS. VÝKRESU			
	2.			