


SITUÁCIA KM 13,659 - 16,159
SO 101-01 II/529 HRANICA OKRESOV DT/BR - SIHLA KM 13,659 - KM 17,727

M 1:2000

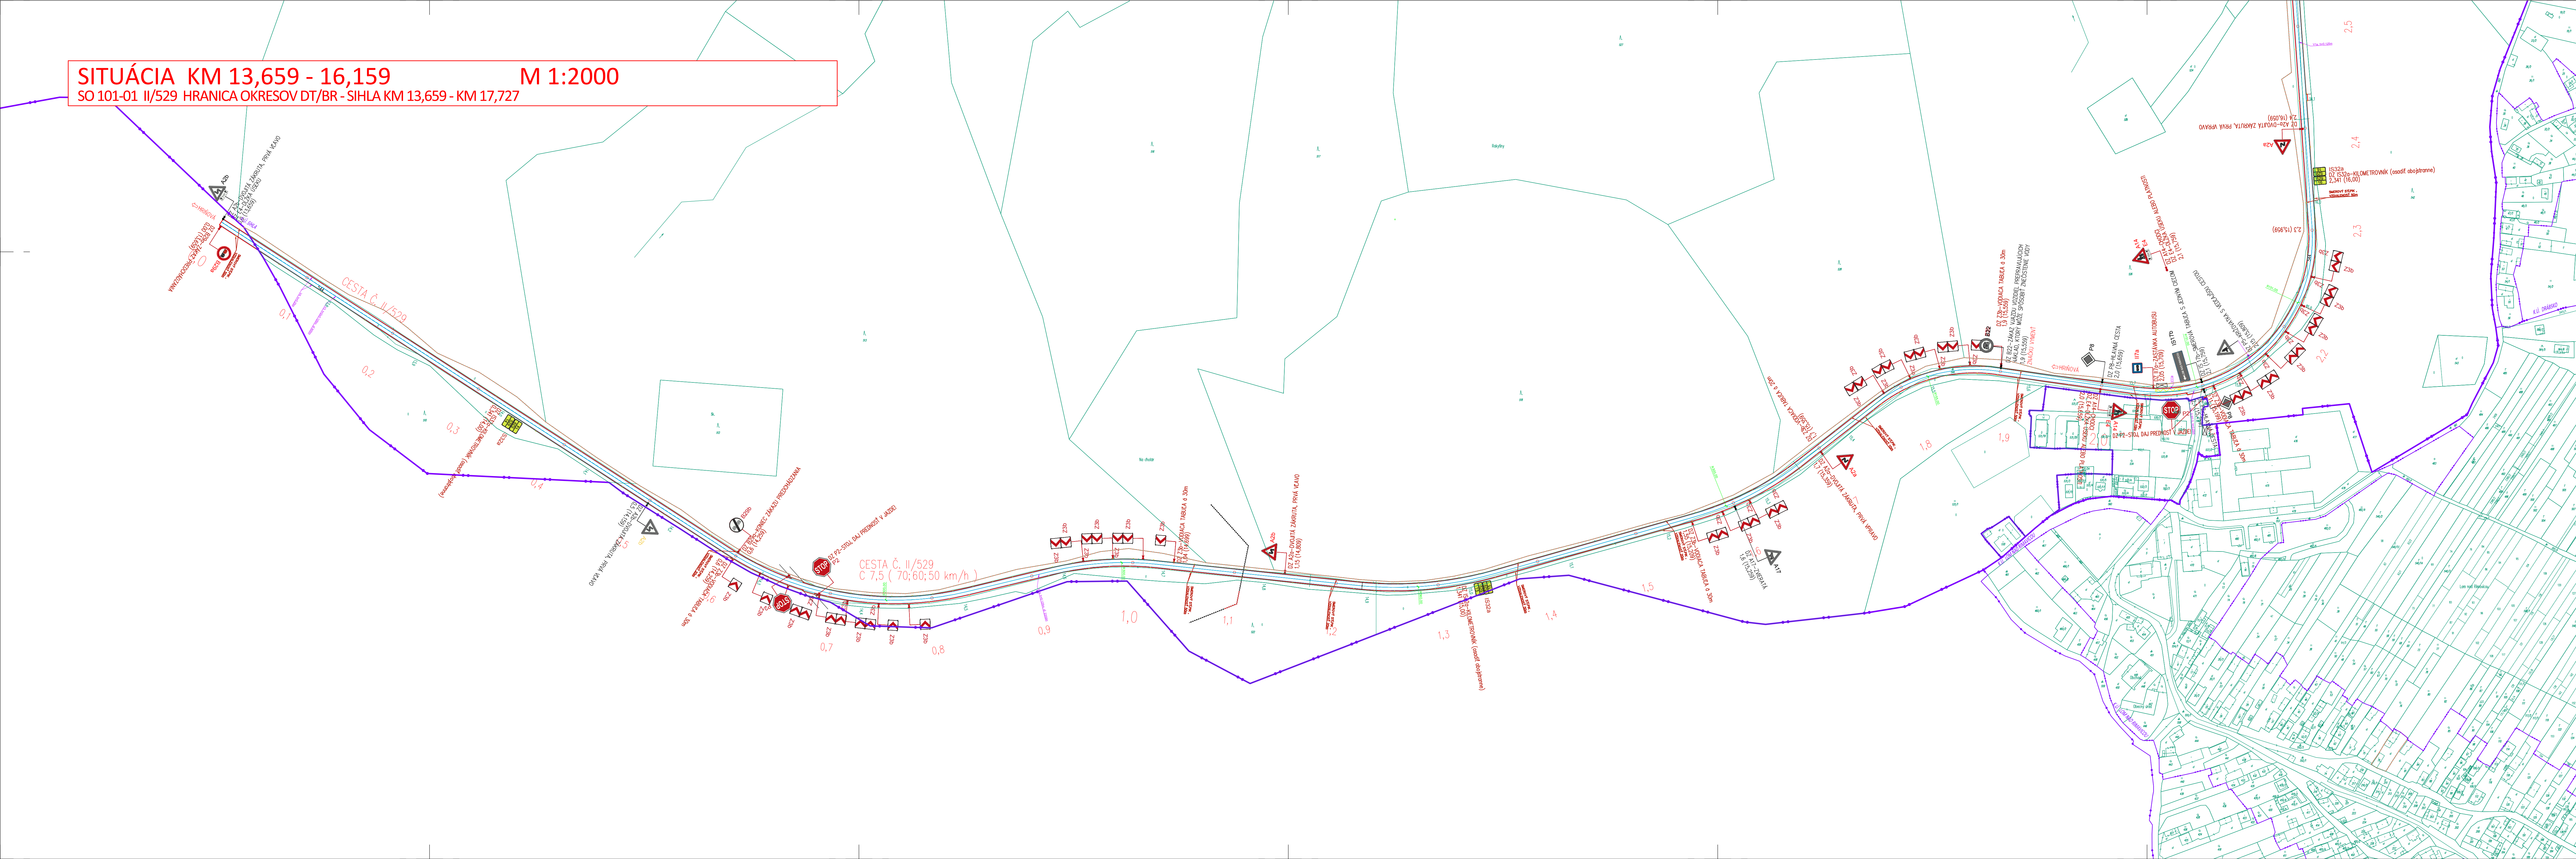

LEGENDA :

ZVSLÉ DOPRAVNÉ ZNAČENIE – JEŠTVUJÚCE

VODOROVNÉ DOPRAVNÉ ZNAČENIE – JEŠTVUJÚCE

ZVSLÉ DOPRAVNÉ ZNAČENIE – NÁVRH

VODOROVNÉ DOPRAVNÉ ZNAČENIE – NÁVRH

ZVODIDLO

SMEROVÝ ŠTÍPK – BIELY (UMESŤNÍŤ PODĽA TP 105)

SMEROVÝ ŠTÍPK – MODRÝ (UMESŤNÍŤ PODĽA TP 105)

SMEROVÝ ŠTÍPK – ČERNÝ (UMESŤNÍŤ NA VLAZDY/VYLAZDY)

STANČENIE – ÚSEKOVÉ (KUMULATÍVNE PODĽA SSC)

1,6 (30,551)

POZNÁMKA :

V4 (0,5/0,5) – NA VŠETKY VLAZDY K RD

VÝKAZ TRVALÉHO DOPRAVNÉHO ZNAČENIA km 13,659–16,159				
OPIS	ROZMERY	POZNÁMKY		
A2b+E4 – DVOJĽAVÁ ZAKRUTÁ DLAŤA ÚSEKU AL PLATNOSTI	2	ZAKLADNÝ		
A2b – DVOJĽAVÁ ZAKRUTÁ, PRÁVA VPRÁVO	2	ZAKLADNÝ		
A2b – DVOJĽAVÁ ZAKRUTÁ, PRÁVA VLAVO	1	ZAKLADNÝ		
A1+E4 – CHODIŠŤ DLAŤA ÚSEKU AL PLATNOSTI	2	ZAKLADNÝ		
B2b – ZÁKAZ PREDCHÁDZANIA	1	ZAKLADNÝ		
B2b – KONEC ZÁKAZU PREDCHÁDZANIA	1	ZAKLADNÝ		
P2 – STOLA DĽUJ PREDNOST V JAZDE	3	ZAKLADNÝ		
E2 – ZASTÁNKOVÁ TABUĽA	5	ZAKLADNÝ		
Z2b – VODIACIA TABUĽA	20	ZAKLADNÝ		
Z2b – VODIACIA TABUĽA OBOJSTRANNÁ	20	ZAKLADNÝ		
IS32a – KILOMETROVNÍK	3	ZAKLADNÝ		

POZNÁMKA:

PRED ZAČATÍM STAVEBNÝCH PRÁČ JE INVEŠTOR POVINNÝ ZABEZPEČIŤ VYTÝČENIE INŽ. SIETÍ ICH SPRÁVCAMI. PRI VÝKOPOVÝCH PRÁČACH TREBA TIETO ROBIŤ OPATRNÉ, PRÍPADNÉ AJ RUČNÉ TAK, ABY NEDOSĽO K ICH POŠKODENIU. TAKISTO BUDE NUTNÉ ZABEZPEČIŤ STABILITU A NEPORUŠENOSŤ VYTÝČOVACIEHO POLYGOŇOVÉHO BODU (AK NA STAVE JE UMESŤNENÝ). JE BEZPODMIEŇNÉ NUTNÉ ZABEZPEČIŤ STABILITU VÝKOPOVÝCH SVÁHOV A STAVEBNÉ JAMY A ZÁREZY ZABEZPEČIŤ AJ PAŽENÍM. STABILITA A ICH BEZPEČNOSŤ MUSÍ BYŤ ZABEZPEČENÁ V KAŽDEJ FÁZE VÝSTAVBY. ZEMNÉ PRÁČE JE NUTNÉ VYKONÁVAŤ V SÚLADE S STN 73 3050.

101-01

DSP (DRS)

REKONŠTRUKCIA CESTY A MOSTOV II/529 BREZNO – Č. BALOG A
III/2724 (52612) KOKAVA NAD RIMAVICOU – UTEKÁČ

STAVEBNÍK:
Banskobystrická regionálna
správa ciest, a.s.
Majerská cesta č. 94
974 69 Banská Bystrica

OBJEDNÁVATEĽ:
Banskobystrický samosprávny kraj
Banská Bystrica
Námestie SNP č. 23
974 01 Banská Bystrica

ZHOTOVITEĽ:
HBH PROJEKT spol. s r.o.
HLAVNÝ INŽINIER PROJEKTU:
ING. TOMÁŠ KUBÁČKA

JEDNOC. PROJEKTANT	ING. KUBÁČKA
ZODPOVEDNÝ PROJEKTANT	ING. LUKÁČ
VYPRACOVÁVAL	ING. ZEMANOVÁ
KRESLIL	ING. ZEMANOVÁ
KONTROLOVAL	ING. BREŇKUS

KRAJ:	BANSKOBYSŤRICKÝ
Kód:	SIHLA, DRÁBSKO
NAZOV OBJEKTU	II/529 Hranica okresov DT/BR – Sišla km 13,659 – 17,727
NAZOV VÝKRESU	SITUÁCIA TRVALÉHO DOPRAVNÉHO ZNAČENIA km 13,659 – 16,197

DATUM	DECEMBER 2018
FORMÁT	14 x A4
MIERKA	1:2000
STUPEŇ PD	DSP (DRS)
ČÍS. ZÁKAZKY	2018/046
ARCHIVNÉ ČÍS.	
ČÍS. SPRÁVY	ČÍS. VÝKRESU
	4.