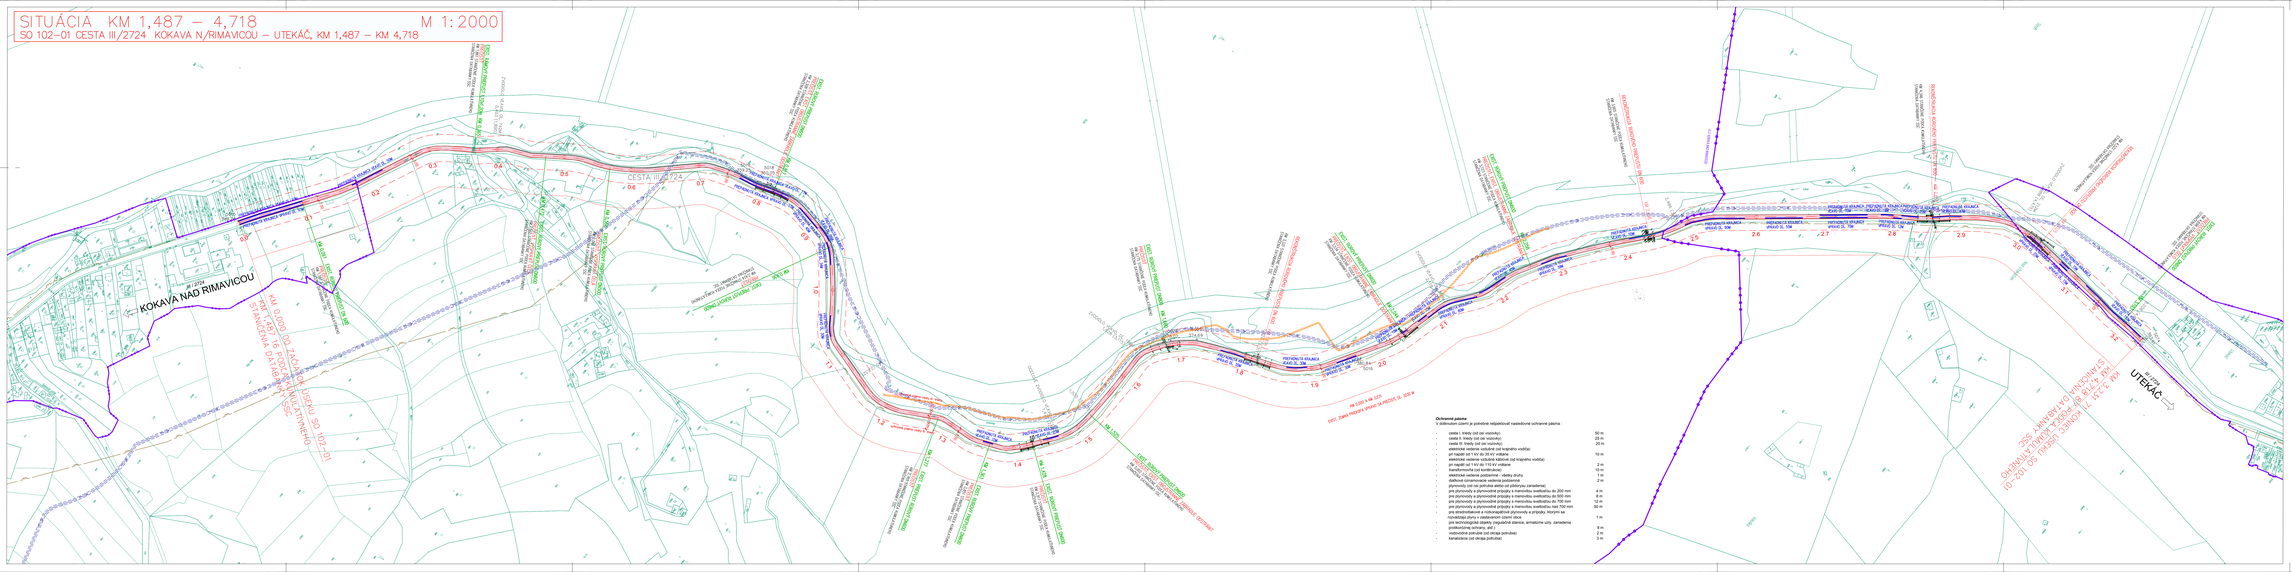
SITUÁCIA KM 1,487 – 4,718
M 1: 2000
SO 102–01 CESTA III/2724 KOKAVA N/RIMAVICOU – UTEKÁČ, KM 1,487 – KM 4,718
KOKAVA NAD RIMAVICOU
CESTA III/2724
UTEKÁČ
SMEROVÝ OBLÚK
PREPUSTOVÉ KRÍDLO
PREPUST
PREKOPÁVKA
PREPUST, REKONŠTRUKCIA
PREPUST, REKONŠTRUKCIA
PREPUST, REKONŠTRUKCI