


SITUÁCIA KM 11,060 – 14,147 M 1:2000  
SO 102-02 CESTA III/2724 UTEKÁČ – SIHLA, KM 8,800 – KM 19,784



- LEGENDA :
- ZVISLÉ DOPRAVNÉ ZNAČENIE – JEŠTĽUJÚCE
  - VOĎROVNÉ DOPRAVNÉ ZNAČENIE – JEŠTĽUJÚCE
  - ZVISLÉ DOPRAVNÉ ZNAČENIE – NÁVRH
  - VOĎROVNÉ DOPRAVNÉ ZNAČENIE – NÁVRH
  - ZVOODLO
  - SMEROVÝ STĚPIK – BELY ( UMESŤNÍŤ PODLA TP 105 )
  - SMEROVÝ STĚPIK – MODRÝ ( UMESŤNÍŤ PODLA TP 105 )
  - SMEROVÝ STĚPIK – ČERVENÝ ( UMESŤNÍŤ NA VAZDY/VÝRAZDY )
  - STANOVENIE – ÚSEKOVÉ ( KUMULATÍVNE PODLA SSC )

POZNÁMKA :

V4 (0,5/0,5) – NA VŠETKY VAZDY K RD

VÝKAZ TRVALÉHO DOPRAVNÉHO ZNAČENIA KM 11,060–14,100			
OZNAČENIE ZNAČENIA	ZVISLÉ DOPRAVNÉ ZNAČENIE	ROZMÉR	POZNÁMKY
P2 – STOLA DAI PRADNOST V JAZDE	6	ZÁKLADNÝ	
U72 – ZASTRAKA AUTOBUSU	2	ZÁKLADNÝ	
Z36 – VODIČIA TABUĽKA OBUSIŠTANIA	11	ZÁKLADNÝ	UMESŤNENIE OBUSIŠTANIA
U350 – KILOMETROVÁK	3	ZÁKLADNÝ	UMESŤNENIE OBUSIŠTANIA

POZNÁMKA:

PRED ZAČATÍM STAVEBNÝCH PRÁC JE INVEŠTOR POVINNÝ ZABEZPEČIŤ VYTÝČENIE INŽ. SIETI ICH SPRÁVCAMI. PRI VÝKOPOVÝCH PRÁCH TREBA TIEŽ ROBIŤ OPATNÉ, PRÍPADNE AJ RUČNÉ TAK, ABY NEDOSLO K ICH POŠKODENIU. TAKISTO BUDE NUTNÉ ZABEZPEČIŤ STABILITU A NEPORUŠENOSŤ VYTÝČOVACIEHO POLYGÓNOVHO BODU (AK NA STAVBE JE UMESŤNENÝ). JE BEZPODMIEŇENÉ NUTNÉ ZABEZPEČIŤ STABILITU VÝKOPOVÝCH SVAHOV A STAVEBNÉ JAMY A ZÁREZY ZABEZPEČIŤ AJ PAŽENÍM. STABILITA A ICH BEZPEČNOSŤ MUSÍ BYŤ ZABEZPEČENÁ V KAŽDEJ FÁZE VÝSTAVBY. ZEMNÉ PRÁCE JE NUTNÉ VYKONÁVAŤ V SÚLADE S STN 73 3050.

## 102-02 DSP (DRS)

REKONŠTRUKCIA CESTY A MOSTOV II/529 BREZNO – Č. BALOG A III/2724 (52612) KOKAVA NAD RIMAVICOU – UTEKÁČ

STAVEBNÍK:  
Banskobystrická regionálna správa ciest, a.s.  
Majerská cesta č. 94  
974 69 Banská Bystrica



OBJEDNÁVATEĽ:  
Banskobystrický samosprávny kraj  
Banská Bystrica  
Námestie SNP č. 23  
974 01 Banská Bystrica



ZHOTOVITEĽ:  
HBH PROJEKT spol. s r.o.  
HLAVNÝ INŽINIER PROJEKTU:  
ING. TOMÁŠ KUBAČKA



VEDÚCI PROJEKTANT	ING. KUBAČKA	DAŤUM	DECEMBER 2018
ZODPOVEDNÝ PROJEKTANT	ING. LUKÁČ	FORMÁT	16 x A4
VYPRACOVAL	ING. ZEMANOVÁ	MIERKA	1:2000
KRESLIL	ING. ZEMANOVÁ	STUPEN PO	DSP (DRS)
KONTROLOVAL	ING. BRENKUS	ČÍS. ZÁKAZKY	2018/0486
KRAJ	BANSKOBYSŤRICKÝ	KÚ	UTEKÁČ, LOM NAD RIMAVICOU
NÁZOV OBJEKTU	CESTA III/2724 UTEKÁČ – SIHLA km 8,800–19,784		
NÁZOV VÝKRESU	SITUÁCIA TRVALÉHO DOPRAVNÉHO ZNAČENIA km 11,060–14,147		
ČÍS. VÝKRESU	ČÍS. SUPRAYV	ČÍS. VÝKRESU	9.