

— STARÝ STAV  
— NOVÝ STAV  
— INŽINIERSKE SIEŤE  
— HRANICE KATASTRA

- Preloženie a ochrana inžinierskych sietí
- Provizorium pre peších

**Práce na pol profile:**

- Búracie práce
- Prehĺbenie koryta a základové práce
- Osadenie 1 časti tubosidera
- Zrealizovanie roznášačej dosky+parapet
- Zrealizovanie prechodovej oblasti


### Presun dopravy a práce na druhom polprofile

- Búracie práce
- Prehĺbenie koryta a základové práce
- Osadenie 1 časti tubosidera
- Zrealizovanie roznášačej dosky+parapet
- Zrealizovanie prechodovej oblasti

- Dokončovacie práce
- Úprava koryta+ realizácia prahu v koryte

NADBEŤONÁVKY OPORY:	C 30/37 - XC2, XD1, XF2 (SK) - Cl 0,4-Dmax 16-S3
VÝPLN TUBOSIDERA:	C 30/37 - XC2, XD1, XF2 (SK) - Cl 0,4-Dmax 16-S5
PRAHU,PÄTIEK	C 30/37 - XC4, XD2, XF3(SK) - Cl 0,4-Dmax 16-S3
NK:	C 35/45 - XD1, XF2 (SK) - Cl 0,4-Dmax 16-S3
RÍMSY:	C 35/45 - XC4, XD3, XF4(SK) - Cl 0,4-Dmax 16-S3

OCEĽ : B 500B (10 505(R))

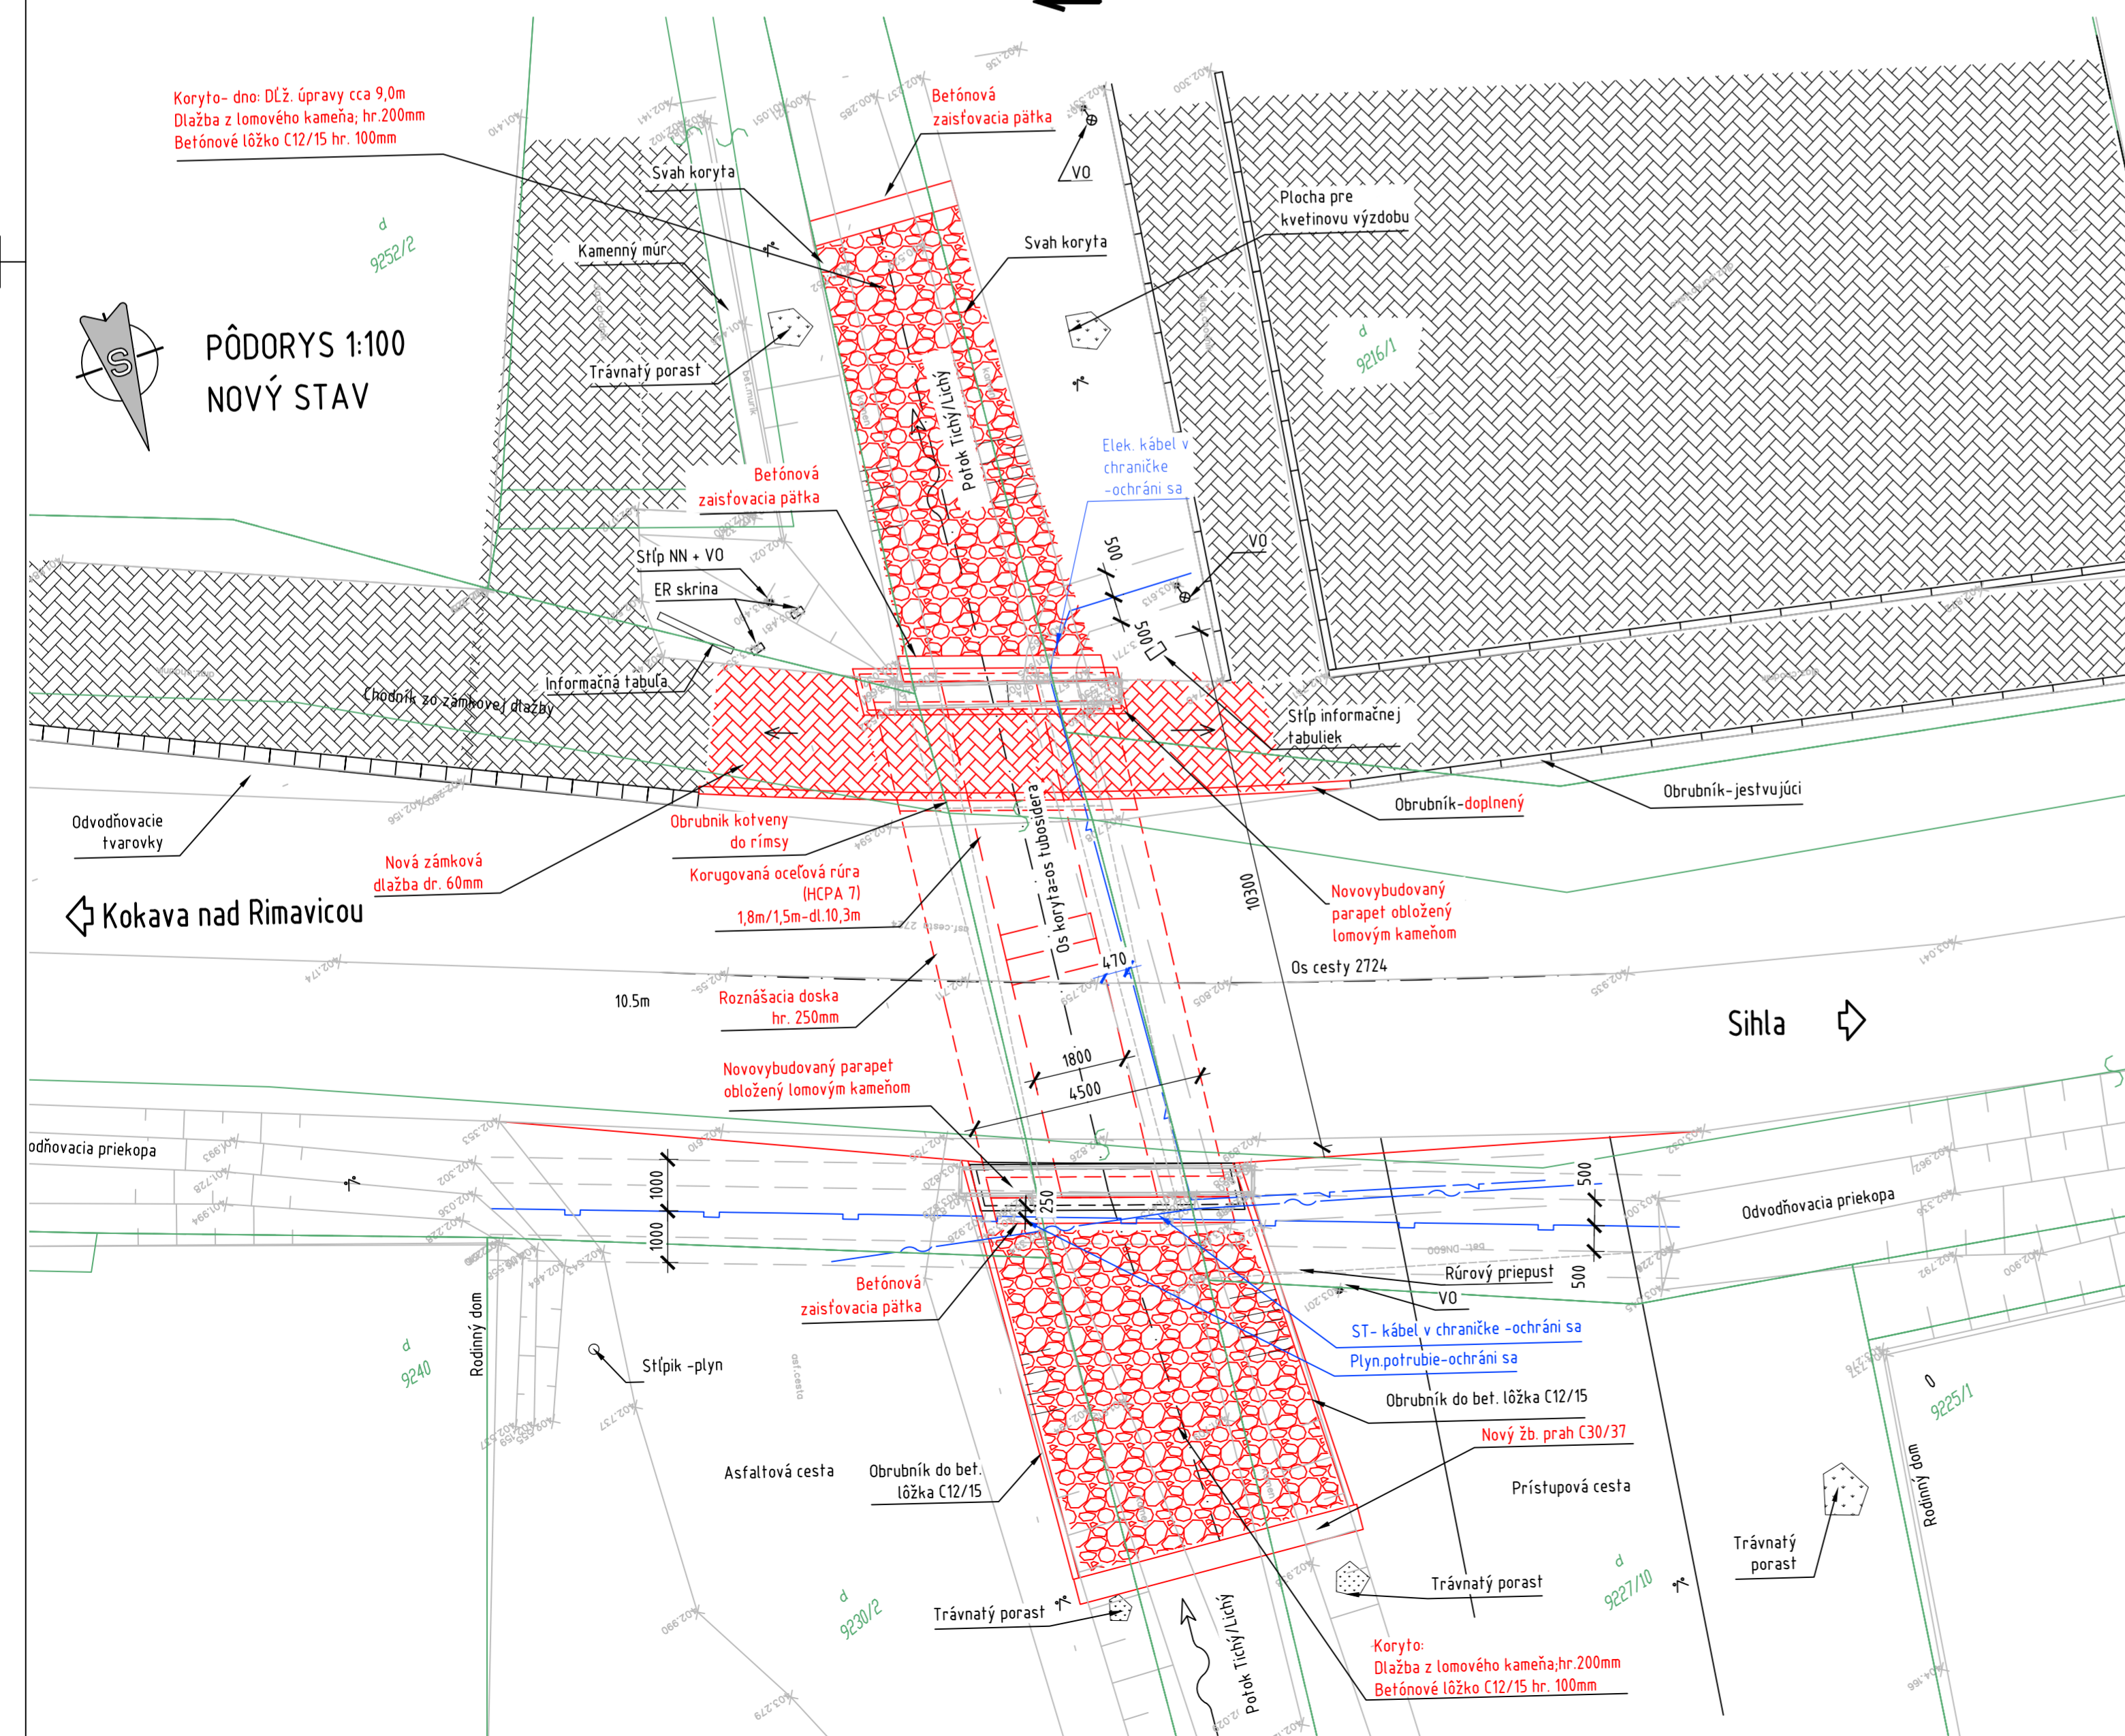

209-00 DSP (DRS)

REKONŠTRUKCIA CESTY A MOSTOV II/529 BREZNO – Č. BALOG A  
III/2724 (52612) KOKAVA NAD RIMAVICOU – UTEKÁČ

STAVEBNÍK:  
Banskobystrická regionálna  
správa ciest, a.s.  
Majerská cesta č. 94  
974 69 Banská Bystrica



**Banskobystrická**  
regionálna **správa ciest**


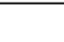
OBJEDNÁVATEĽ:  
Banskobystrický samosprávny kraj  
Banská Bystrica  
Námestie SNP č. 23  
974 01 Banská Bystrica



**BANSKOBÝSTRICKÝ**  
SAMOSPRÁVNÝ KRAJ

ZHOTOVITEĽ:  
HBH PROJEKT spol. s r.o.  
HLAVNÝ INŽINIER PROJEKTU:  
ING. TOMÁŠ KUBAČKA

**HBH<sup>®</sup>** projekt  
Projektová kancelář  
pro dopravní a inženýrské stavby  
Kobelníkova 5, 602 00 BRNO  
746474 2018/0486

VEDÚCI PROJEKTANT	ING. KUBAČKA	 Hadla - kupa Hadla - kupa Hadla - kupa	 <b>LINK PROJEKT</b> Kapituloská 313/12 97401 Banské Bystrica
ZODPOVEDNÝ PROJEKTANT	ING. HADBAVNÍKOVÁ		
VYPRACOVAL	ING. HADBAVNÍKOVÁ		
KRESLIL	ING. HADBAVNÍKOVÁ		
KONTROLOVAL	ING. KOLLÁR		
KRAJ: BANSKOBYSTRICKÝ	KÚ: UTEKÁČ	DÁTUM	DECEMBER 2018
NÁZOV OBJEKTU  209-00 MOST EV.Č 2724-02 V KM 5,993		FORMÁT	6 A4
		MIERKA	1:100
		STUPEN PD	DSP (DRS)
		ČÍS. ZÁKAZY	BB18_008
		ARCHIVNE ČÍS.	
NÁZOV VÝKRESU	PREHLADNÝ VÝKRES – PÔDORYS	ČÍS. SUPRÁVY	ČÍS. VÝKRESU
			02