
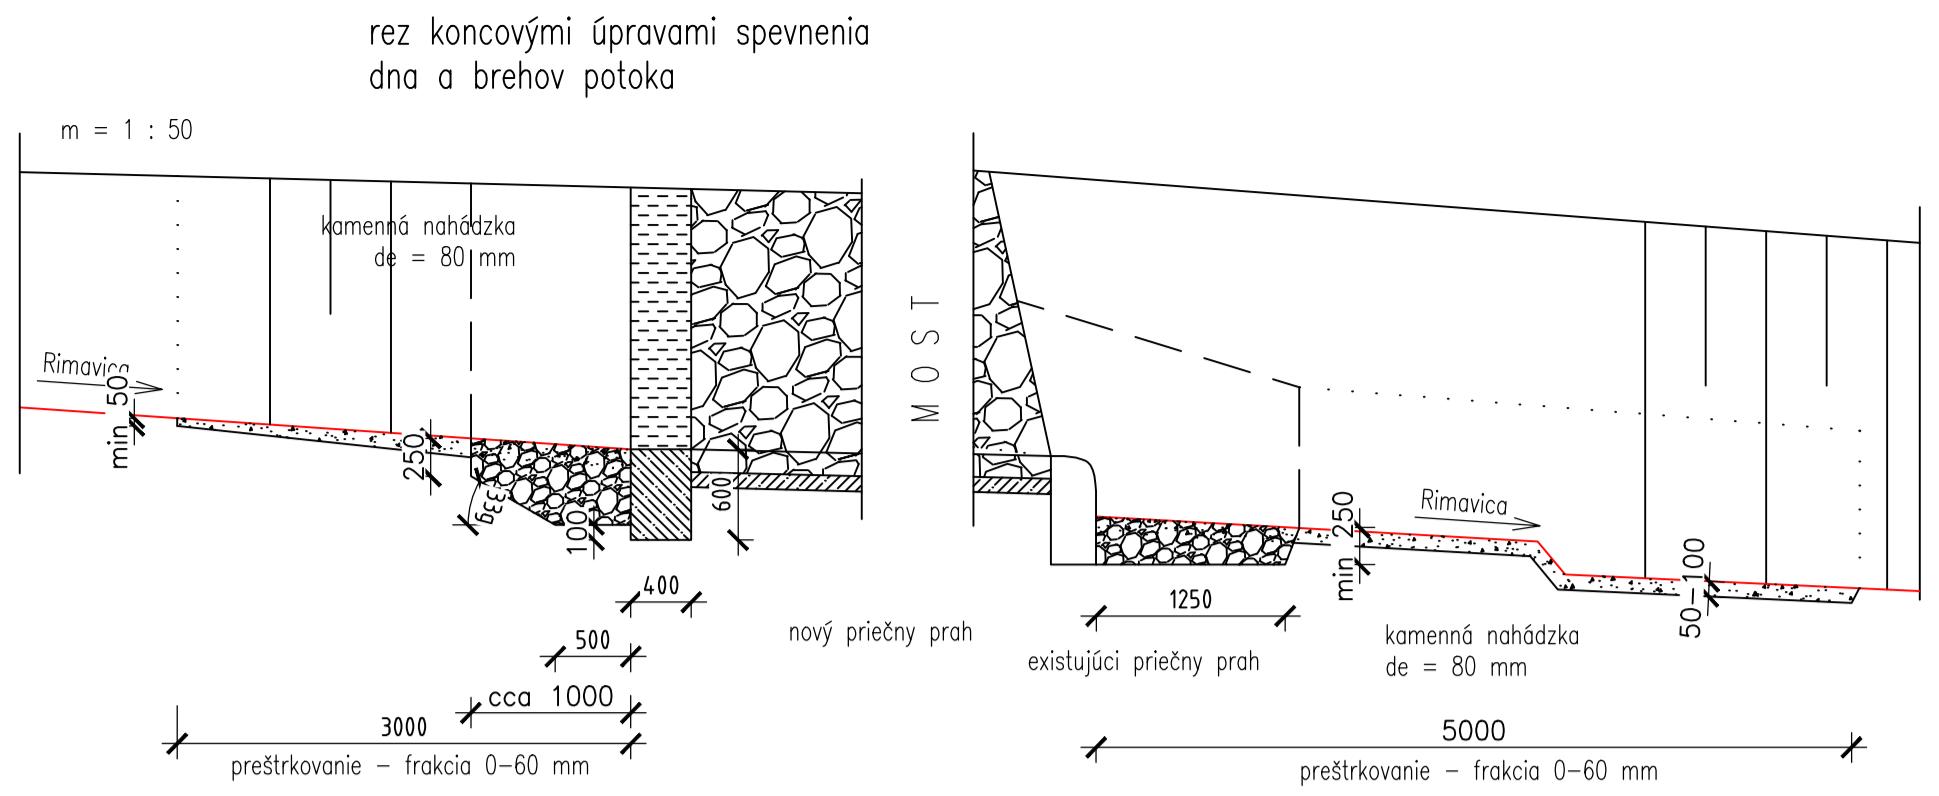


PREHLADNÝ VÝKRES - PÔDORYS

PÔDORYS 1:50

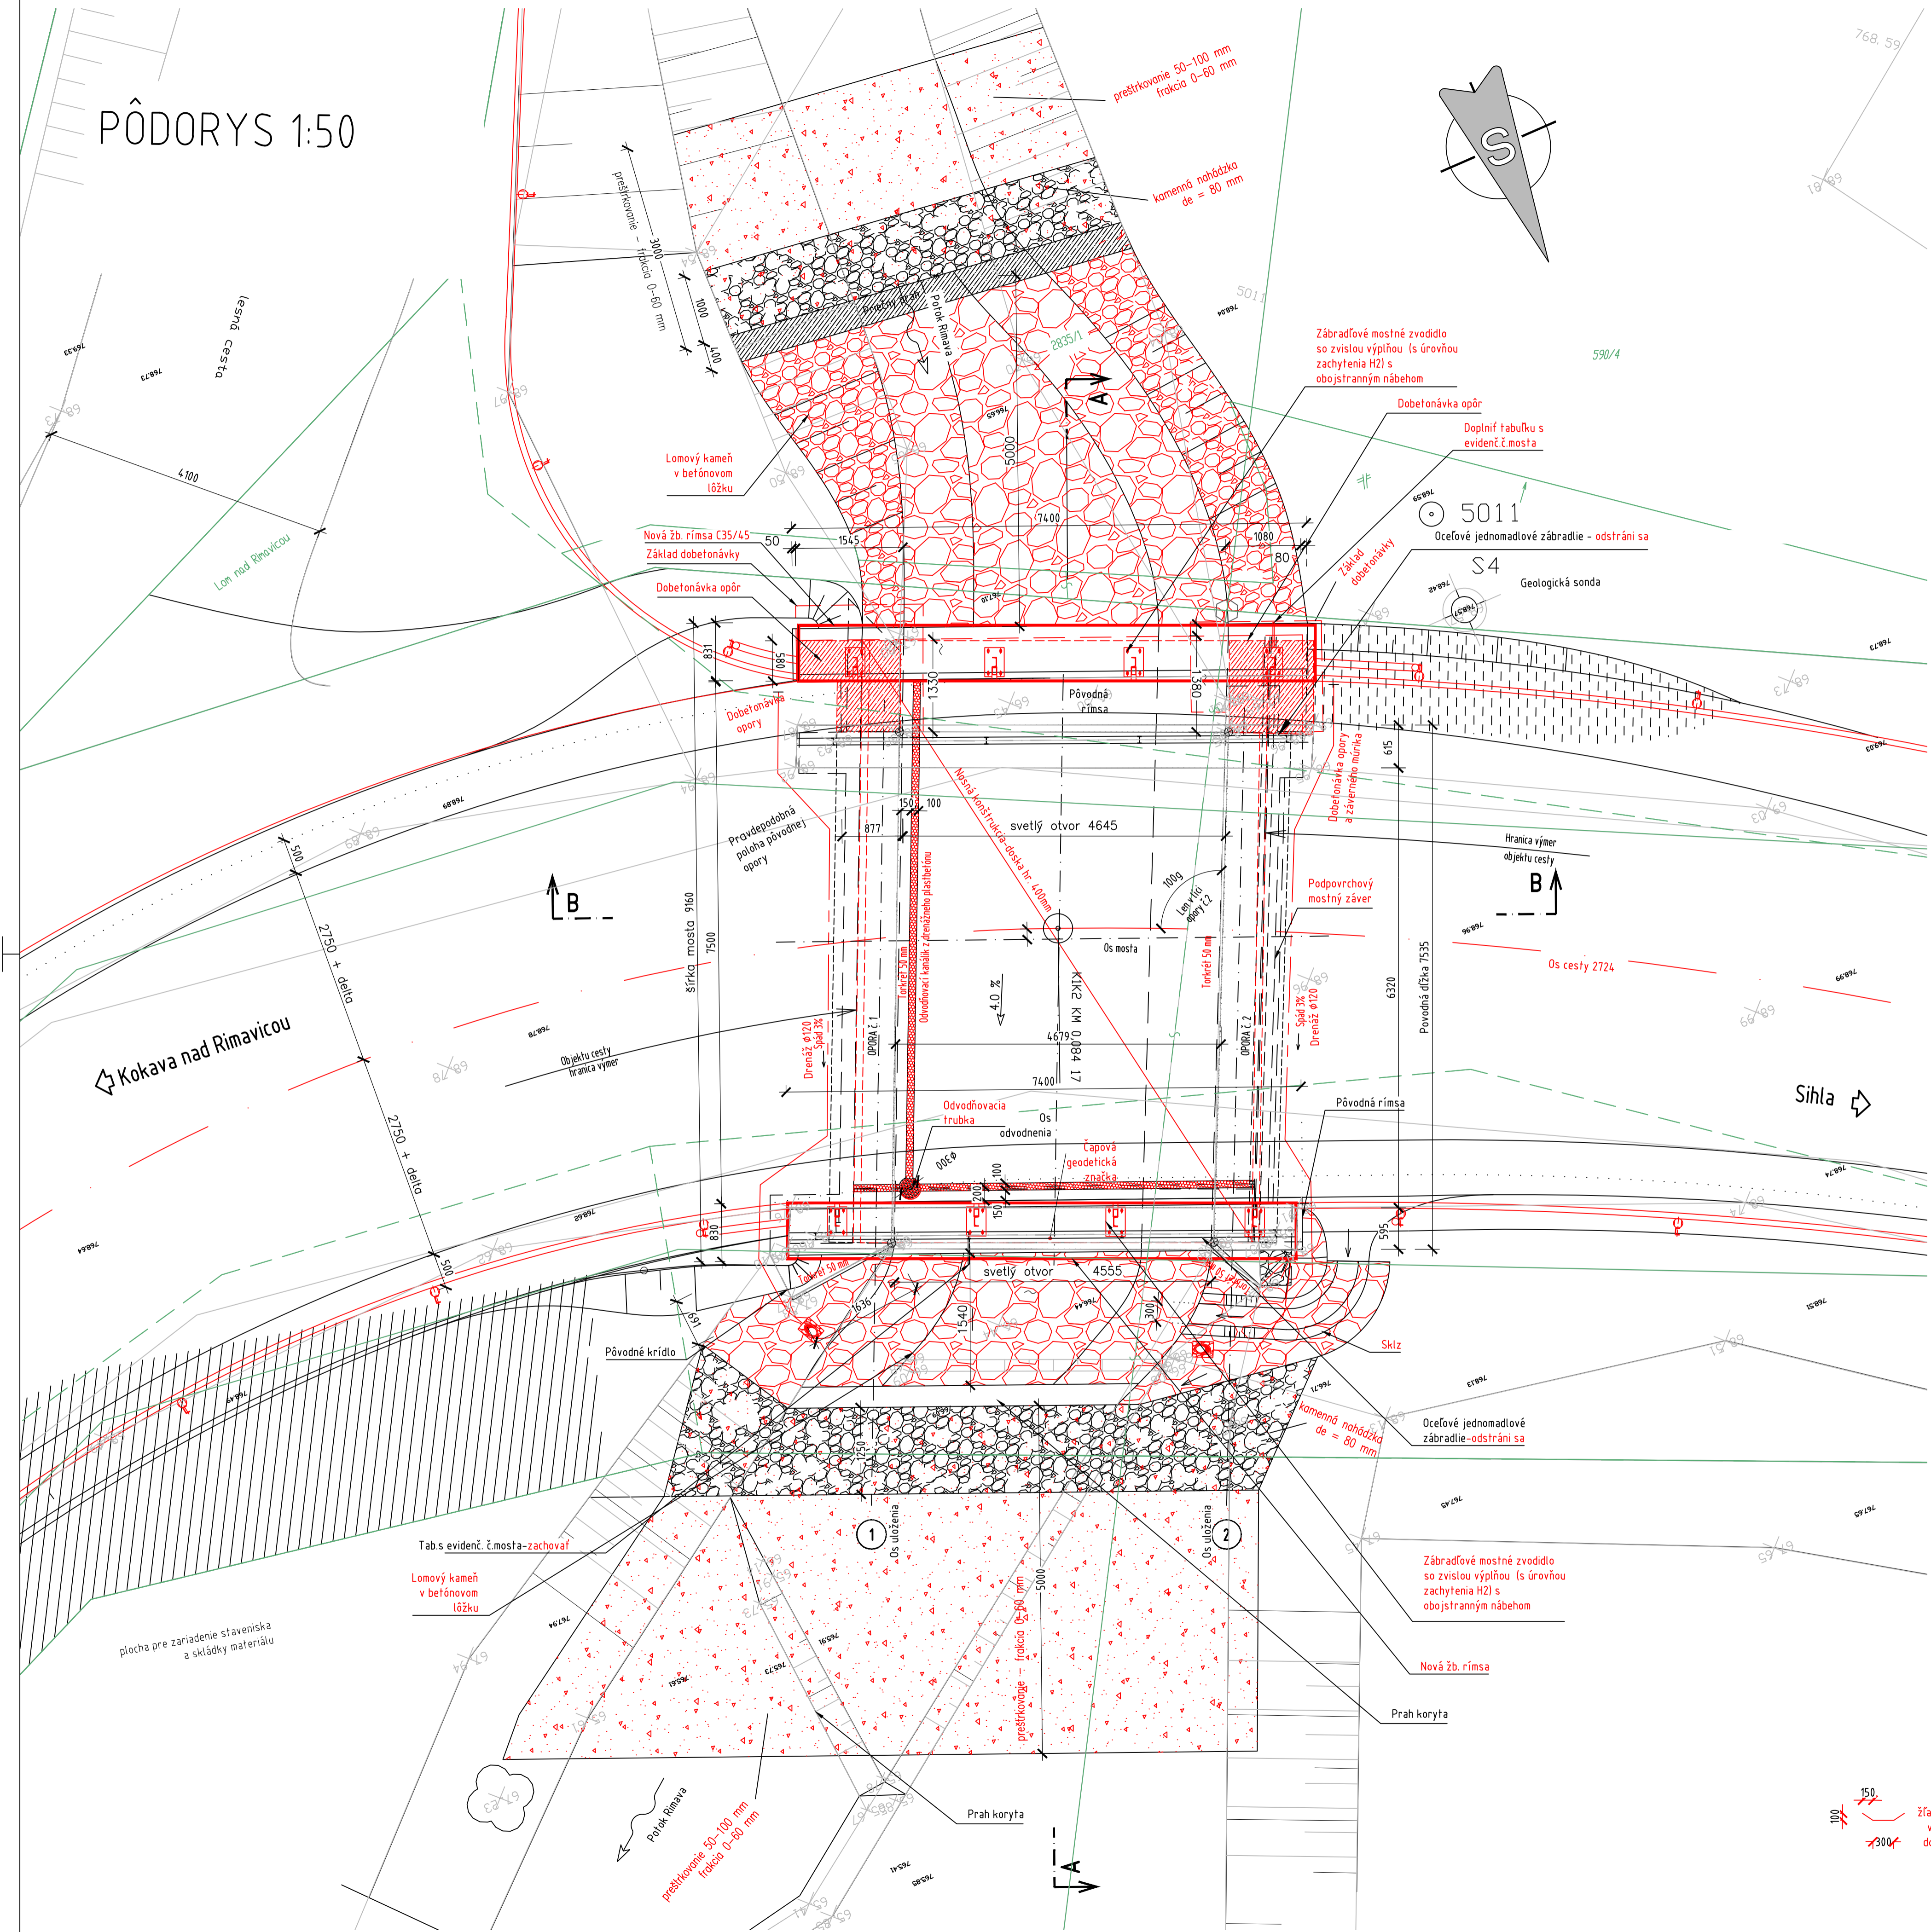

GEOLOGICKÉ POMERY

S-4
768,57 m n.m.
hlbka [m] makroskopický popis
0,00 - 0,60 navážka - hlina, piesok
0,60 - 1,20 hlina piesčitá (F-3/MS), hnedá, tuhej konzistencie, s úlomkami Ø 2-5-8 cm
1,20 - 2,20 piesok hlinitý (S-4/SM), hnedý, s úlomkami Ø 2-5-8-10 cm (40 %)
2,20 - 5,00 hlinito-kamenitá súf charakteru štrku piesčito-hlinitého (G-4/GM), hnedej farby, výplň hlna, piesok, valúny a úlomky Ø 2-10-15-20 cm
Hladina podzemnej vody narážaná 1,80/ 1,60 ušľáčená m p. t.

OBJEKT CESTY vid.:
50-09 Cesta III/52612 Utekáč-Sihla,
stavebné úpravy cesty v km 14,180-19,804

LEGENDA:
— STARÝ STAV
— NOVÝ STAV
— HRANICE KATASTRA
■ BÚRACIE PRÁCE

214-00 DSP (DRS)

REKONŠTRUKCIA CESTY A MOSTOV II/529 BREZNO – Č. BALOG A III/2724 (52612) KOKAVA NAD RIMAVICOU – UTEKÁČ	
STAVEBNÍK: Banskobystrická regionálna správa ciest, a.s. Majerská cesta č. 94 974 69 Banská Bystrica	
OBJEDNÁVATEL: Banskobystrický samosprávny kraj Banská Bystrica Námestie SNP č. 23 974 01 Banská Bystrica	
ZHOTOVITEL: HBH PROJEKT spol. s r.o. HLAVNÝ INŽINIER PROJEKTU: ING. TOMÁŠ KUBAČKA	
VEDÚCI PROJEKTANT ING. KUBAČKA	ING. HADBAVNÍKOVÁ
ZODPOVEDNÝ PROJEKTANT ING. HADBAVNÍKOVÁ	ING. HADBAVNÍKOVÁ
VYPRACOVÁVAL ING. HADBAVNÍKOVÁ	ING. HADBAVNÍKOVÁ
KRESLIL ING. HADBAVNÍKOVÁ	ING. KOLLÁR
KONTROLOVAL ING. KOLLÁR	ING. KOLLÁR
KRAJ: BANSKOBYSSTRICKÝ	KÚ: LOM NAD RIMAVICOU
NÁZOV OBJEKTU 214-00 MOST EV.Č 2724-07 V KM 17,182	DÁTUM DECEMBER 2018
NÁZOV VÝKRESU PREHLADNÝ VÝKRES – PÔDORYS	FORMÁT 8 A4
	MIERKA 1:50
	STUPEN PD DSP (DRS)
	ČÍS. ZÁKAZKY BB18_008
	ARCHIVNE ČÍS.
	ČÍS. SUPRÁVY
	ČÍS. VÝKRESU 02