


VÝKRES VYTÝČENIA

SÚRADNICE PEVNÝCH BODOV VYTÝČOVACEJ SIETE

bod	Y (m)	X (m)	Z (m)
5011	379045.08	1241173.68	768.59
5012	379089.08	1241123.05	769.50
5013	378953.26	1241141.58	767.29
5010	379015.41	1241165.98	768.14

POZNÁMKA :  
- súradnice vytyčovacích bodov je nutné  
zosúladiť s existujúcou konštrukciou,  
ktorá je v prípade kolízie rozhodujúca

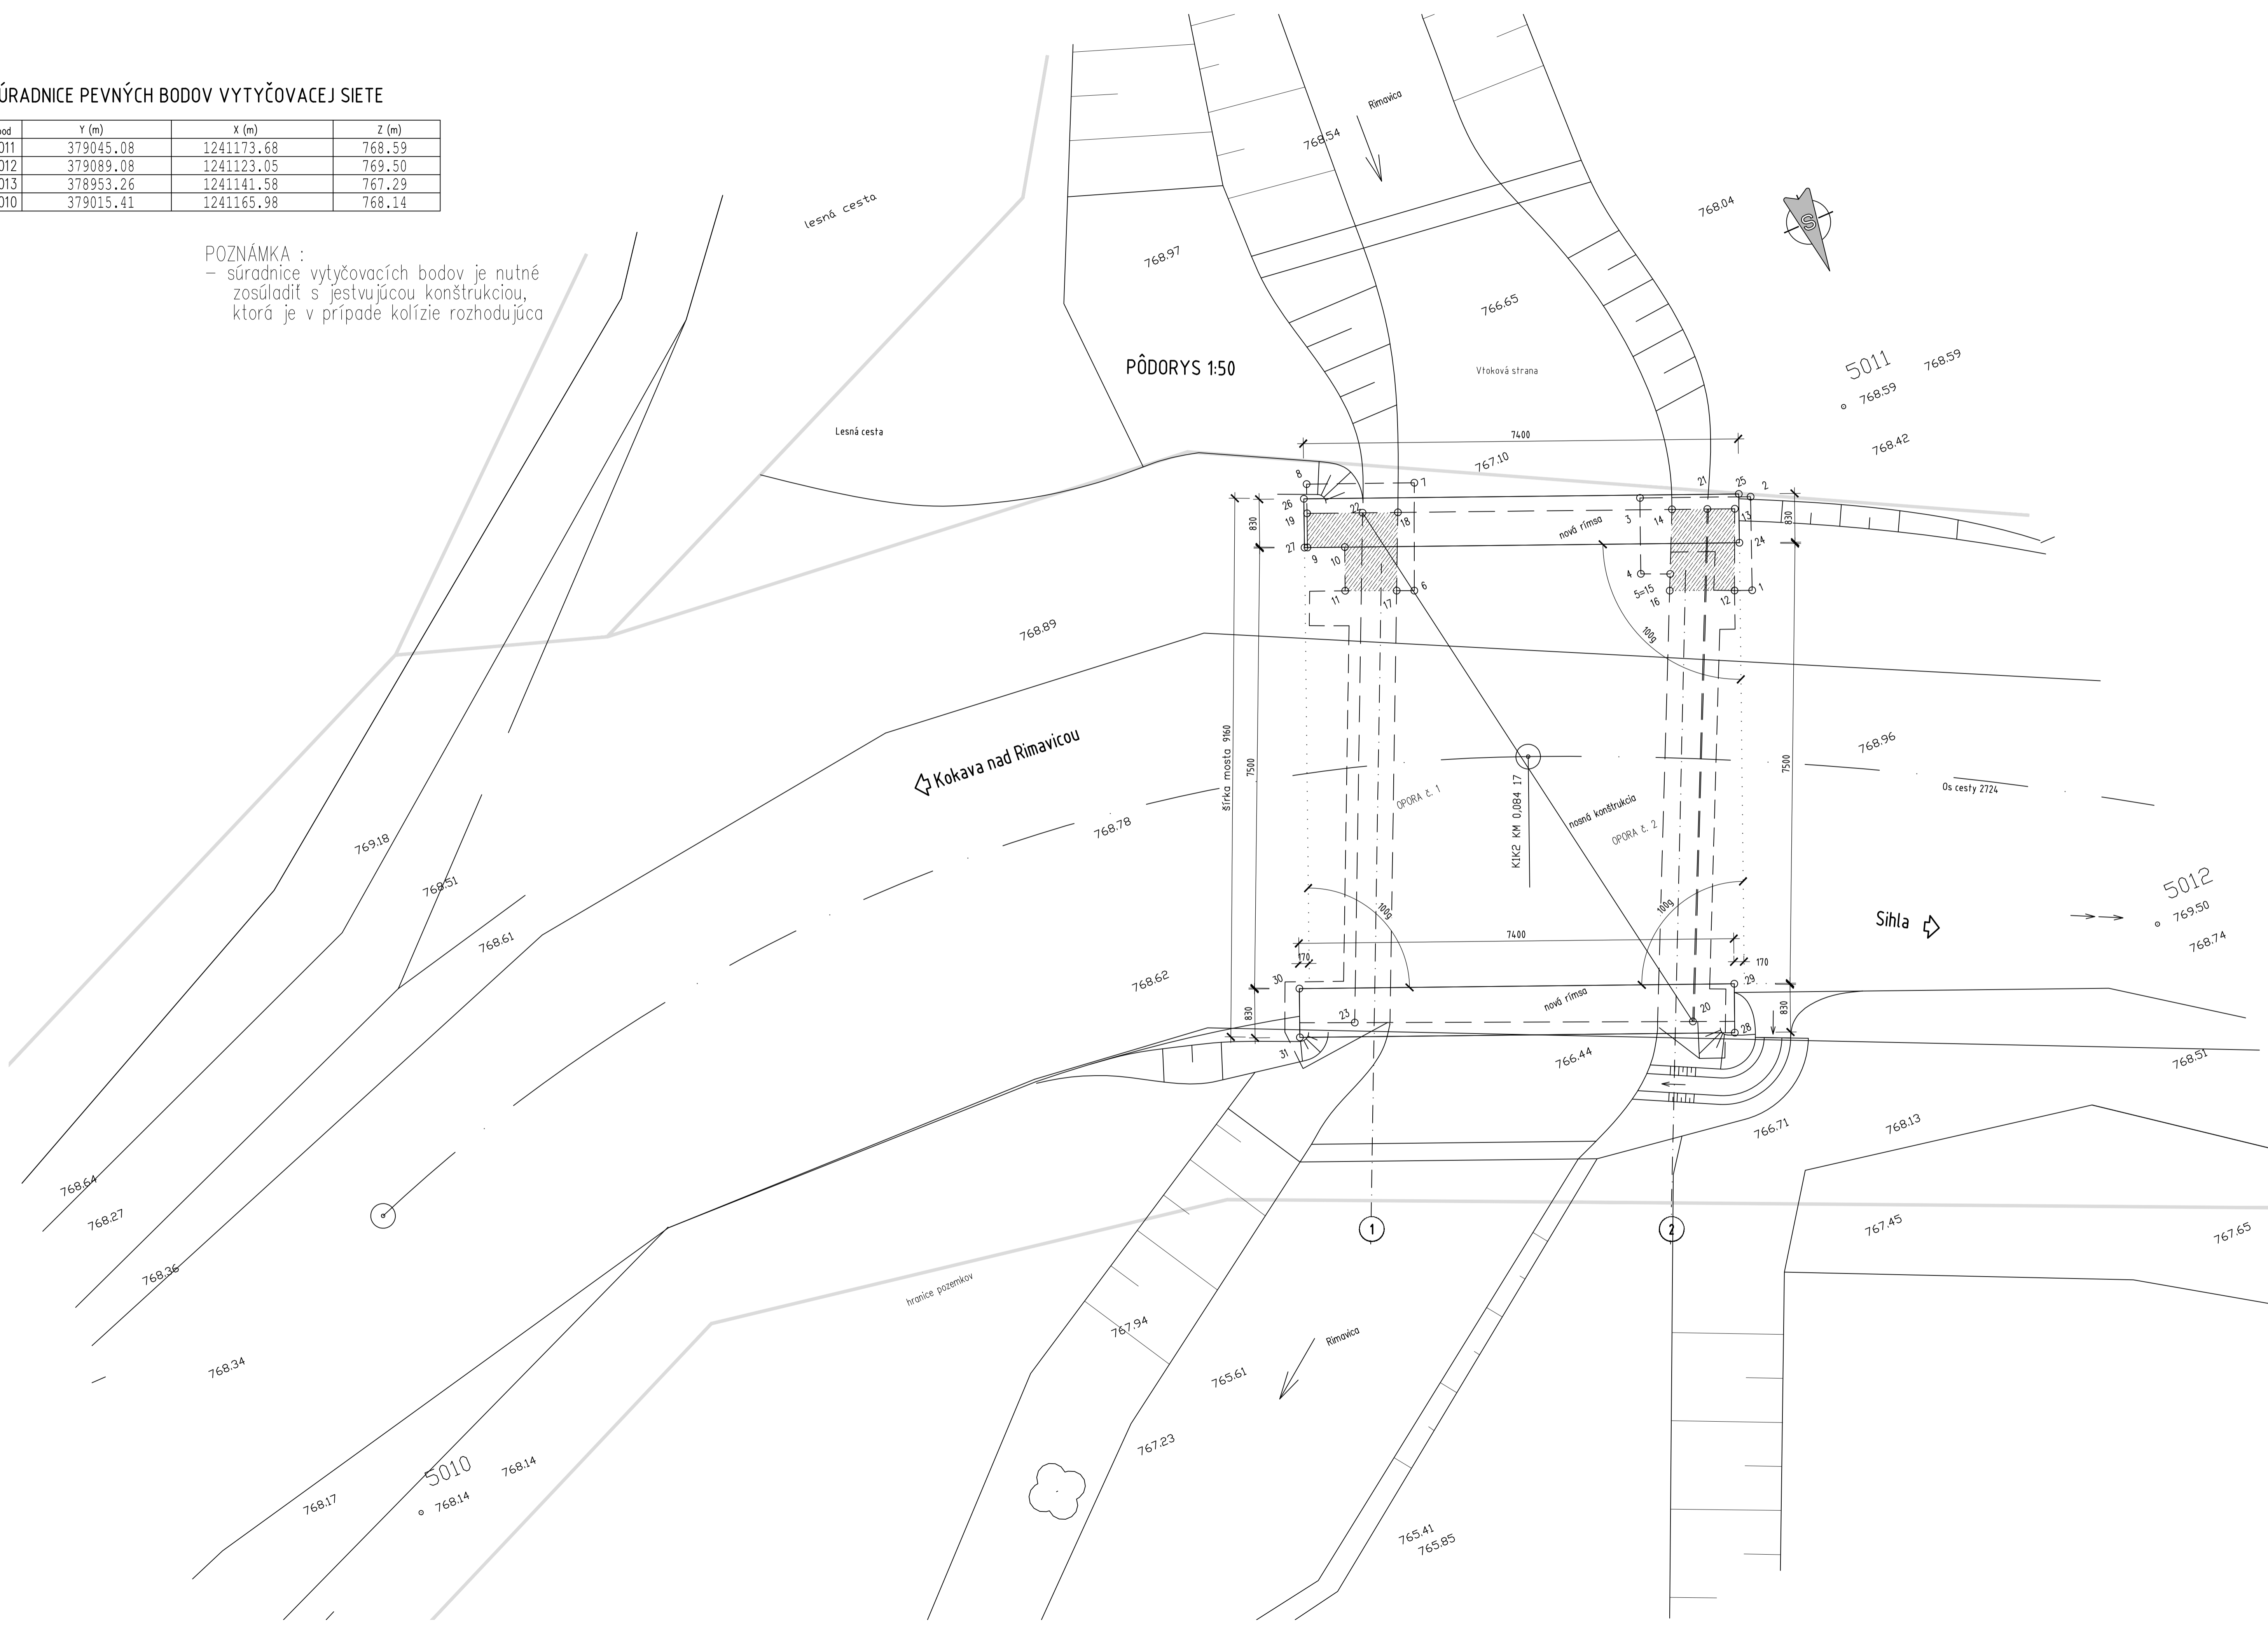

SÚRADNICE VYTÝČOVAČÍCH BODOV

bod	Y (m)	X (m)	
1	379042.414	1241171.428	zákklady
2	379043.028	1241172.897	
3	379041.282	1241173.625	
4	379040.785	1241172.433	
5	379041.243	1241172.233	
6	379037.132	1241173.695	
7	379037.859	1241175.382	opory
8	379036.167	1241176.085	
9	379035.753	1241175.089	
10	379036.340	1241174.844	
11	379036.051	1241174.160	
12	379042.137	1241171.541	
13	379042.673	1241172.825	NK
14	379041.706	1241173.230	
15	379041.243	1241172.233	
16	379041.123	1241171.975	
17	379036.857	1241173.814	
18	379037.402	1241175.028	
19	379035.977	1241175.624	rímsoy
20	379038.585	1241165.090	
21	379042.260	1241172.998	
22	379036.848	1241175.260	
23	379033.295	1241167.350	
24	379042.533	1241172.255	
25	379042.854	1241173.020	
26	379036.026	1241175.874	
27	379035.706	1241175.109	
28	379039.166	1241164.634	
29	379039.486	1241165.400	
30	379032.658	1241168.254	
31	379032.338	1241167.488	

NK = nosná konštrukcia

SÚRADNICOVÝ SYSTÉM	VÝŠKOVÝ SYSTÉM	TRIEDA PRESNOSTI
S – JTSK	Bpv	3.TP

214-00 DSP (DRS)

REKONŠTRUKCIA CESTY A MOSTOV II/529 BREZNO – Č. BALOG A  
III/2724 (52612) KOKAVA NAD RIMAVICOU – UTEKÁČ

STAVEBNÍK:  
Banskobystrická regionálna  
správa ciest, a.s.  
Majerská cesta č. 94  
974 69 Banská Bystrica

OBJEDNÁVATEĽ:  
Banskobystrický samosprávny kraj  
Banská Bystrica  
Námestie SNP č. 23  
974 01 Banská Bystrica

ZHOTOVITEĽ:  
HBH PROJEKT spol. s r.o.  
HLAVNÝ INŽINIER PROJEKTU:  
ING. TOMÁŠ KUBAČKA

Projekčná kancelária  
pre dopravnú a inžiniersku sféru  
Košariskovo 5, 002 00 080  
Č. ZAKAZKY 2018/0486

VEDÚCI PROJEKTANT	ING. KUBAČKA		
ZODPOVEDNÝ PROJEKTANT	ING. HADBAVNÍKOVÁ		
VYPRACOVAL	ING. HADBAVNÍKOVÁ		
KRESLIL	ING. HADBAVNÍKOVÁ		
KONTROLOVAL	ING. KOLLÁR		
KRAJ: BANSKOBYSSTRICKÝ	KÚ: LOM NAD RIMAVICOU		
NÁZOV OBJEKTU	214-00 MOST EV.Č 2724-07 V KM 17,182		
NÁZOV VÝKRESU	VÝKRES VYTÝČENIA		

DÁTUM	DECEMBER 2018
FORMÁT	10 A4
MIERKA	1:50
STUPEN PD	DSP (DRS)
ČÍS. ZAKAZKY	BB18_008
ARCHIVNE ČÍS.	
ČÍS. SUPRAVY	ČÍS. VÝKRESU
	04