



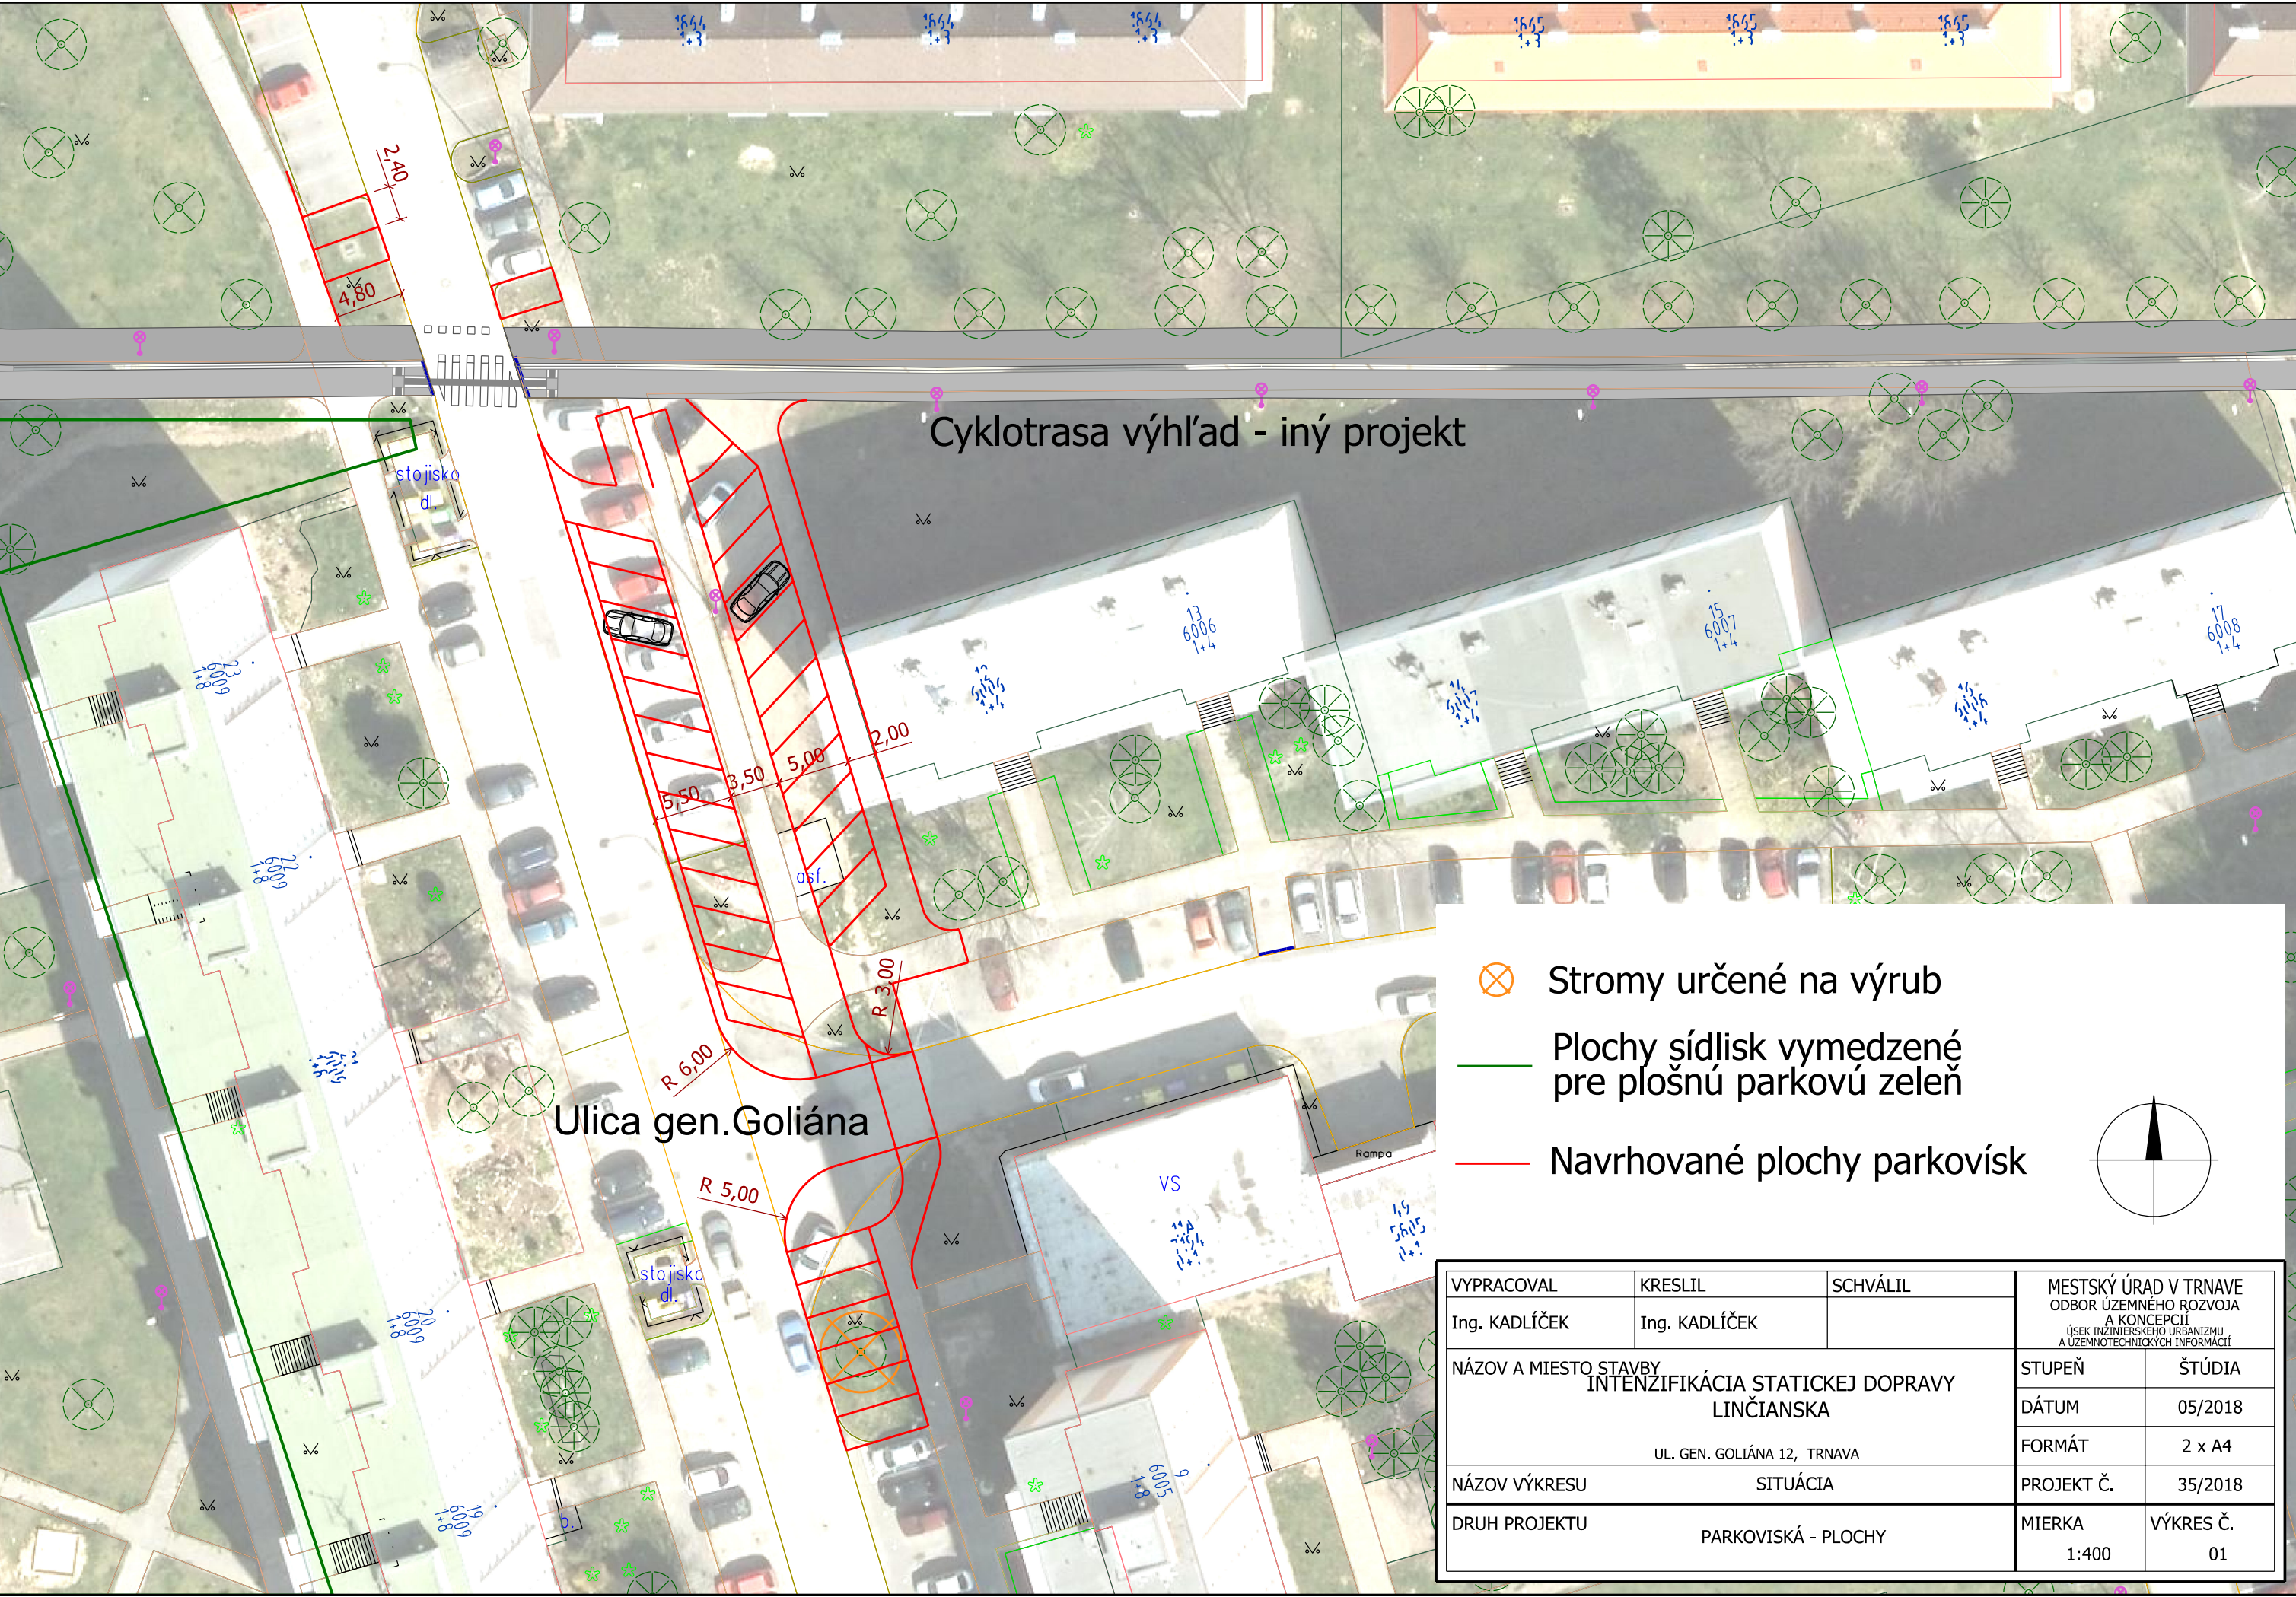

- ⊗ Stromy určené na výrub
- Plochy sídlisk vymedzené pre plošnú parkovú zeleň
- Navrhované plochy parkovísk

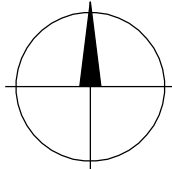

VYPRACOVAL Ing. KADLÍČEK	KRESLIL Ing. KADLÍČEK	SCHVÁLIL	MESTSKÝ ÚRAD V TRNAVE ODBOR ÚZEMNÉHO ROZVOJA A KONCEPCII ÚSEK INŽINIERSKÉHO URBANIZMU A ÚZEMNOTECHNICKÝCH INFORMÁCIÍ	
NÁZOV A MIESTO STAVBY INTENZIFIKÁCIA STATICKEJ DOPRAVY LINČIANSKA UL. GEN. GOLIÁNA 12, TRNAVA			STUPEŇ ŠTÚDIA	
			DÁTUM 05/2018	
			FORMÁT 2 x A4	
NÁZOV VÝKRESU SITUÁCIA	PROJEKT Č. 35/2018		MIERKA 1:400	VÝKRES Č. 01
DRUH PROJEKTU PARKOVISKÁ - PLOCHY				