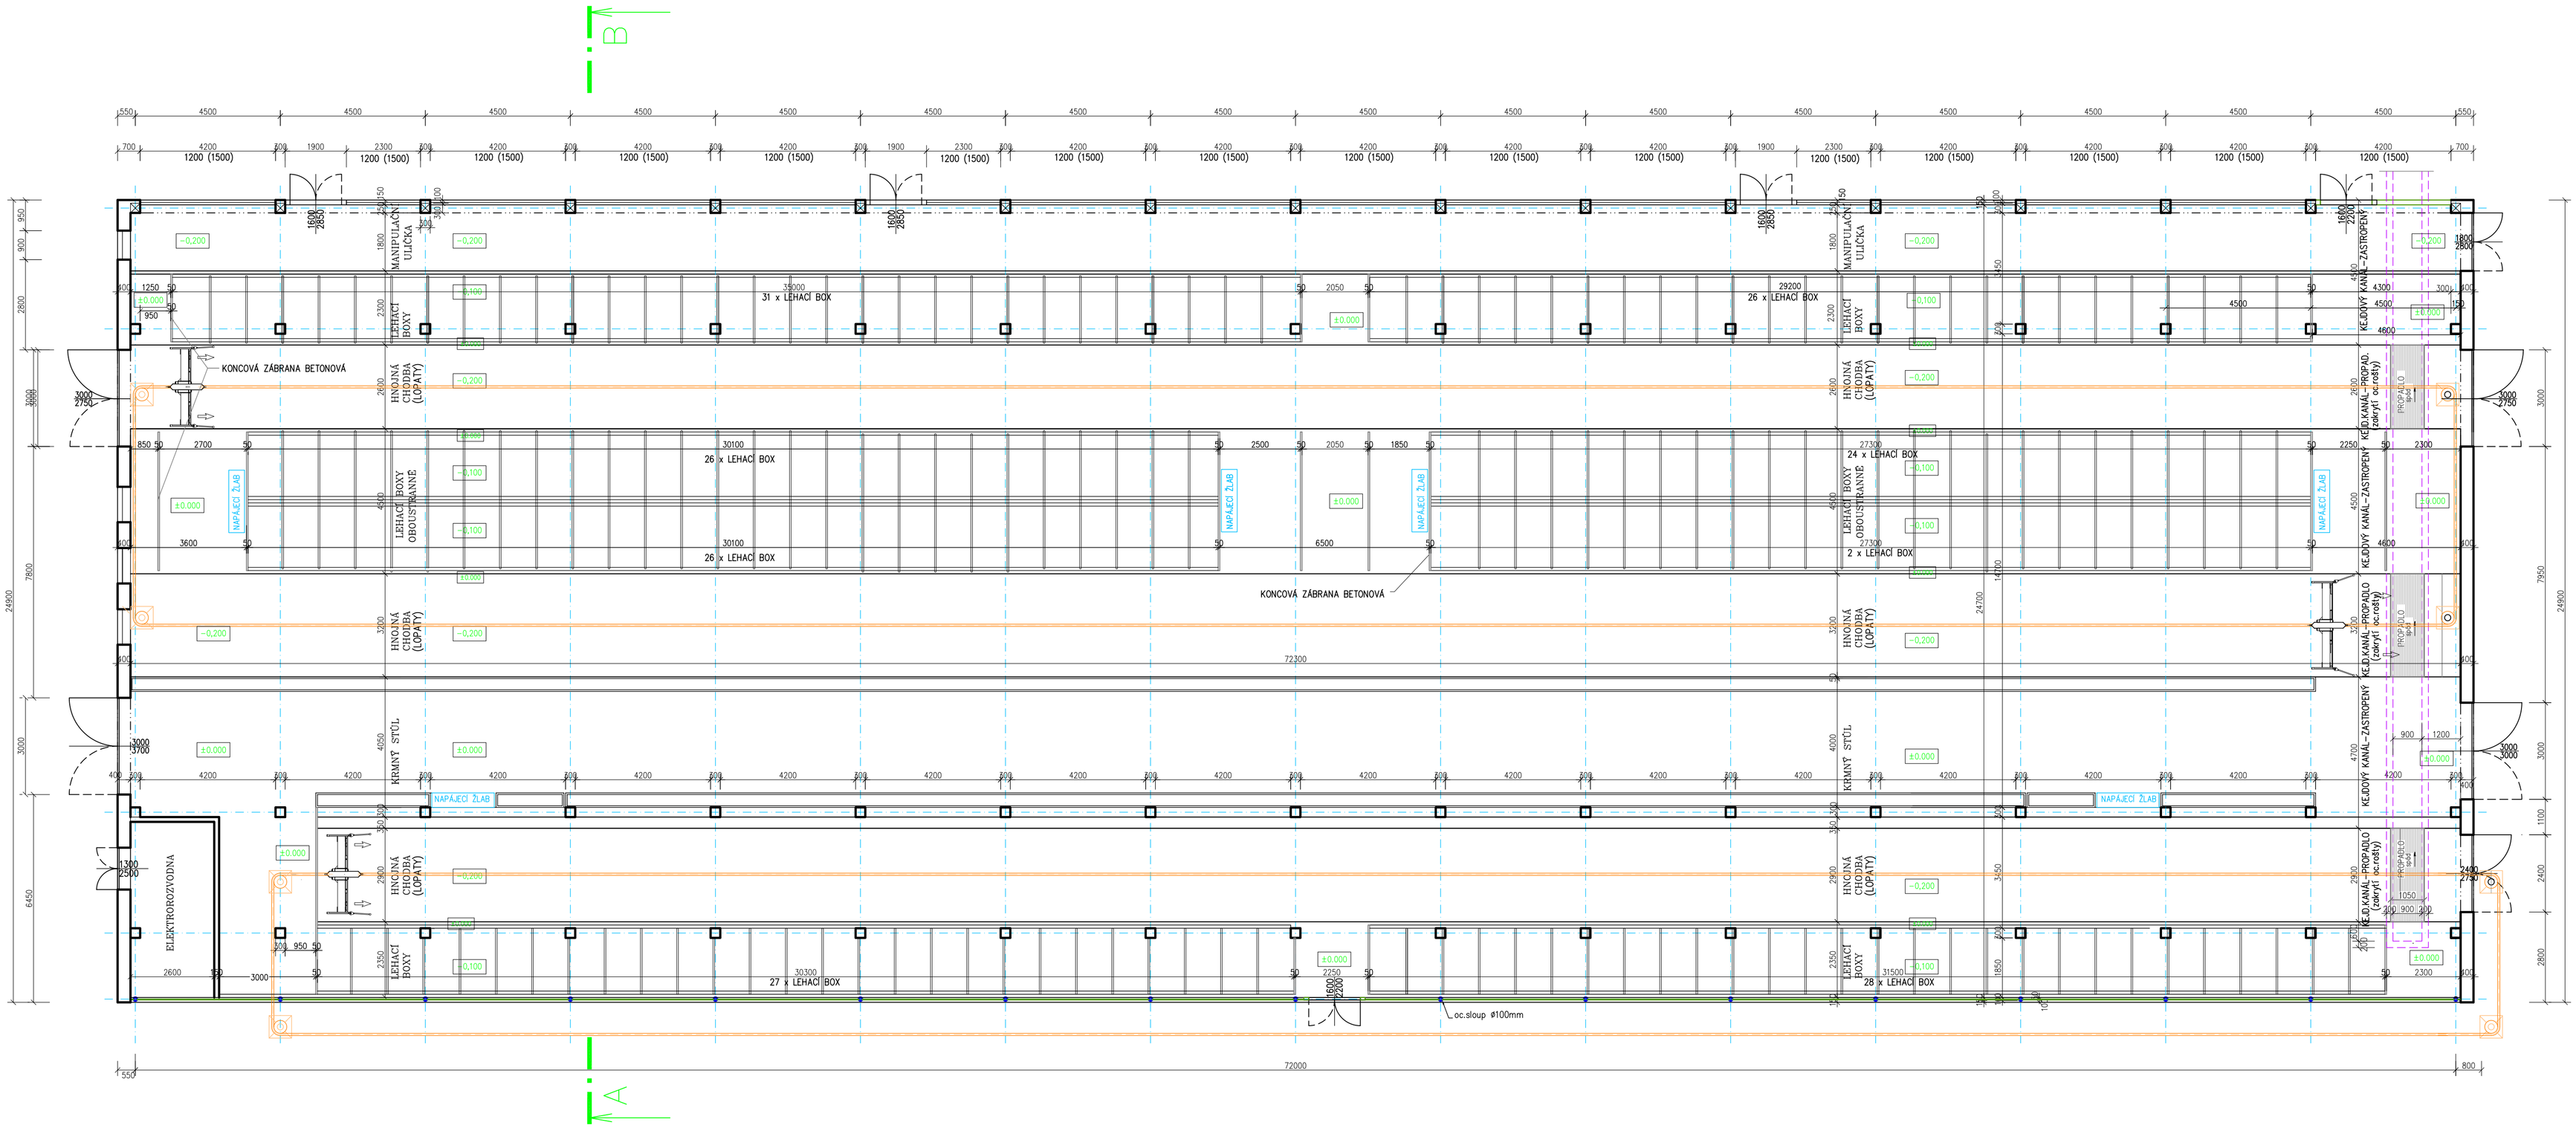


PRODUKČNÍ STÁJ č.1 – stávající stav

MĚŘÍTKO 1:100

211 UMÍSŤOVACÍCH MÍST (boxů)