










 
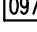
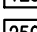






### LEGENDA MÍSTNOSTÍ :

C.	ÚČEL	PLOCHA	DRUH PODLAHY	POZNÁMKA
401	SCHODIŠTĚ	11,6		
402	FONOTÉKA	19,0		
403	CHODBA	13,2		
404	UMÝVÁRNA MUŽI	4,2		
405	WC MUŽI	2,4		
406	UMÝVÁRNA ŽENY	4,2		
407	WC ŽENY	2,5		
408	CHODBA			
409	LOŽNICE			
410	LOŽNICE			
411	SKLAD			
412	PÓDA			

## LEGENDA EPS

- |   |  |
|---|--|
|    | ÚSTŘEDNA ELEKTRICKÉ POŽÁRNÍ SIGNALIZACE                                |
|    | VSTUPNĚ VÝSTUPNÍ PRVKY V KRABICÍCH Z ABS                               |
|    | POMOCNÝ ZDROJ 24V  |
|    | AUTOMATICKÝ OPTICKO-KOUŘOVÝ POŽÁRNÍ DETEKTOR                           |
|    | TEPLOTNÍ KOMBINOVANÝ HLÁSIČ  |
|    | AUTOMATICKÝ OPTICKO-KOUŘOVÝ POŽÁRNÍ DETEKTOR<br>UMÍSTĚNÝ NAD PODHLEDEM |
|    | MANUÁLNÍ TLAČÍTKOVÝ POŽÁRNÍ DETEKTOR                                   |
|    | PARALELNÍ SIGNALIZACE  |
|    | POŽÁRNÍ SÍRĚNA VNITŘNÍ   |
|    | KABEL LAM6X(2x2x0,8)PO   |
|   | KABEL Firetuf FTZ 2ESR   |
|  | KRABICE K068   |
|  | KRABICE K097   |
|  | KRABICE K0125  |
|  | KRABICE KT 250   |
|  | KRABICE LIŠTOVÁ  |

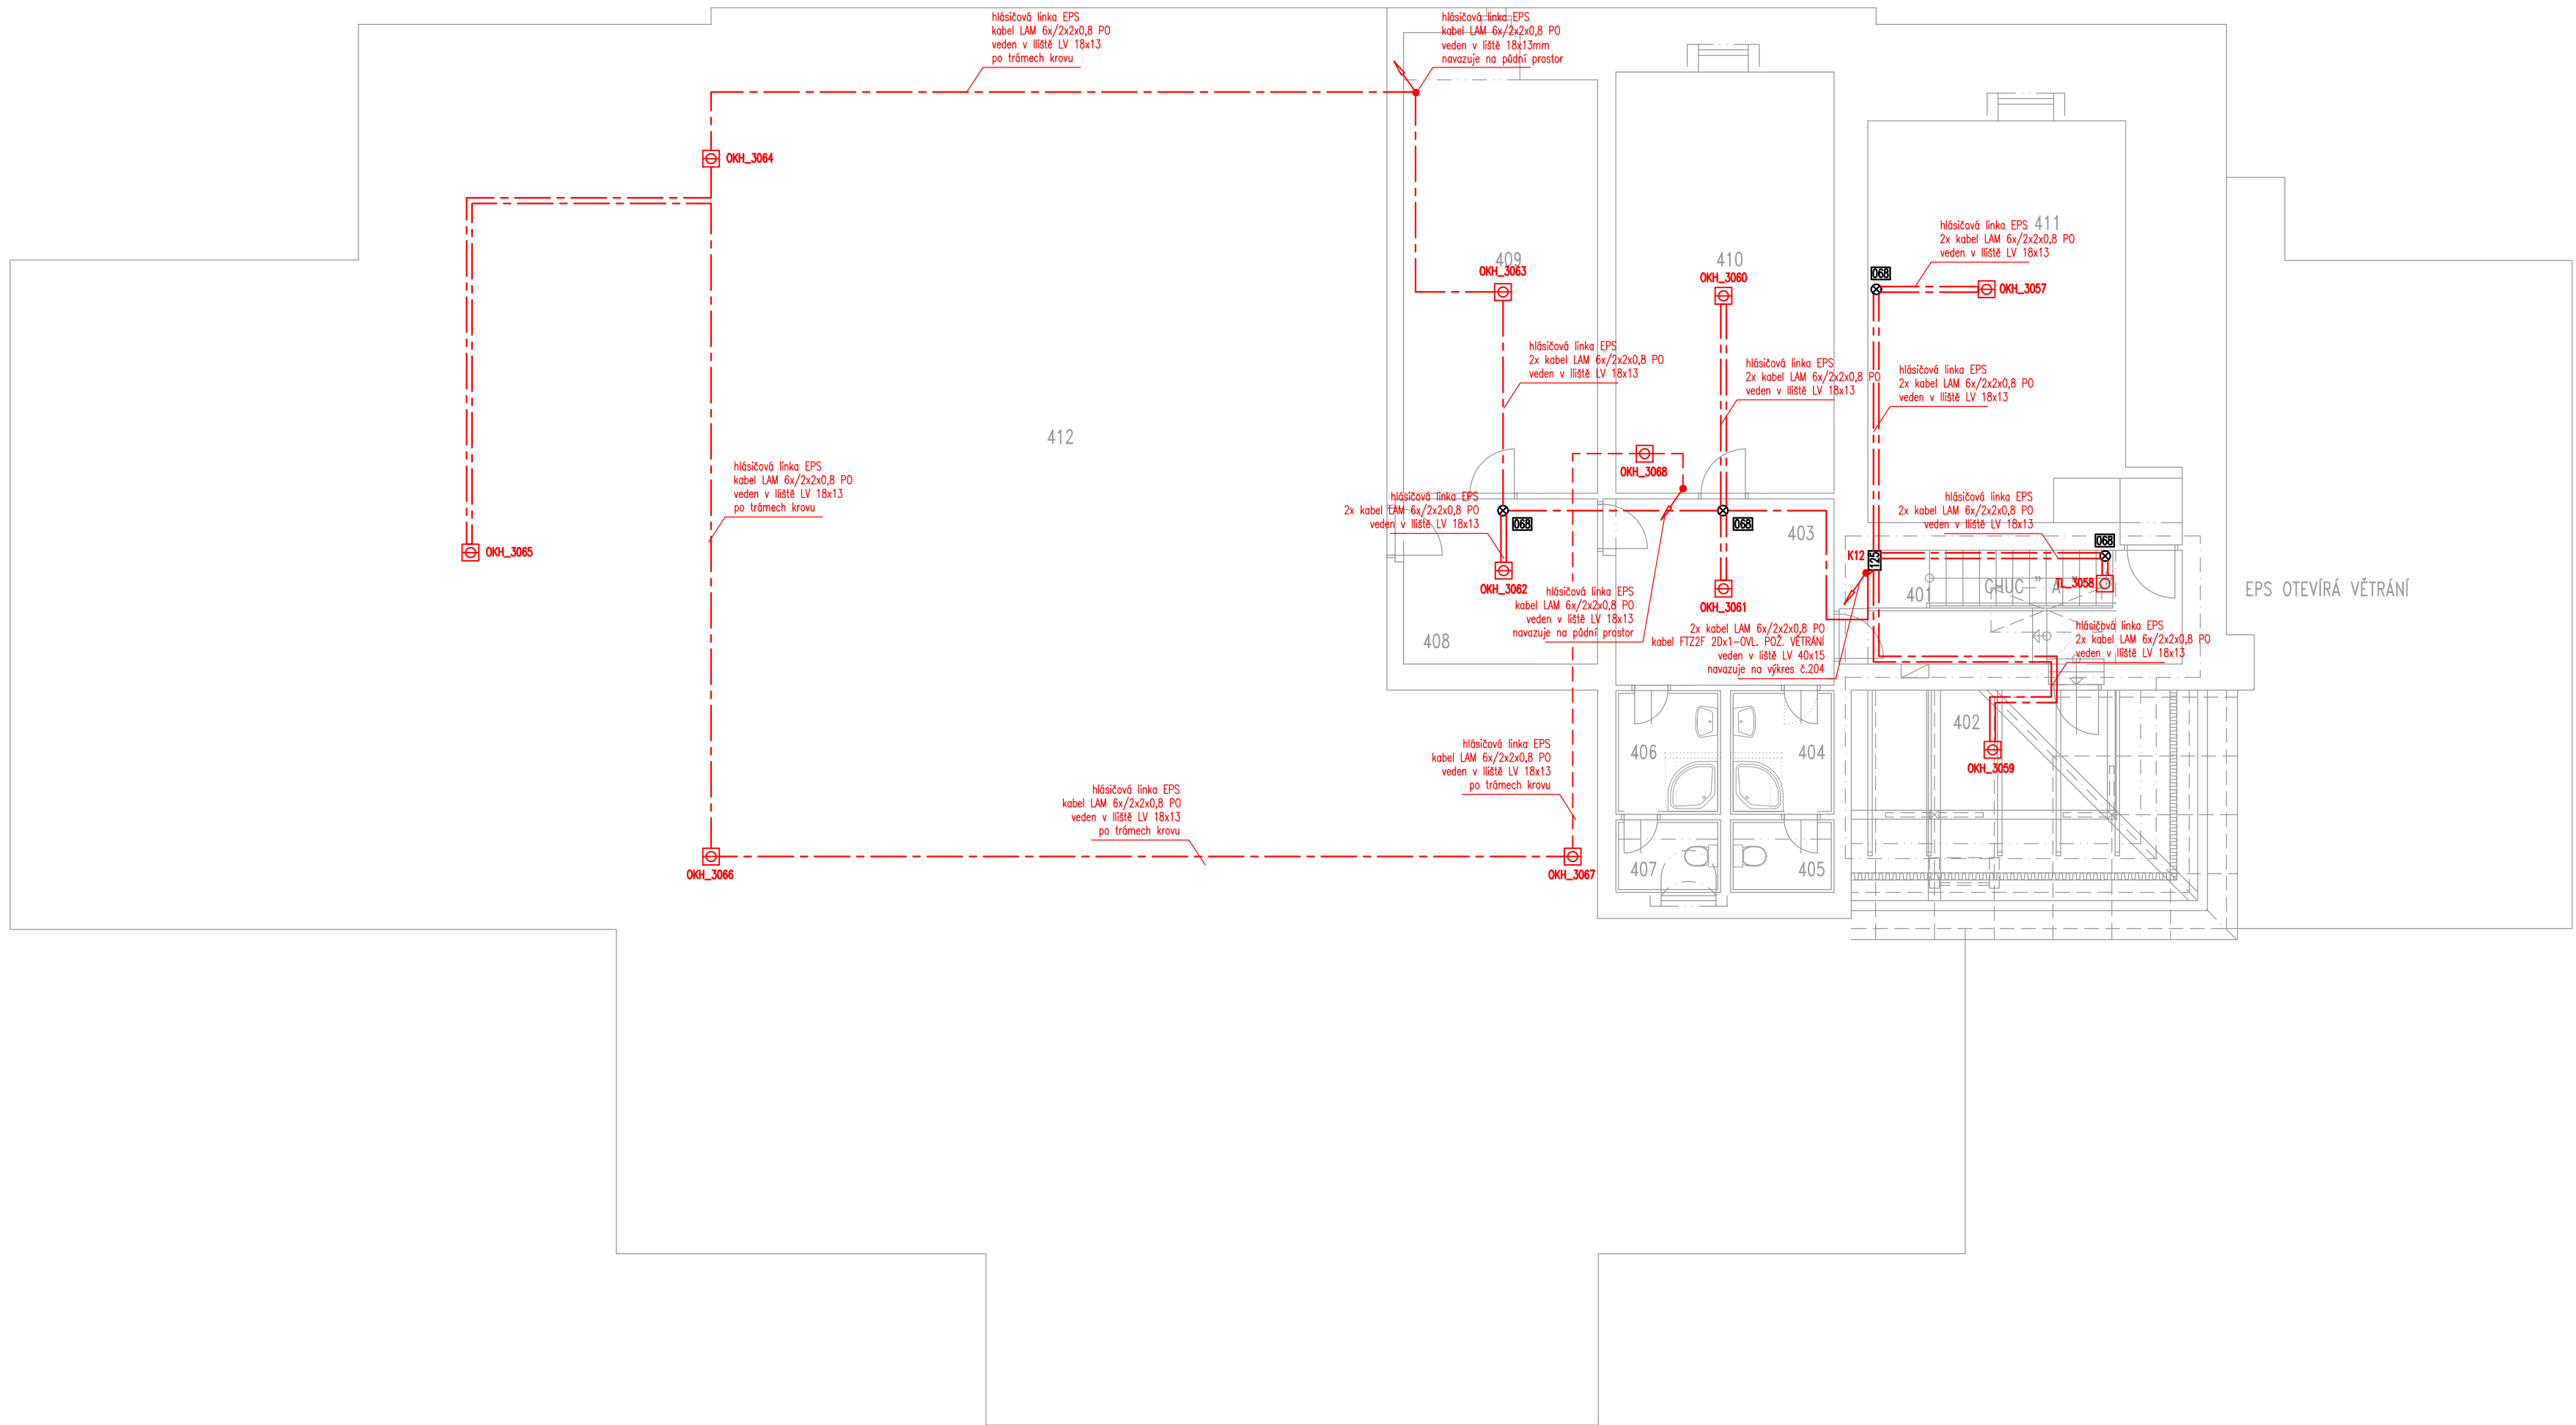

ČÁST:	ELEKTRICKÁ POŽÁRNÍ SIGNALIZACE	PROJEKTANT :  FORGYs s.r.o. Na Stráži 1306/5 180 00 Praha 8 tel: +420 284 686 129 email: forgys@forgys.cz		
AKCE:	ČESKÝ ROZHLAS REGINA HYBEŠOVA 10, PRAHA 8			
INVESTOR:	Český Rozhlas, Vinohradská 12, 120 99 Praha 2	STUPEŇ: DPS		
MÍSTO:	Český Rozhlas Regina, Hybešova 14, 186 00 Karlín	DATUM: PROSINEC 2022		
ZODPOVĚDNÝ PROJEKTANT:	Ing. Ivo Tříška	FORMÁT: 8x A4		
VYPRACOVAL:	Ing. Ivo Tříška	MĚŘÍTKO:	ČÍS. VÝKR.:	PARÉ:
OBSAH VÝKRESU:	PŮDORYS 4.NP	--	205	