

Rozvodná sieť, ochrana
3+N+PE~50Hz 400/230V/TN-S
1+N+PE~50Hz 230V/TN-S

Ochranné opatrenie: Základná ochrana
Ochrana pred priamym dotykom čl. (STN 33 2000-4-41 čl. 411.2)
- izolovaním živých častí (STN 33 2000-4-41 Príloha A, A.1)
- zábranami alebo krytmi (STN 33 2000-4-41 Príloha A, A.2)

Ochranné opatrenie: Ochrana pri poruche
Ochrana pred nepriamym dotykom čl. (STN 33 2000-4-41 čl. 411.3)
- ochranné uzemnenie a ochranné pospájanie (STN 33 2000-4-41 čl. 411.3.1)
- samočinné odpojenie pri poruche v sieti TN (STN 33 2000-4-41 čl. 411.3.2)


Doplnková ochrana (STN 33 2000-4-41 čl. 411.3.3)
- doplnková ochrana prúdovým chráničom RCD (STN 33 2000-4-41 čl. 415.1)
- doplnkové ochranné pospájanie (STN 33 2000-4-41 čl. 415.2)

ŠPECIFIKÁCIA ROZVÁDZAČA:

PREVEDENIE: NÁSTENNÁ ROZVODNICA S BIELYMI DVERAMI
ROZMERY: VIĎ. OBR.
KRYTIE: IP30/20
PRÚD: In=63A
Ik''<10kA

PRÍVOD: ZHORA
VÝVODY: HORE

OCELOPLECHOVÁ POVRCHOVÁ
ROZVODNICA S BIELYMI DVERAMI
SCHRACK MODUL 160, 6x24/144 (545x1055x151)

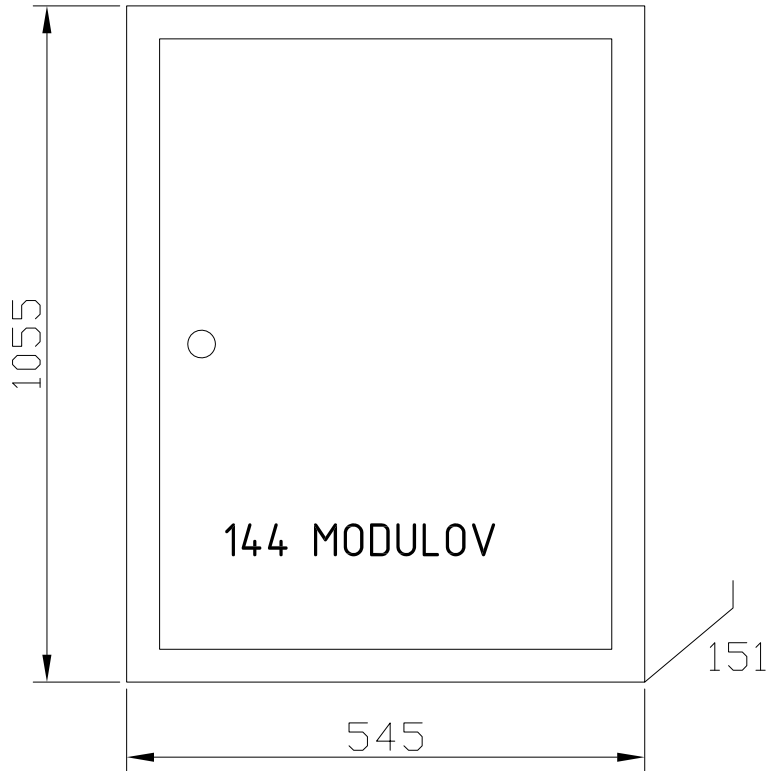


PINEL
Viedenská cesta 257, 851 01 Bratislava
pinel@pinel.sk, www.pinel.sk

[Handwritten signature in blue ink]


ZODP. PROJEKTANT / RESP. DESIGNER
ING. MAREK MOJTO
AUTORIZOVANÝ STAVEBNÝ INŽINIER | 5182*Z*I4

GENERÁLNY PROJEKTANT STAVBY		REMÍNG[®] CONSULT A.S. Trnavská cesta 27, 831 04 BRATISLAVA
Zákazkové číslo:	1715	Generálny riaditeľ: Ing. Slavomír PODMANICKÝ


Zodpovedný projektant:	Ing. Marek Mojto	stupeň PD:	RP	akp spol.s.r.o. Párickova 13, 821 08 Bratislava													
Redesign investičného zámeru:	Ing. arch. Ján Pavúk, PhD.	dátum:	09/2018														
Design investičného zámeru:	Ing. arch. Pavol Hanzalík	mierka:	1:100														
názov objektu:	GENERÁLNA REKONŠTRUKCIA OBJEKTU ZÚ LONDÝN London, 25 Kensington Palace Gardens, UK							časť PD: ELEKTROINŠTALÁCIA									
názov výkresu:	ROZVÁDZAČ R-1.SPS							stavebný objekt		číslo výkresu:							
								S	O		O	1				1	9

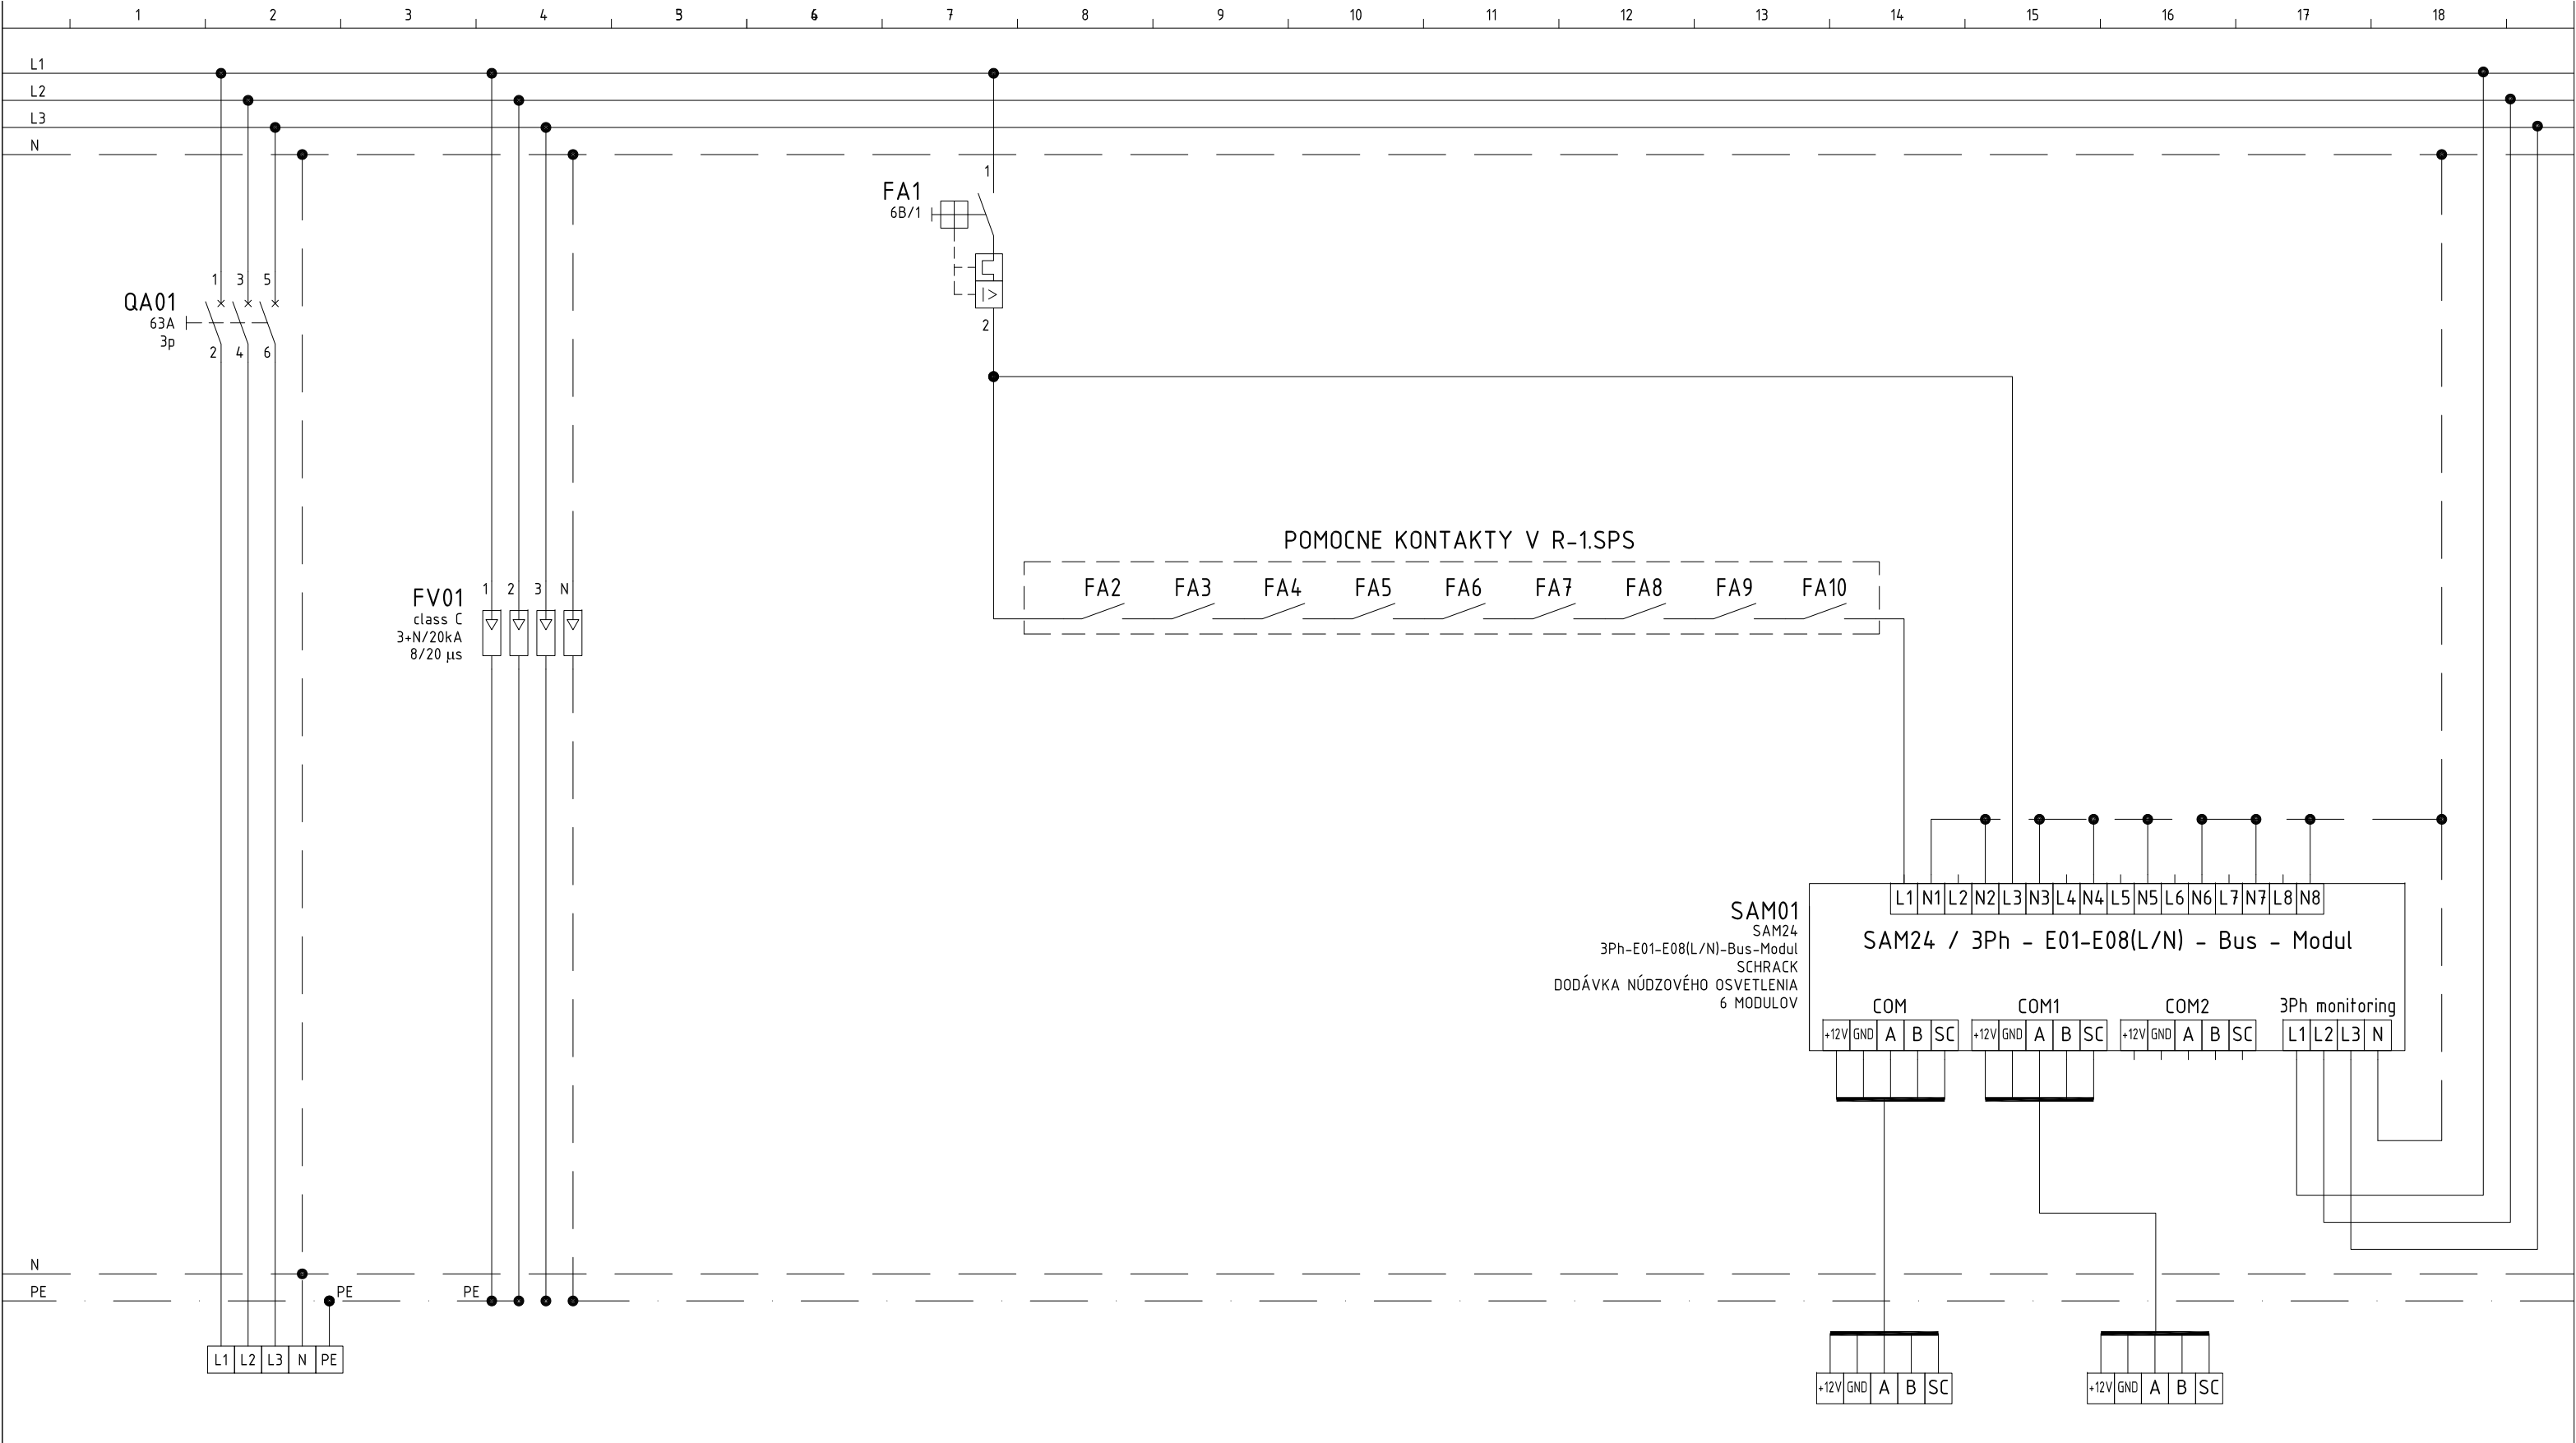


Vývod č.	01						NO-COM	NO-COM1	
Zariadenie	PRÍVOD Z RH	PREPÄŤOVÁ OCHRANA					ZBERNICA CBS NÚDZ.OSV.	ZBERNICA CBS NÚDZ.OSV.	
Kábel typ	N2XH-J 5x16						JH(St)H 4x2x0,8	JH(St)H 4x2x0,8	
Kábel č.	RHWLR-1S						WSSN01	WSSN02	
Pp (kW)	17						-	-	
Vývodka									

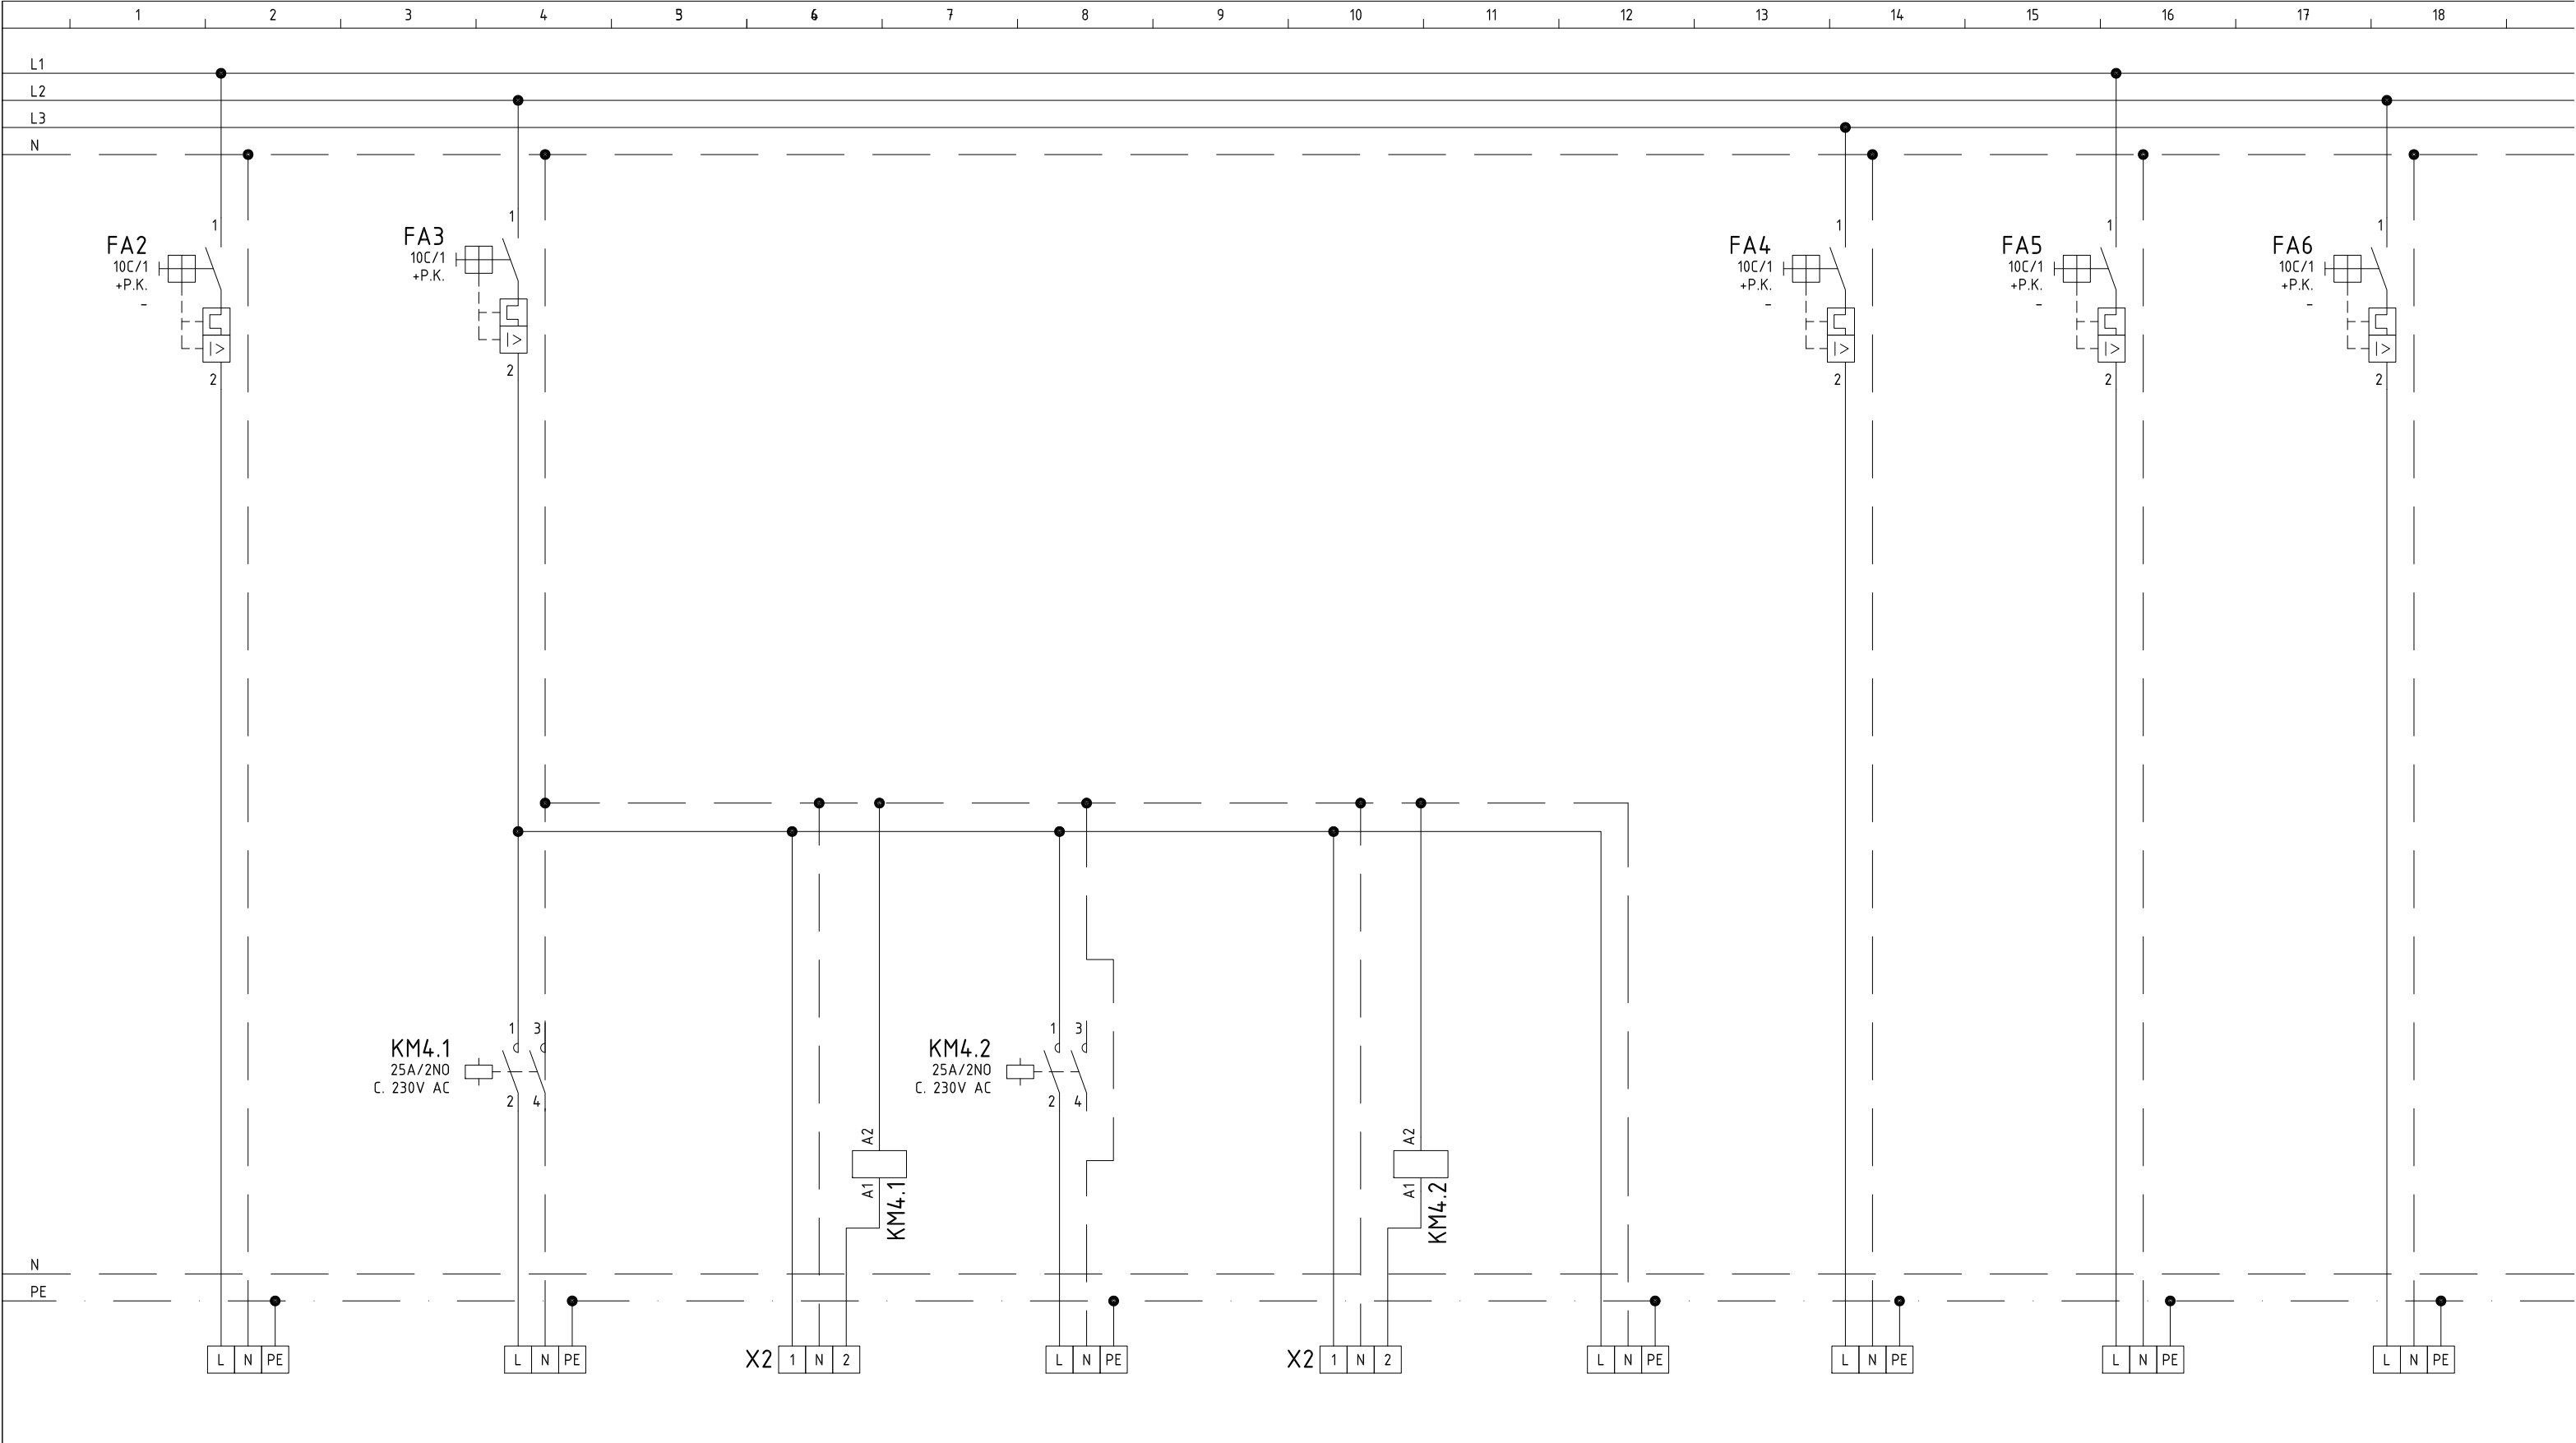

Vývod č.	0S1	0S2a	0D2a	0S2b	0D2b	0S2	0S3	0S4	0S5
Zariadenie	OSVETLENIE S1 NA 1PP	SVETLO m.c.-113	DETEK. POHYBU m.c.-113	SVETLO m.c.-115	DETEK. POHYBU m.c.-115	SVETLO KABINKY WC 1PP	OSVETLENIE S3 NA 1PP	OSVETLENIE S4 NA 1PP	OSVETLENIE S5 NA 1PP
Kábel typ	N2XH-J 3x1,5	N2XH-J 3x1,5	N2XH-O 3x1,5	N2XH-J 3x1,5	N2XH-O 3x1,5	N2XH-J 3x1,5	N2XH-J 3x1,5	N2XH-J 3x1,5	N2XH-J 3x1,5
Kábel č.	WL0S1	WL0S2a	WS0D2a	WL0S2b	WS0D2b	WL0S2	WL0S3	WL0S3	WL0S3
Pi (kW)	-	-	-	-	-	-	-	-	-
Vývodka	-	-	-	-	-	-	-	-	-

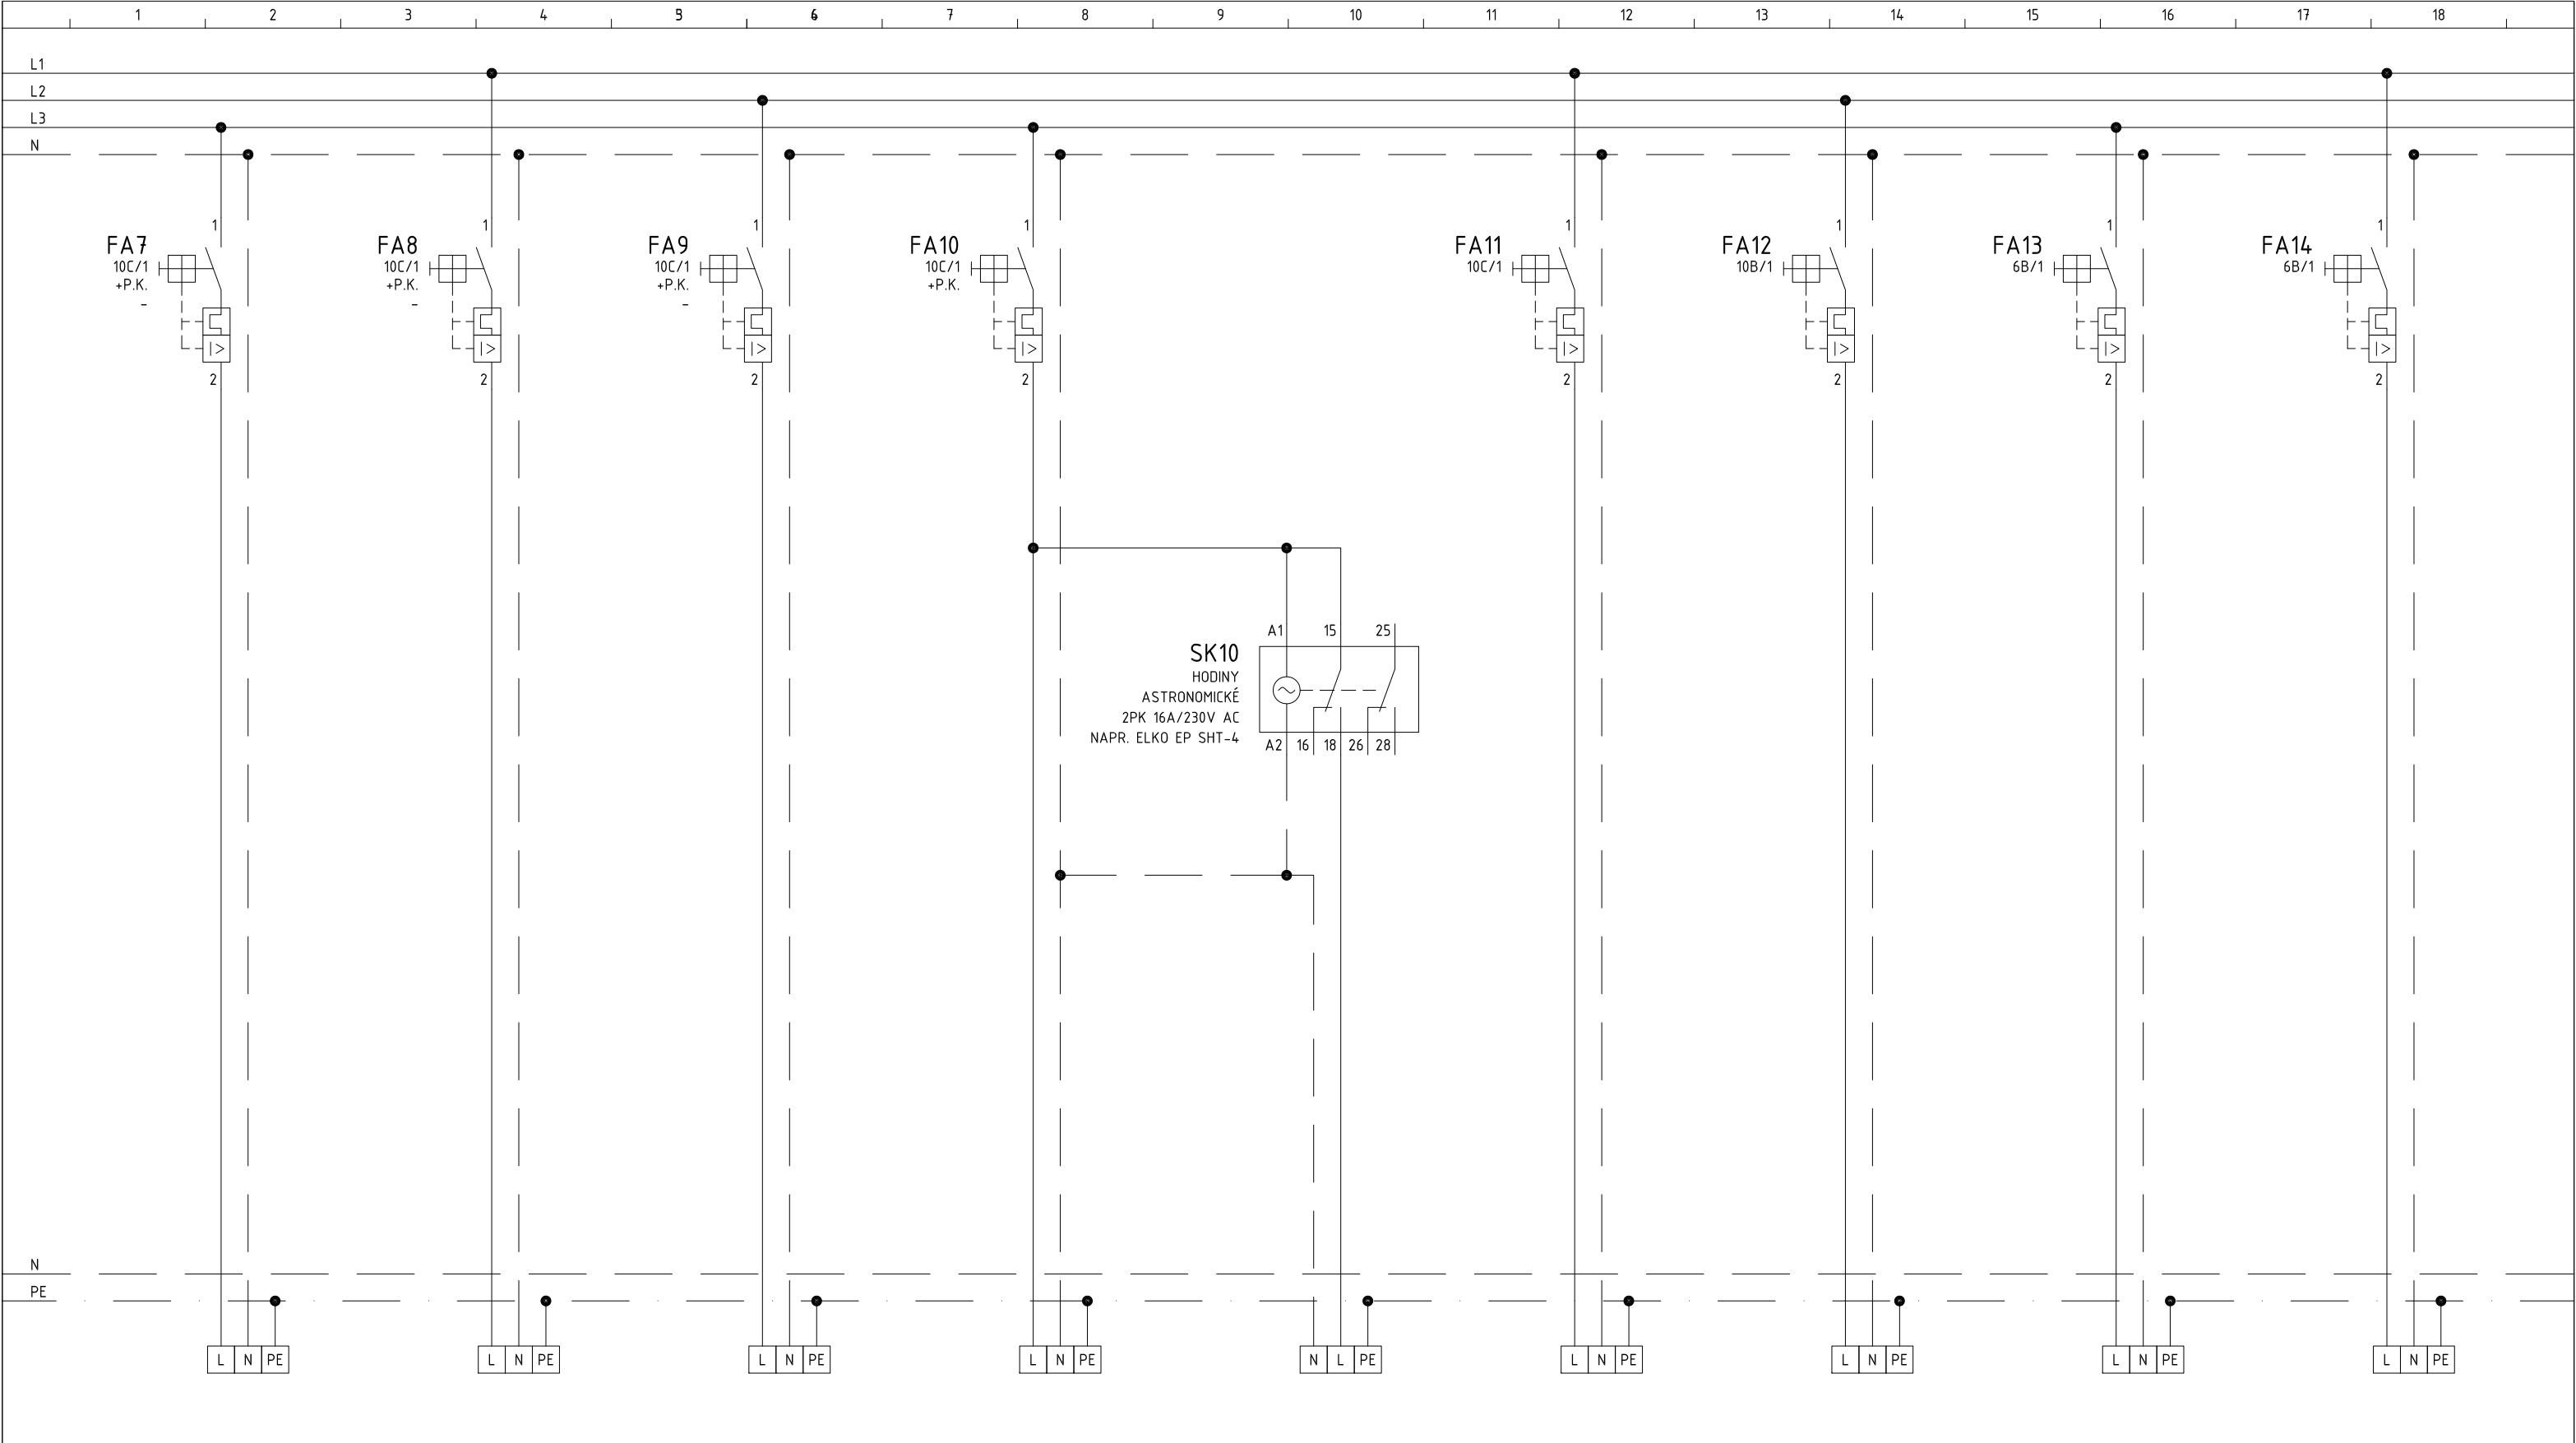

Vývod č.	0S6	0S7	0S8	0S9	0S9f	-	0RK	0B1	0B2
Zariadenie	OSVETLENIE S6 NA 1PP -HOVORNE	OSVETLENIE S7 NA 1PP -HOVORNE	OSVETLENIE S8 NA 1PP -HOVORNE	OSVETLENIE S9 NA 1PP	OSVETLENIE S9f NA 1PP -vonkajsie	REZERVA	ROZDELOVAC PODL. KURENIA	VYVOD PRE BATERIE	VYVOD PRE BATERIE S PISOARE
Kábel typ	N2XH-J 3x1,5	N2XH-J 3x1,5	N2XH-J 3x1,5	N2XH-J 3x1,5	N2XH-J 3x1,5	-	N2XH-J 3x1,5	N2XH-J 3x1,5	N2XH-J 3x1,5
Kábel č.	WL0S6	WL0S7	WL0S8	WL0S9	WL0S9f	-	WL0RK	WL0B1	WL0B2
Pi (kW)	-	-	-	-	-	-	-	-	-
Vývodka	-	-	-	-	-	-	-	-	-

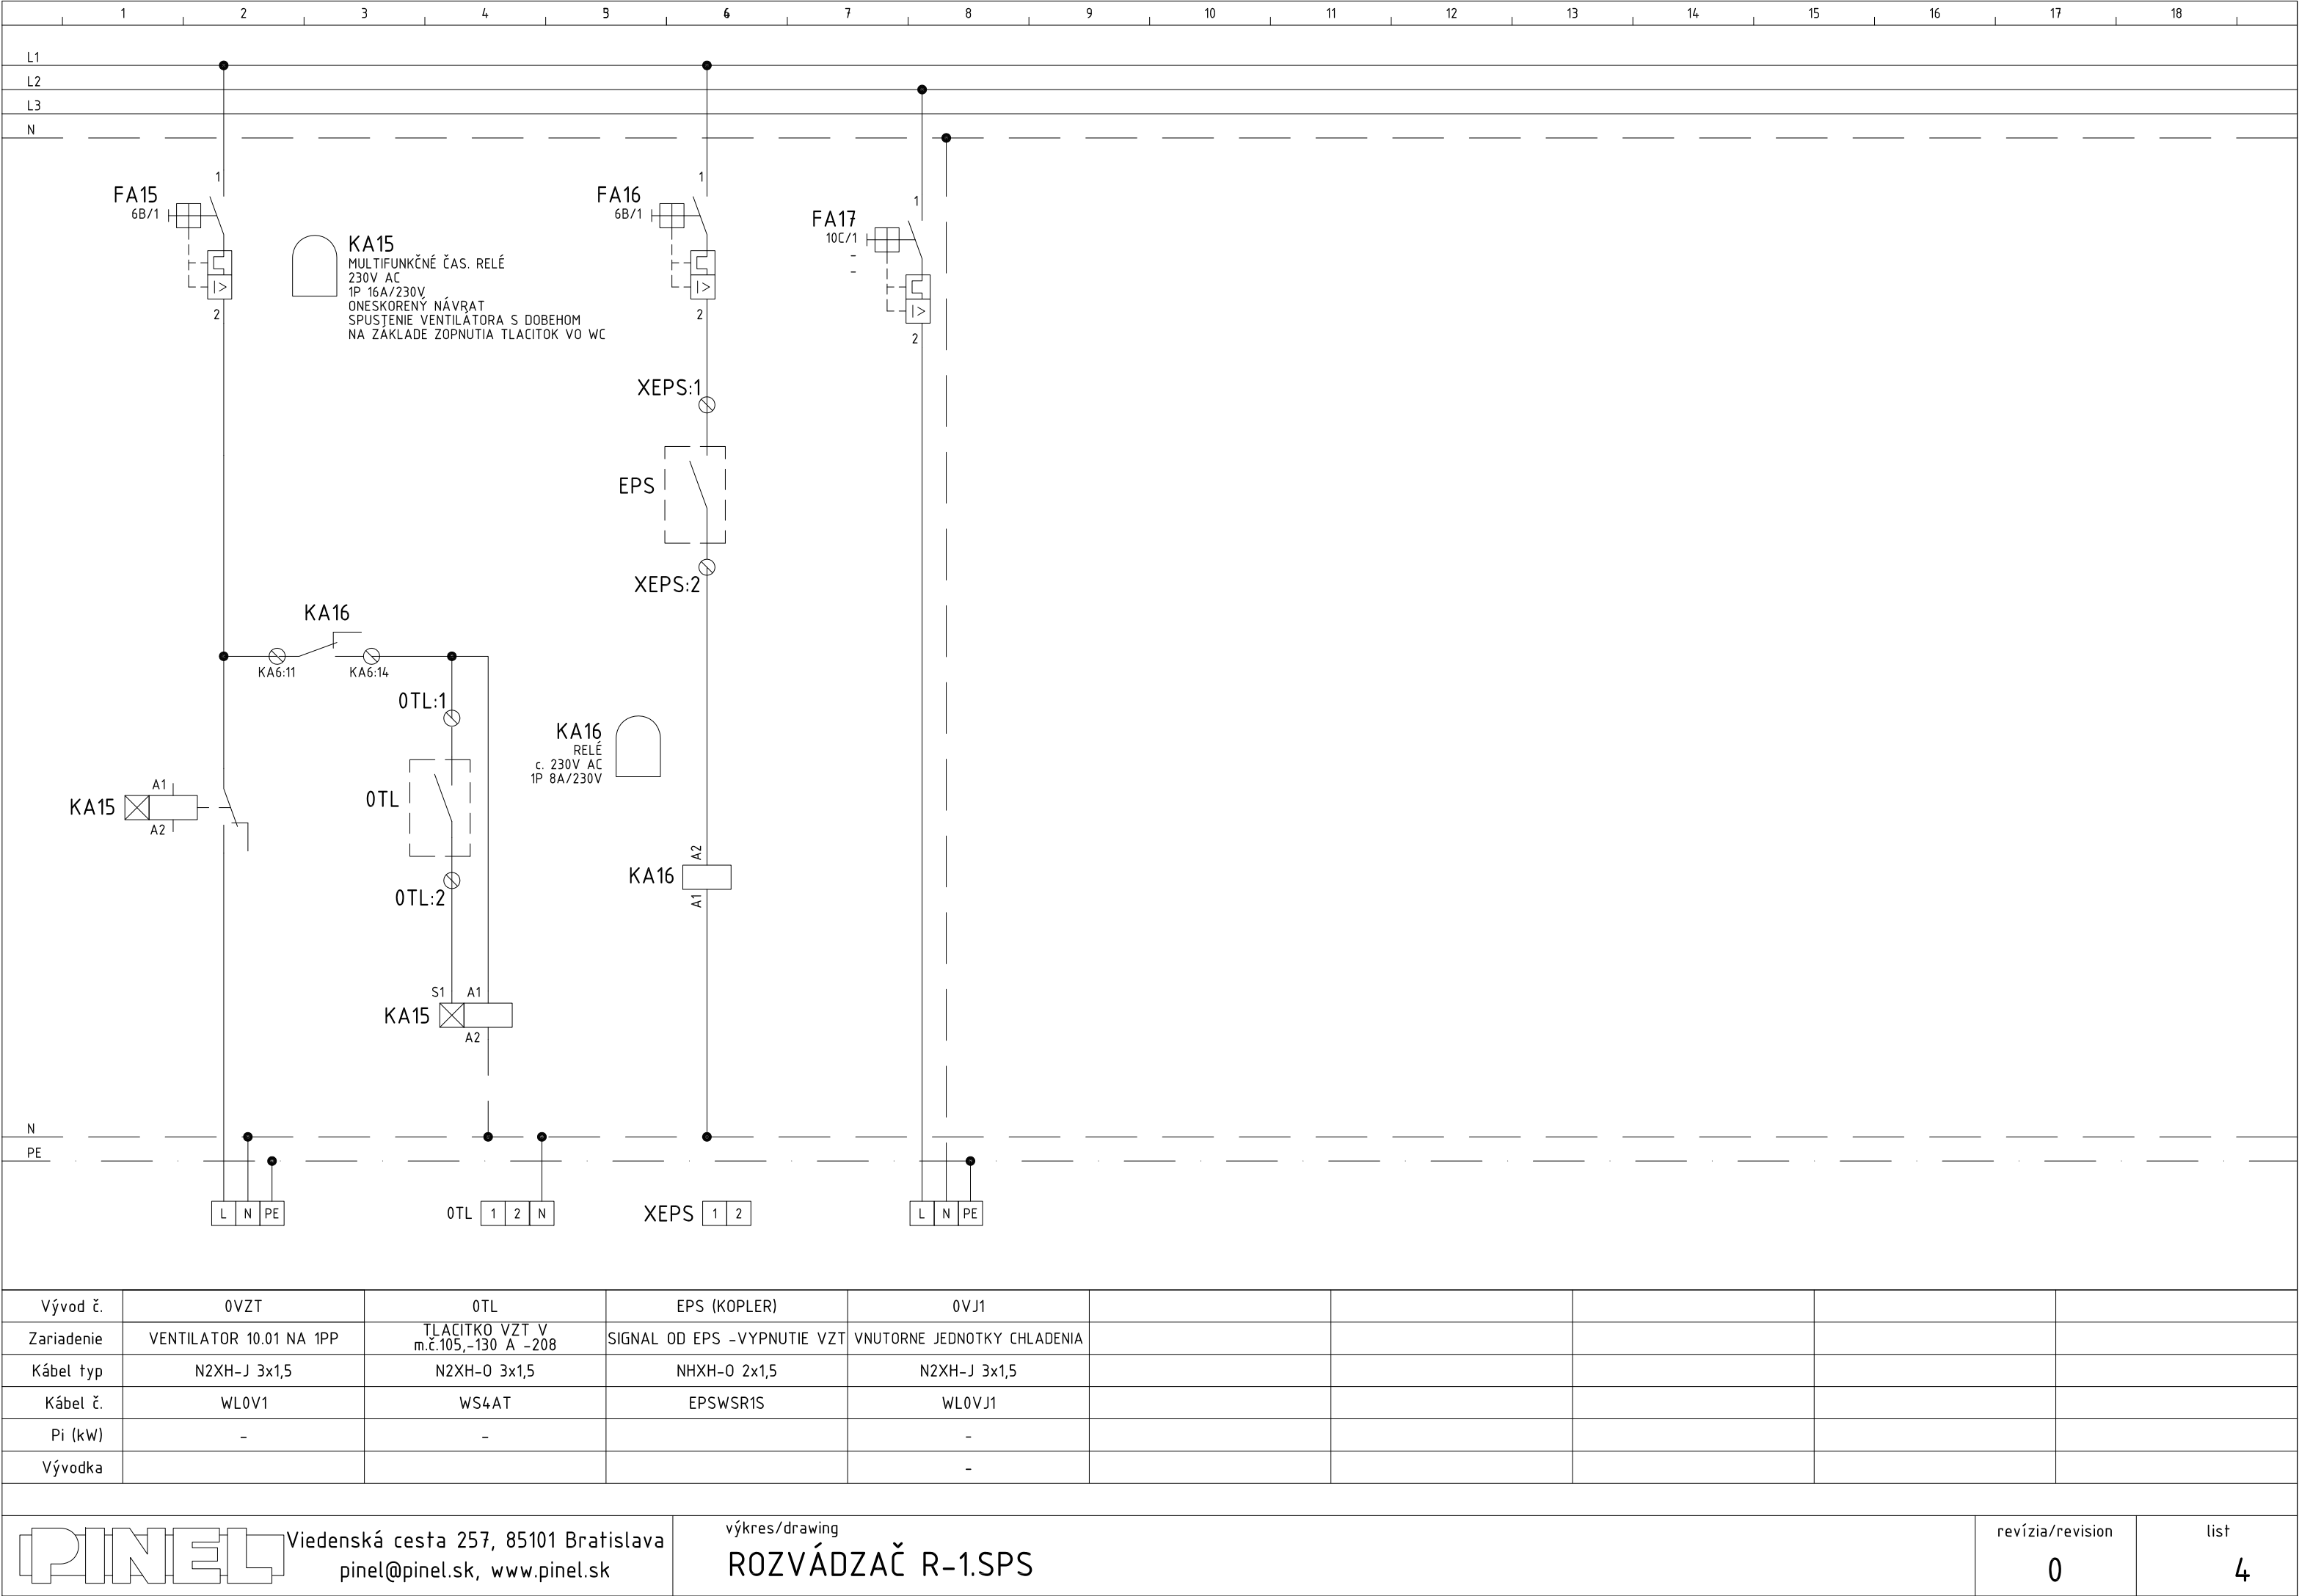

Vývod č.	0VZT	0TL	EPS (KOPLER)	0VJ1				
Zariadenie	VENTILATOR 10.01 NA 1PP	TLACITKO VZT V m.č.105,-130 A -208	SIGNAL OD EPS -VYPNUTIE VZT	VNUTORNE JEDNOTKY CHLADENIA				
Kábel typ	N2XH-J 3x1,5	N2XH-O 3x1,5	NHXX-O 2x1,5	N2XH-J 3x1,5				
Kábel č.	WL0V1	WS4AT	EPSWSR1S	WL0VJ1				
Pi (kW)	-	-		-				
Vývodka				-				

PINEL

Viedenská cesta 257, 85101 Bratislava

pinel@pinel.sk, www.pinel.sk

výkres/drawing


ROZVÁDZAČ R-1.SPS


revízia/revision

0

list

4

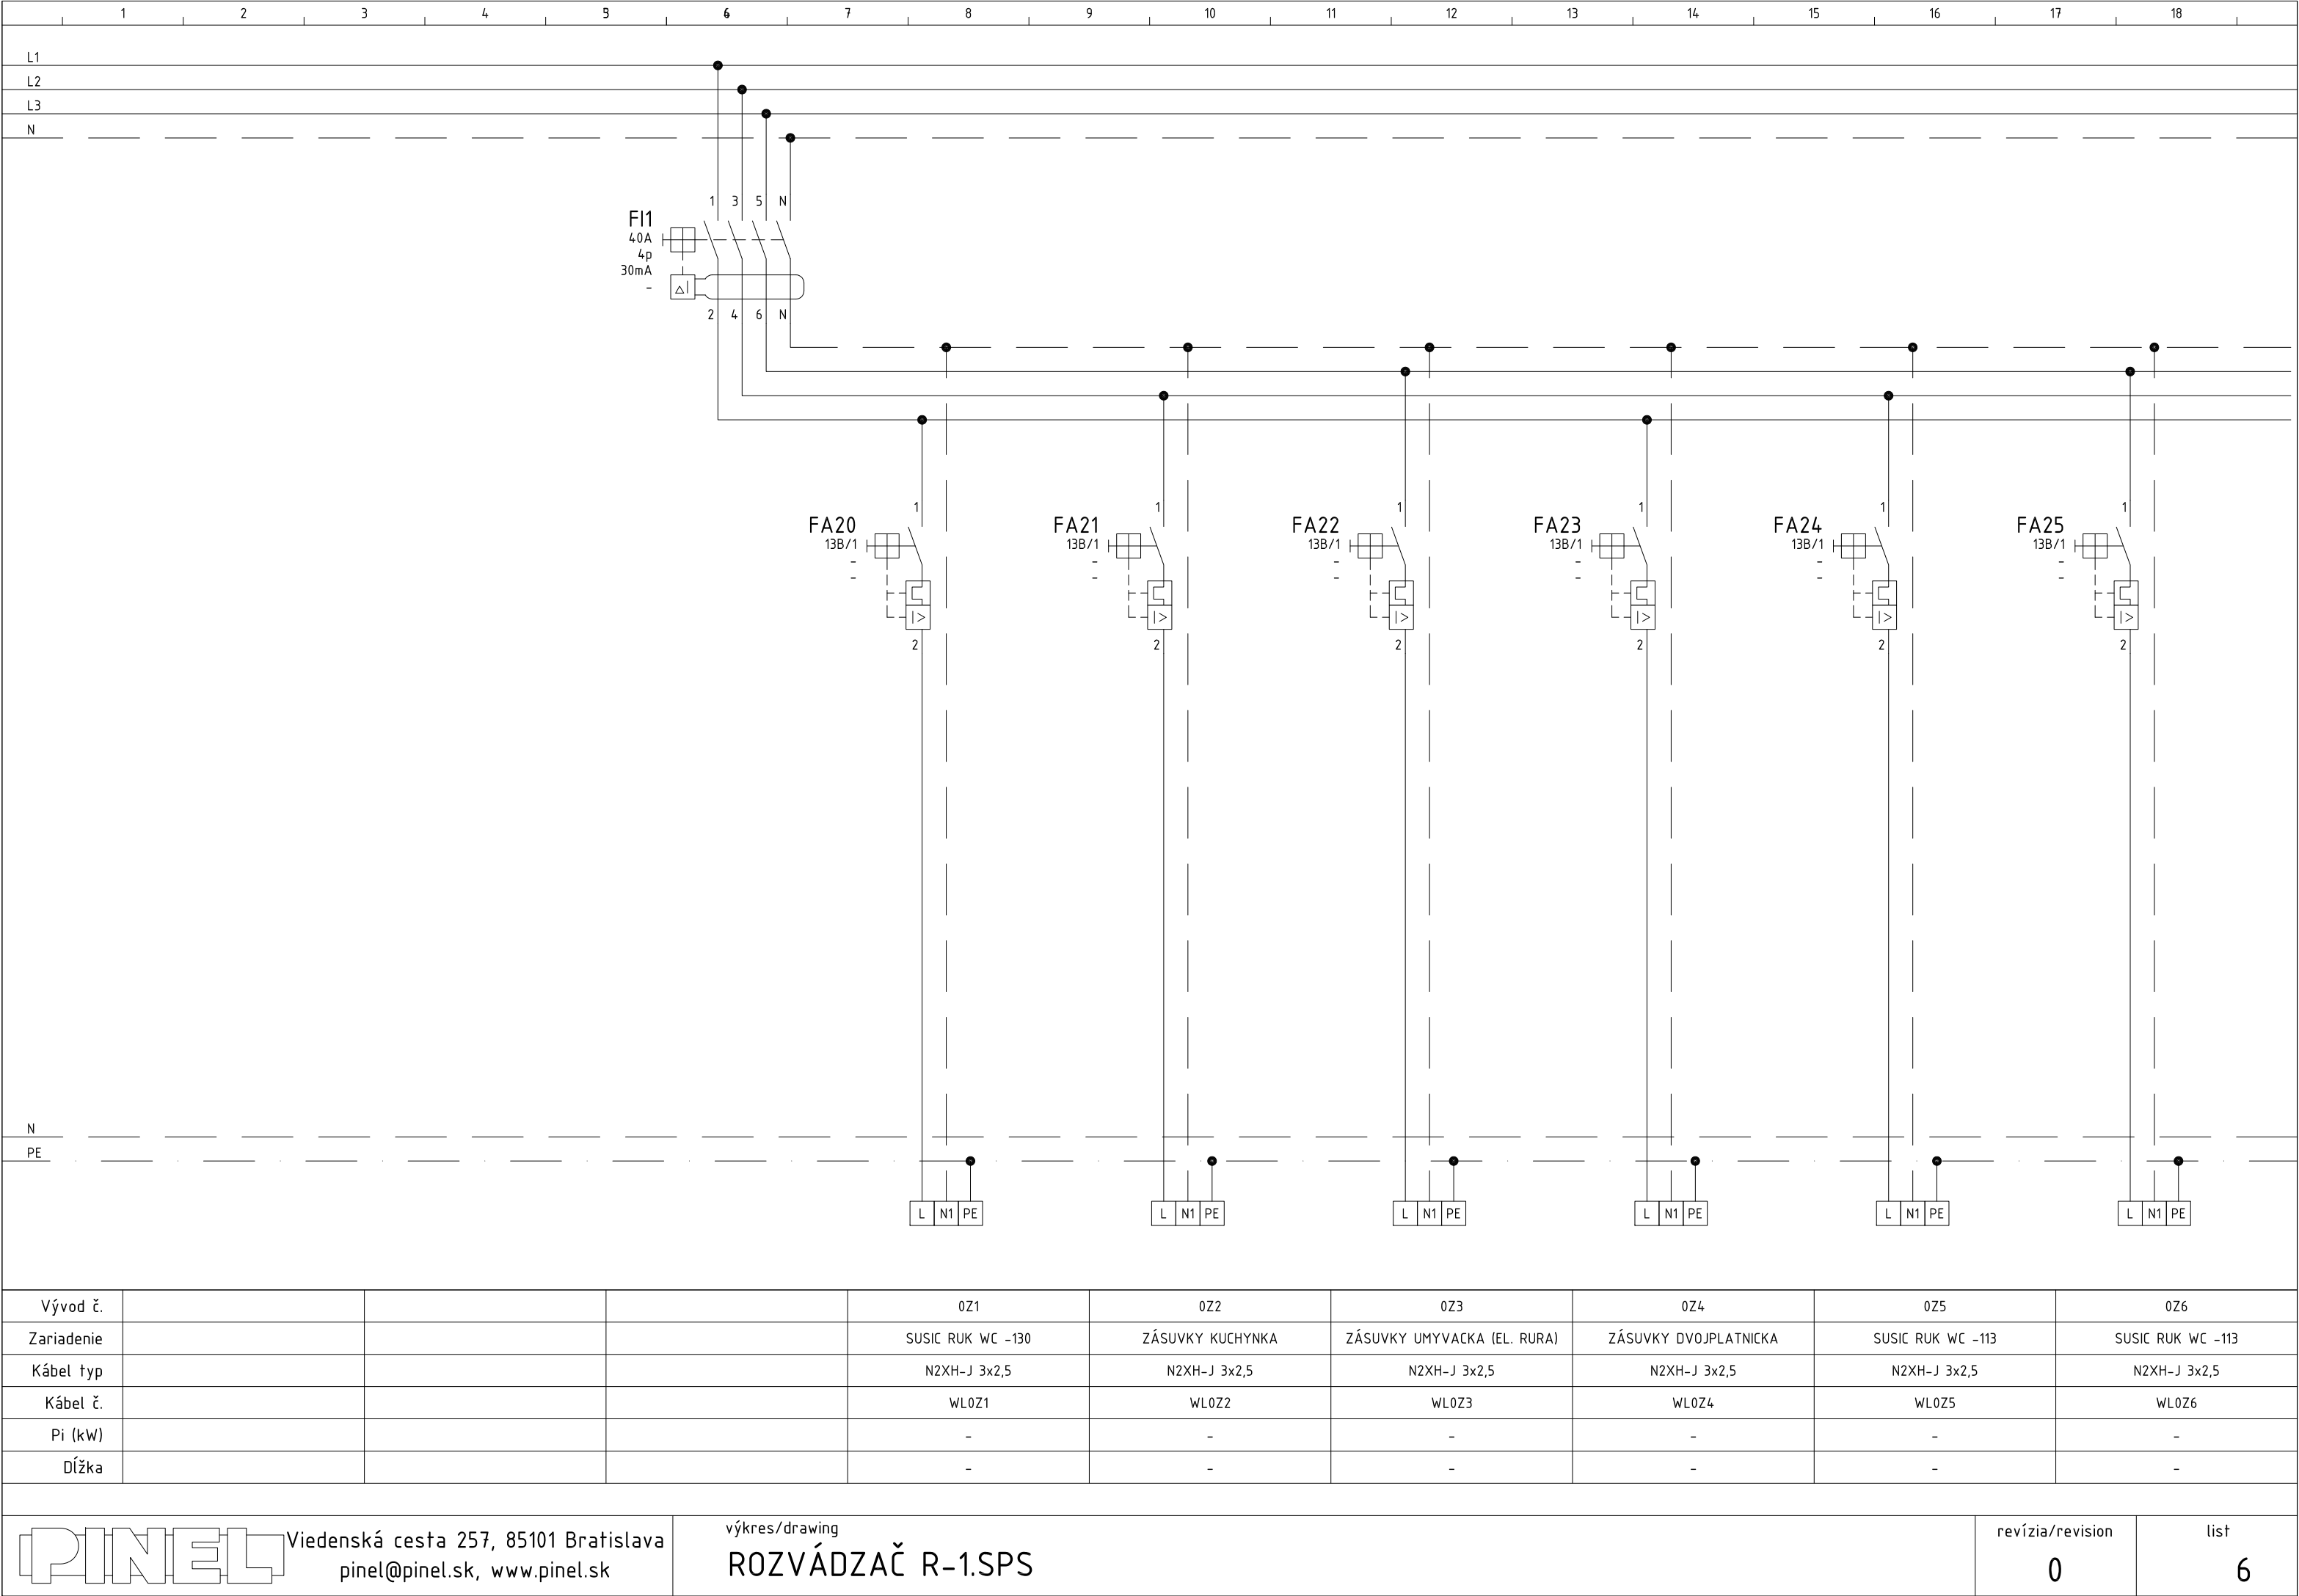

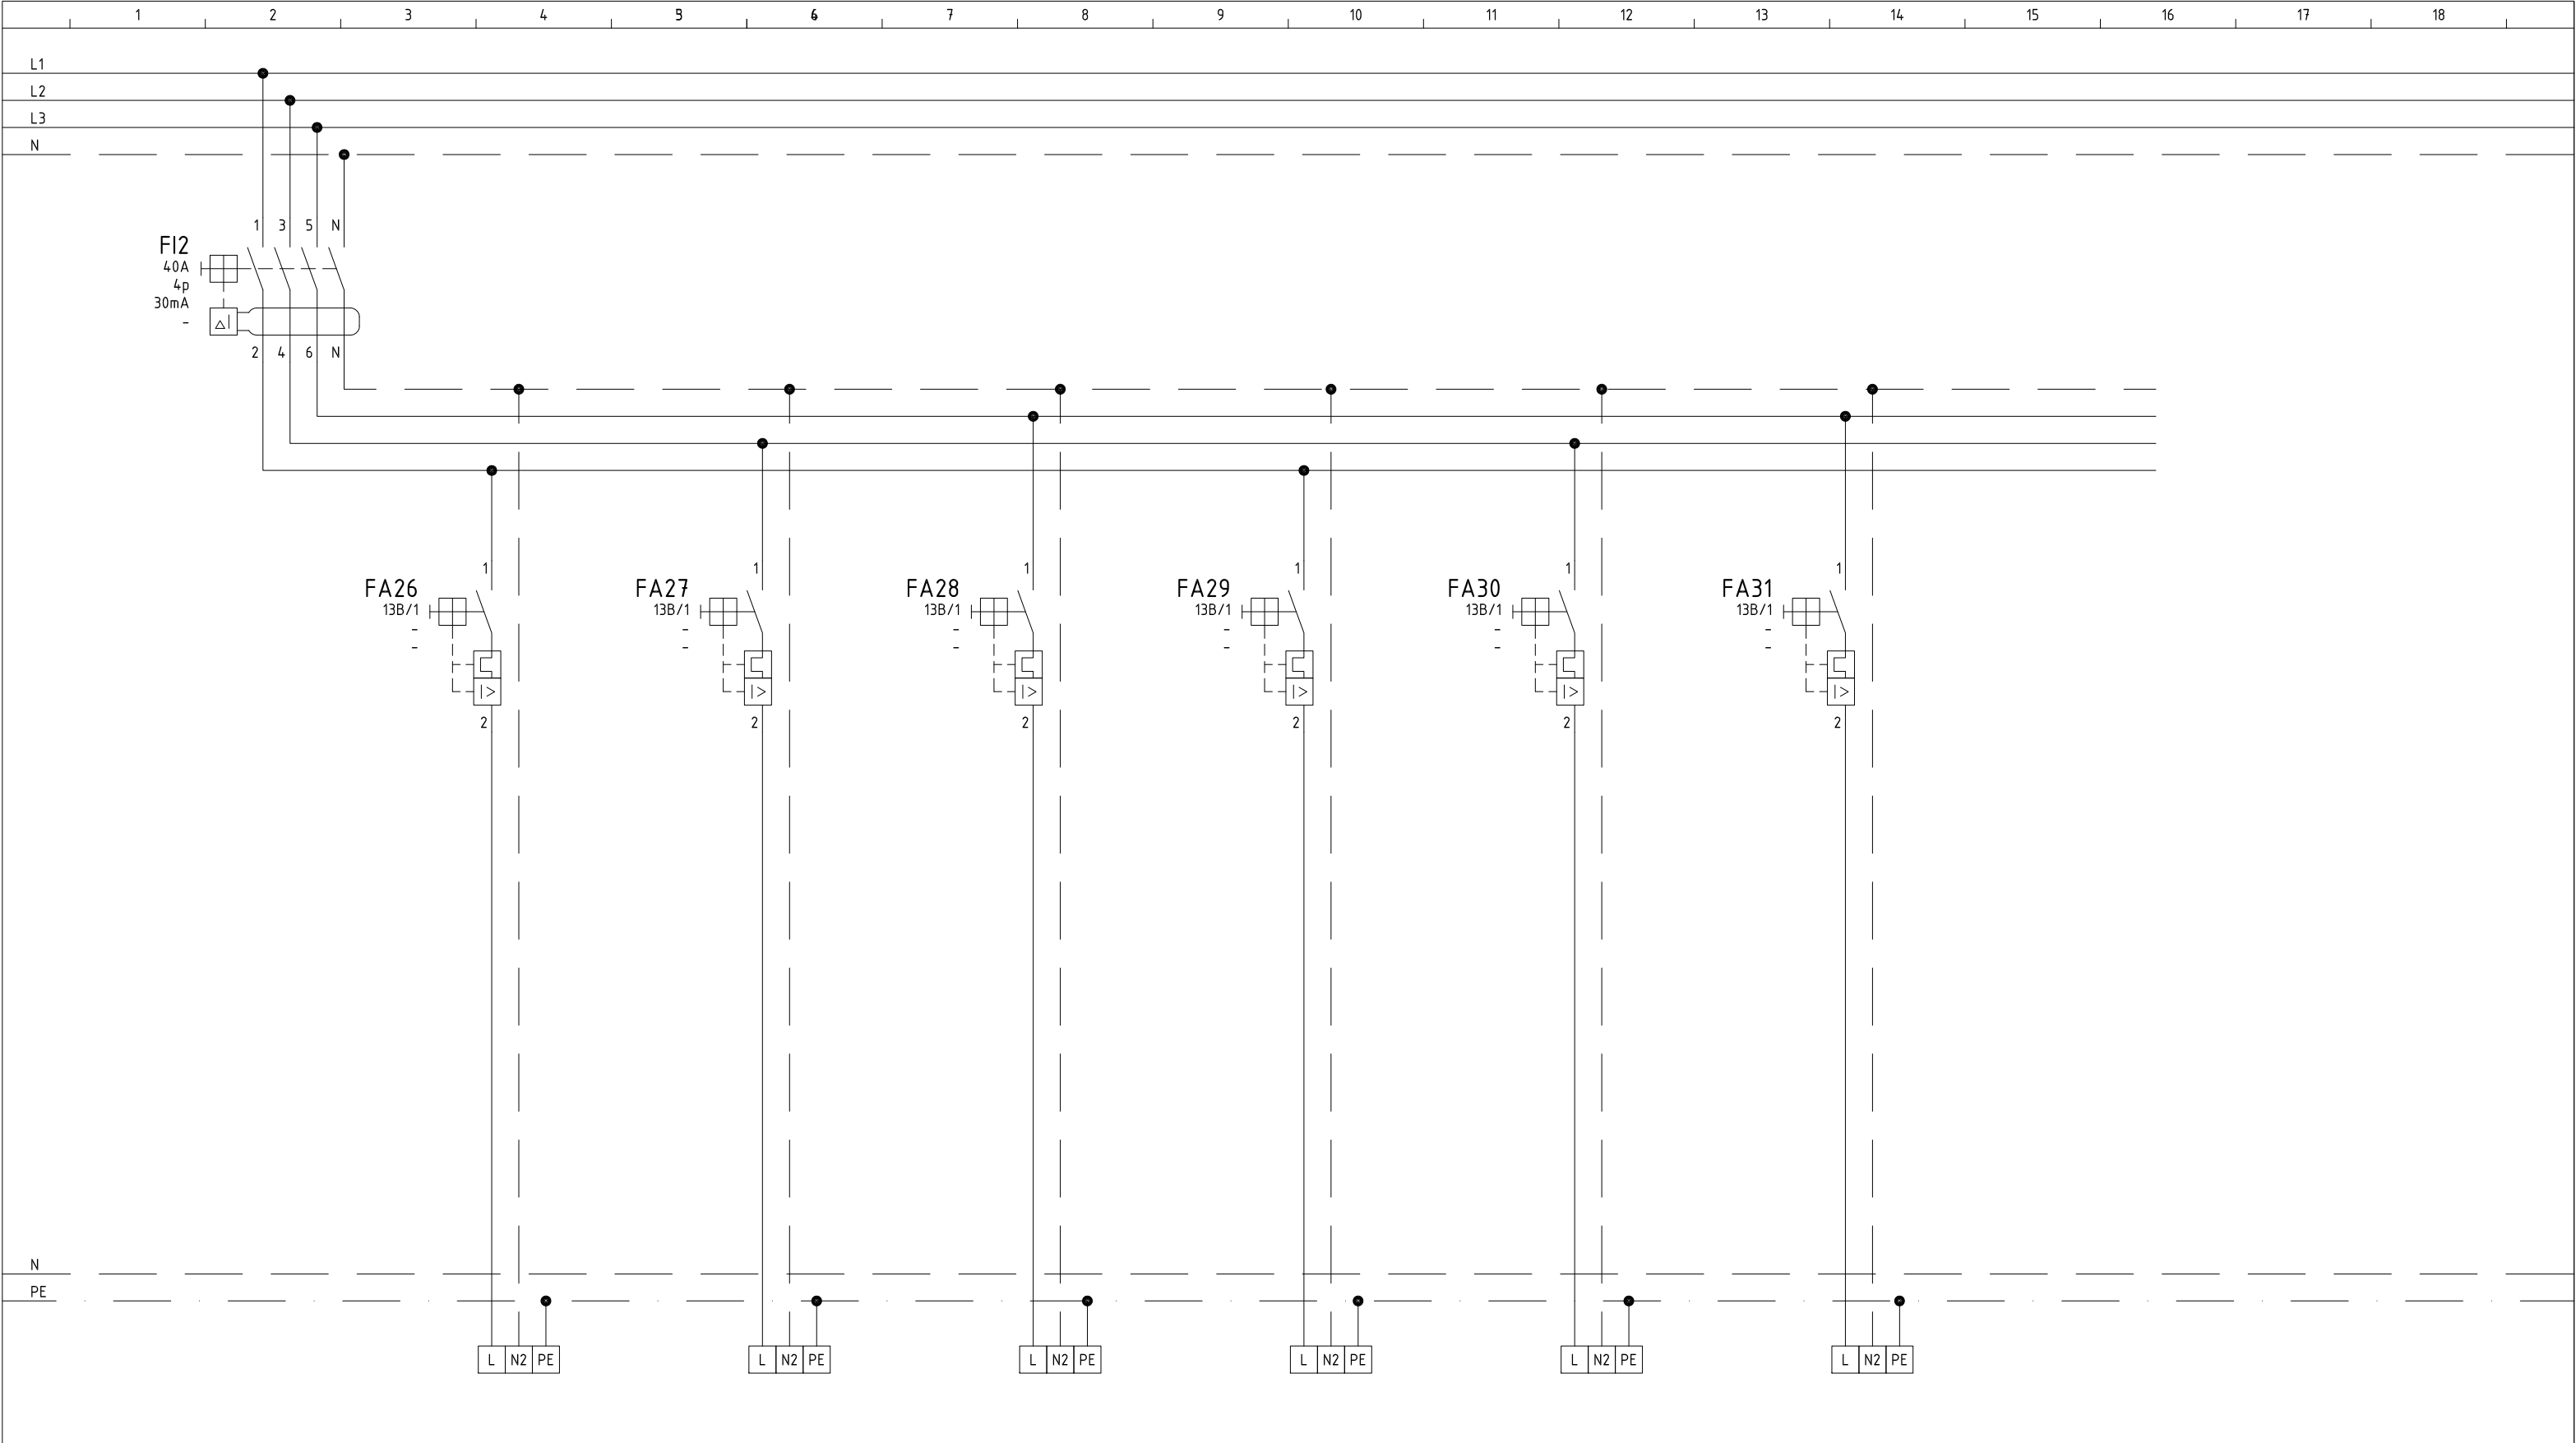

Vývod č.		0Z7	0Z8	0Z9	0Z10	0Z11	0Z12		
Zariadenie		SUSIC RUK WC -115	SUSIC RUK WC -115	ZÁSUVKY	ZÁSUVKY	ZÁSUVKY	ZÁSUVKY		
Kábel typ		N2XH-J 3x2,5	N2XH-J 3x2,5	N2XH-J 3x2,5	N2XH-J 3x2,5	N2XH-J 3x2,5	N2XH-J 3x2,5		
Kábel č.		WL0Z7	WL0Z8	WL0Z9	WL0Z10	WL0Z11	WL0Z12		
Pi (kW)		-	-	-	-	-	-		
Dĺžka		-	-	-	-	-	-		



Viedenská cesta 257, 85101 Bratislava
pinel@pinel.sk, www.pinel.sk

výkres/drawing

ROZVÁDZAČ R-1.SPS

revízia/revision

0

list

7

