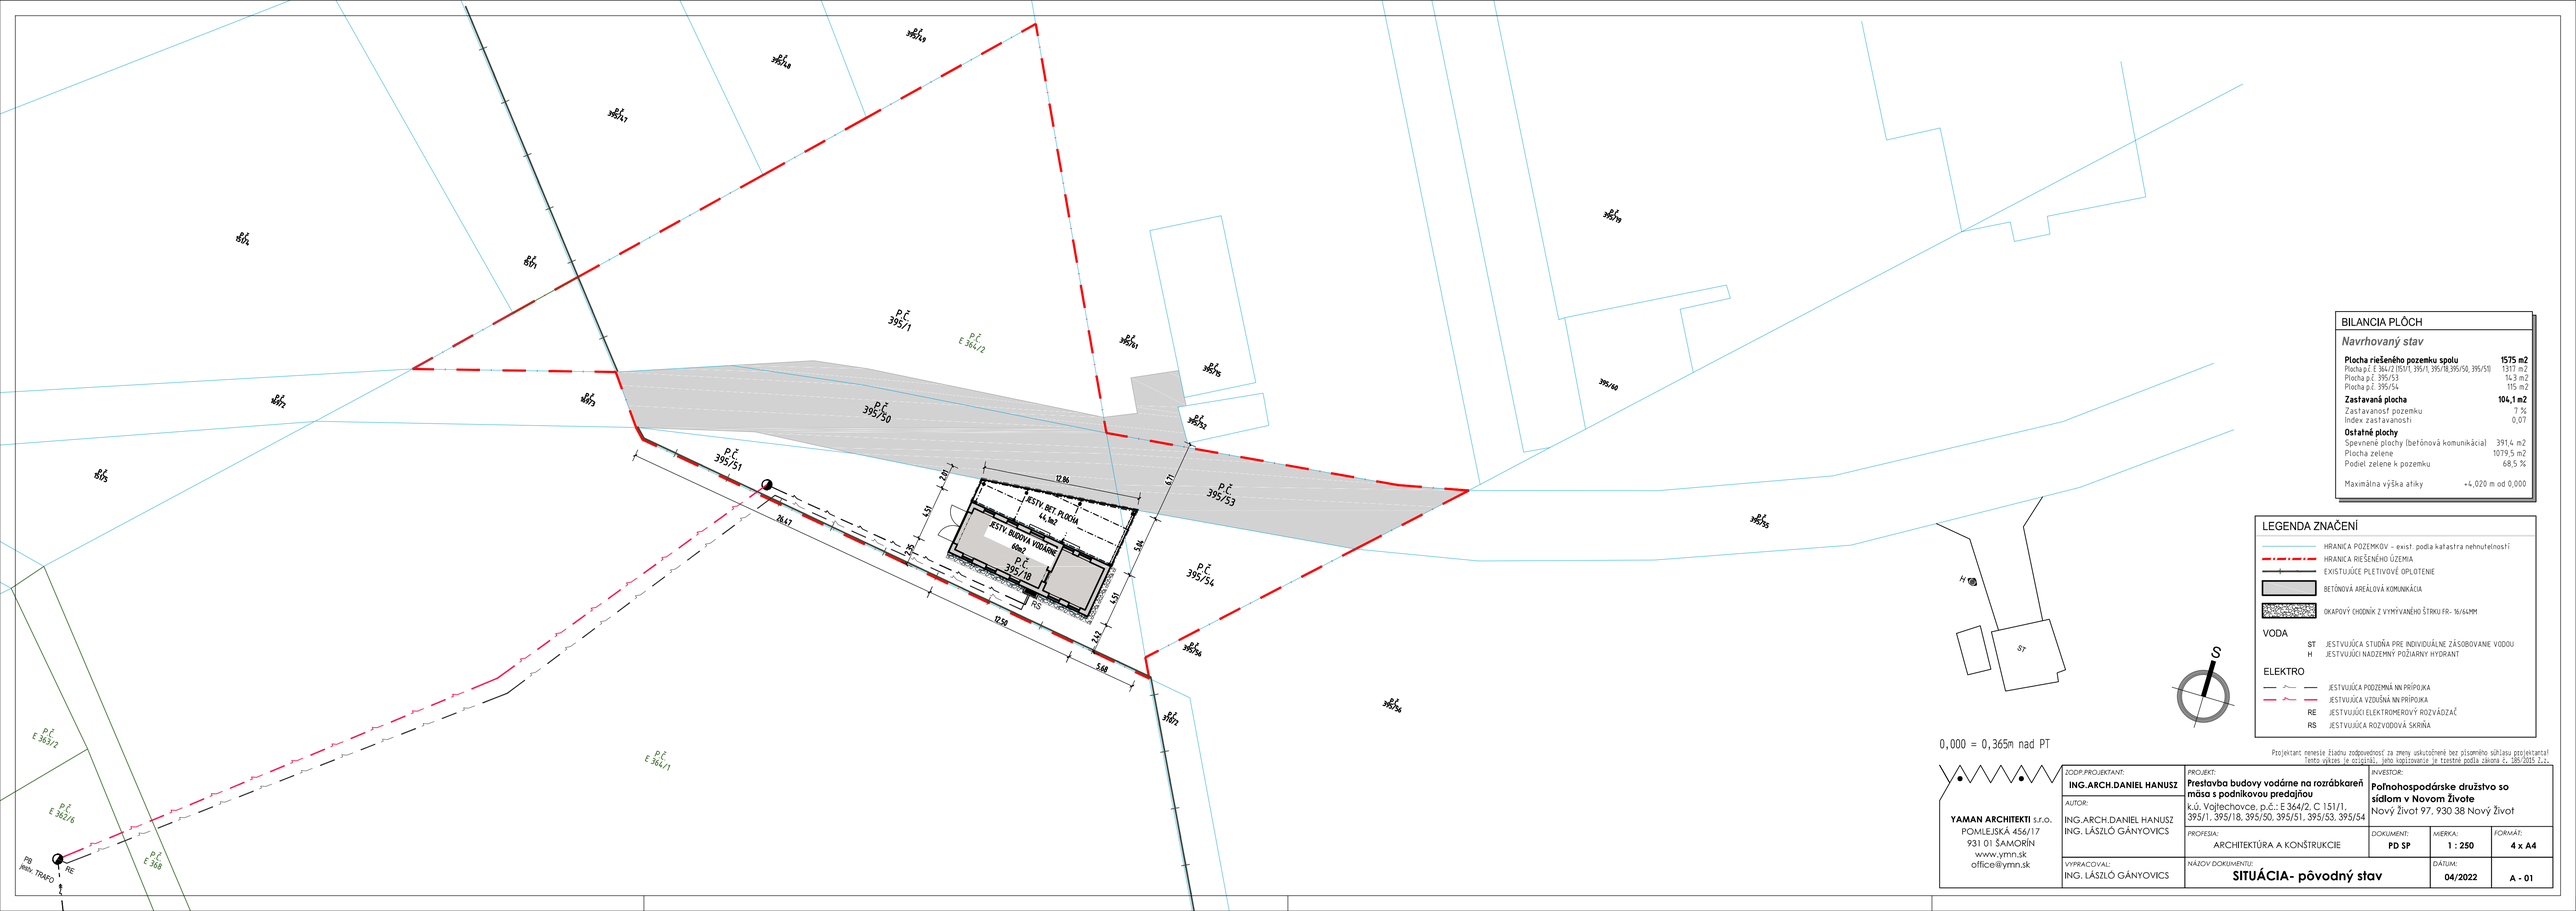


BILANCIA PLÔCH

Navrhovaný stav

Plocha riešeného pozemku spolu	**1575 m2**
Plocha p.č. E 364/2 (151/1, 395/1, 395/18,395/50, 395/53)	1317 m2
Plocha p.č. 395/53	14,3 m2
Plocha p.č. 395/54	115 m2
Zastavaná plocha	**104,1 m2**
Zastavanosť pozemku	7 %
Index zastavanosti	0,07
Ostatné plochy	
Spevnené plochy (betónová komunikácia)	391,4 m2
Plocha zelene	1079,5 m2
Podiel zelene k pozemku	68,5 %
Maximálna výška atiky	+4.020 m od 0,000

LEGENDA ZNAČENÍ

- HRANICA POZEMKOV - exist podla katastra nehnuteľností
- HRANICA RIEŠENÉHO ÚZEMIA
- EXISTUJÚCE PLETIVOVÉ OPLOTENIE
- BETÓNOVÁ AREÁLOVÁ KOMUNIKÁCIA
- OKAPOVÝ CHODNÍK Z VYMÝVANÉHO ŠTRKU FR- 16/64MM

VODA

- ST JESTVUJÚCA STUDŇA PRE INDIVIDUÁLNE ZÁSOBOVANIE VODOU
- H JESTVUJÚCI NADZEMNÝ POŽIARNY HYDRANT

ELEKTRO

- JESTVUJÚCA PODZEMNÁ NN PRÍPOJKA
- JESTVUJÚCA VZDUŠNÁ NN PRÍPOJKA
- RE JESTVUJÚCI ELEKTROMEROVÝ ROZVÁDZAČ
- RS JESTVUJÚCA ROZVODOVÁ SKRIŇA

S

0,000 = 0,365m nad PT

Projektant nenesie žiadnu zodpovednosť za zmeny uskutočnené bez písomného súhlasu projektanta!
Tento výkres je originál, jeho kopírovanie je trestné podľa zákona č. 185/2015 Z.z.

YAMAN ARCHITEKTI s.r.o.
POMLEJSKÁ 456/17
931 01 ŠAMORÍN
www.ymn.sk
office@ymn.sk

ZODP.PROJEKTANT: **ING.ARCH.DANIEL HANUSZ**

AUTOR: ING.ARCH.DANIEL HANUSZ, ING. LÁSZLÓ GÁNYOVICS

VYPRACOVAL: ING. LÁSZLÓ GÁNYOVICS

PROJEKT: **Prestavba budovy vodárne na rozrábkareň mäsa s podnikovou predajňou**
k.ú. Vojtechovce, p.č.: E 364/2, C 151/1, 395/1, 395/18, 395/50, 395/51, 395/53, 395/54

PROFESIA: ARCHITEKTÚRA A KONŠTRUKCIE

NÁZOV DOKUMENTU: **SITUÁCIA- pôvodný stav**

INVESTOR: **Poľnohospodárske družstvo so sídlom v Novom Živote**
Nový Život 97, 930 38 Nový Život

DOKUMENT:	MIERKA:	FORMÁT:
PD SP	**1 : 250**	**4 x A4**
DÁTUM: **04/2022**		**A - 01**