


PÔDORYS 2 NP - NOVÝ STAV

M 1:75

SKLADOVÁ HALA 14,8x10,9 - V PD NERIEŠENÉ

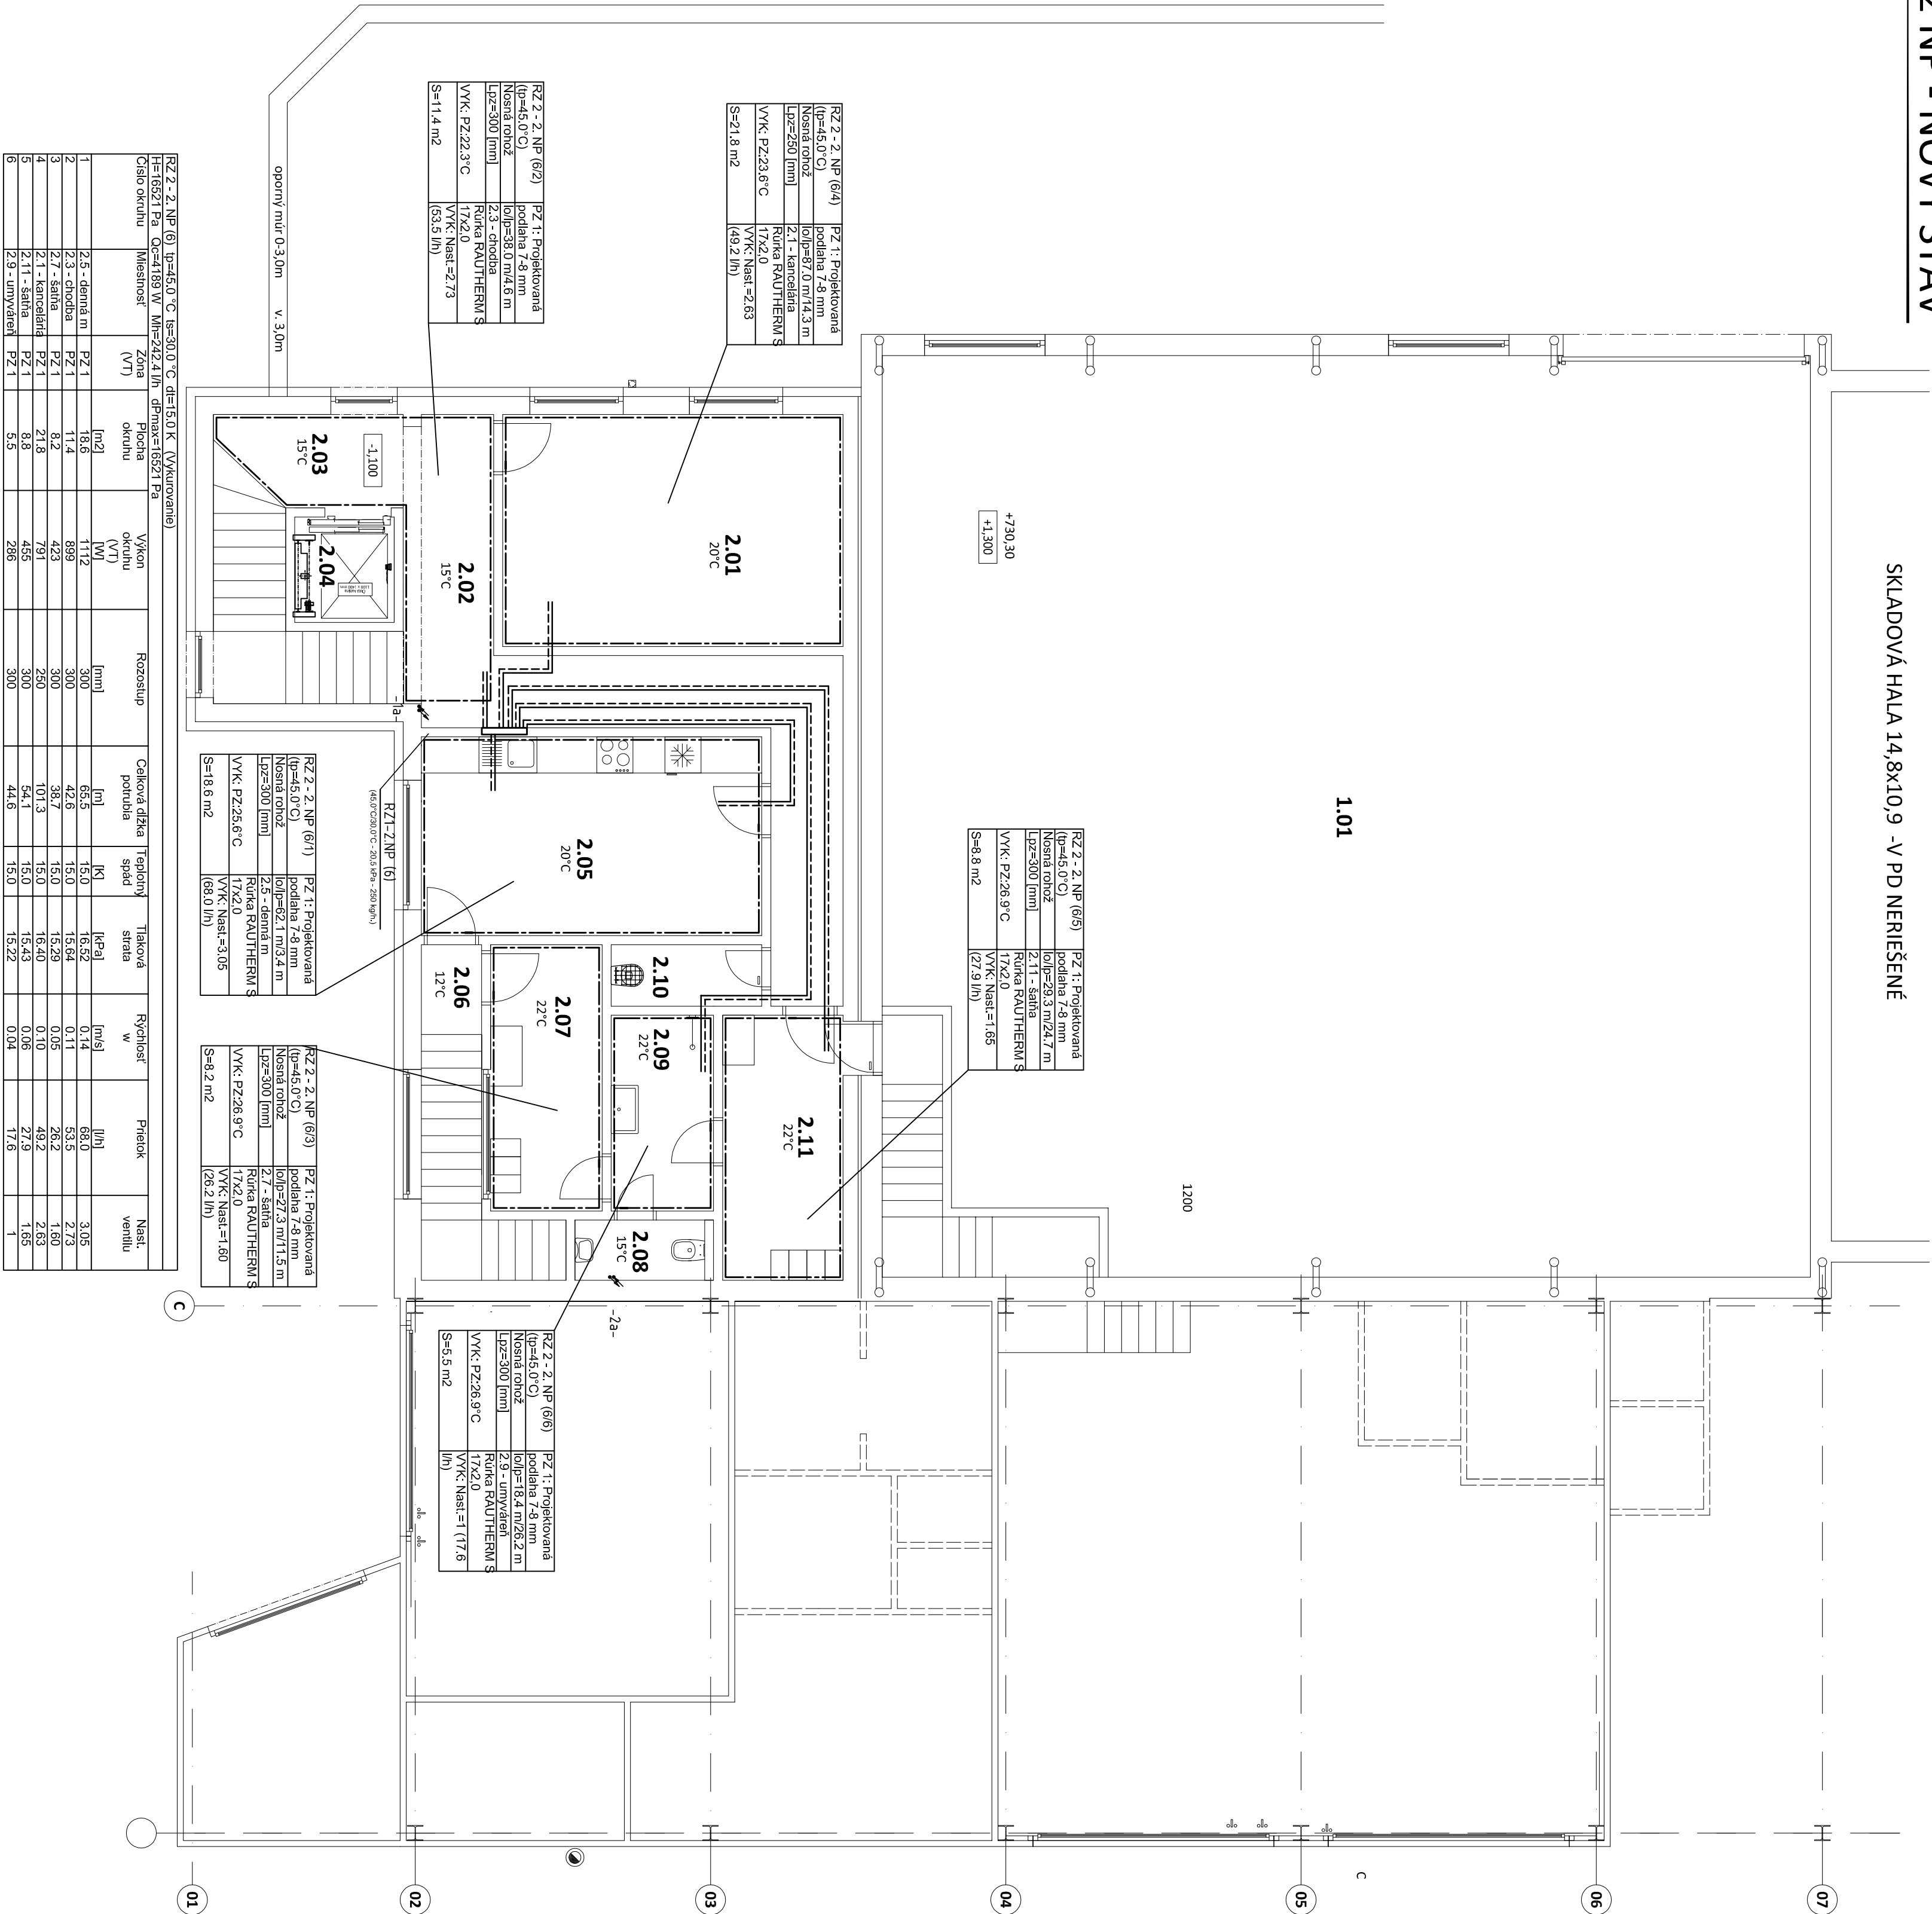

LEGENDA MIESTNOSTÍ			
Č.M.	MIESTNOSŤ	PLOCHA	
2.01	VETERINÁR	21,75	
2.02	CHODBA	20,12	
2.03	CHODBA	11,12	
2.04	SCHODISKO	2,89	
2.05	VÝTAH	2,89	
2.06	DENNÁ MIESTNOSŤ	18,65	
2.07	CHODBA VÝROBA	1,49	
2.08	ČISTÁ ŠATŤA	8,18	
2.09	WC	2,3	
2.10	UMÝVÁREN	5,52	
2.11	VÝLETKA	2,55	
2.11	ŠPINAVÁ ŠATŤA	8,8	
SPOLU		103,37	

LEGENDA ZARIADENÍ :

- 1a- STÚPAČKA VYKUROVANIA PRE PODLAHOVÉ VYKUROVANIE
- 2a- STÚPAČKA VYKUROVANIA PRE REKUPERÁCIU

R21 - 2 NP (6) - ROZDELOVAČ PK Diacon Edipse 6-kanálny (JPN Heimeier)
l=celk=45,5 m - Dĺžka potrubia v okruhu 121 m VYŤAŤ PRÍJOM K OKRUHU
lpr=150 (mm) - ROZLIČIE ULOŽENIA POTRUBIA 11x2 VO VYKUROVACÍM OKRUHU PK
S=80 m2 - PLOCHA VYKUROVACIEHO OKRUHU

POZNÁMKA :
TEPLOTNÝ SPÁD PODLAHOVÉHO VYKUROVANIA 4,5 0°C/30,0 0°C
TEPLOTNÝ SPÁD ÚSTREDNÉHO VYKUROVANIA 70,0 0°C/50,0 0°C

iii Všetky použité typy materiálov, technológie a vybavenia v tomto projekte sú navrhované ako príklad pre nastavenie technických špecifikácií a je možné ich nahradiť ekvivalentom s minimálne rovnakými alebo lepšími technickými parametrami tak, aby tvorili garantované funkčné systémove riešenie v rámci prípadnej náhrady iii

±0,000 = PODLAHA 1. NP
te = -18 °C

PD je vypracovaná pre účely stavebného konania. Pre účely výstavby je potrebné doplniť PD

- vyhotoviť realizačný projekt podľa §66 zákona č.50/1976 Z.z.

Zodpovedný projektant		Ing. Miroslav Vons	
Vypracoval	Ing. Miroslav Vons		
Kontroloval	Ing. Miroslav Vons		
<div>em.ve s.r.o.</div>			
Autor projektu		Ing. Jozef Kuchárík	
Hlavný projektant		Ing. Jozef Kuchárík	
Investor		Mazurák, s.r.o., Č.46, 029 46 Slnepné	
Katastrálne uzemie		Slnepné	Parcela 1599/23-45, 1599/40-46
Stavba		PSR	
STAVEBNÉ ÚPRAVY, PRÍSTAVBA SKLADOVÉHO OBJEKTU		VYKUROVANIE	
A ZMENA ÚČELU VYUŽITIA ČASŤI STAVBY NA MASOVÝ PROBU		Datum	03/2022
Objekt		č.znak	6/MV/2022
SO 01		Fornat	8AA4
Ostatn		Príloha	1: 75
PÔDORYS 2 NP - NOVÝ STAV		V	03
		SO-01-16	