


SITUÁCIA CELKOVÁ A KOORDINAČNÁ
M 1:250

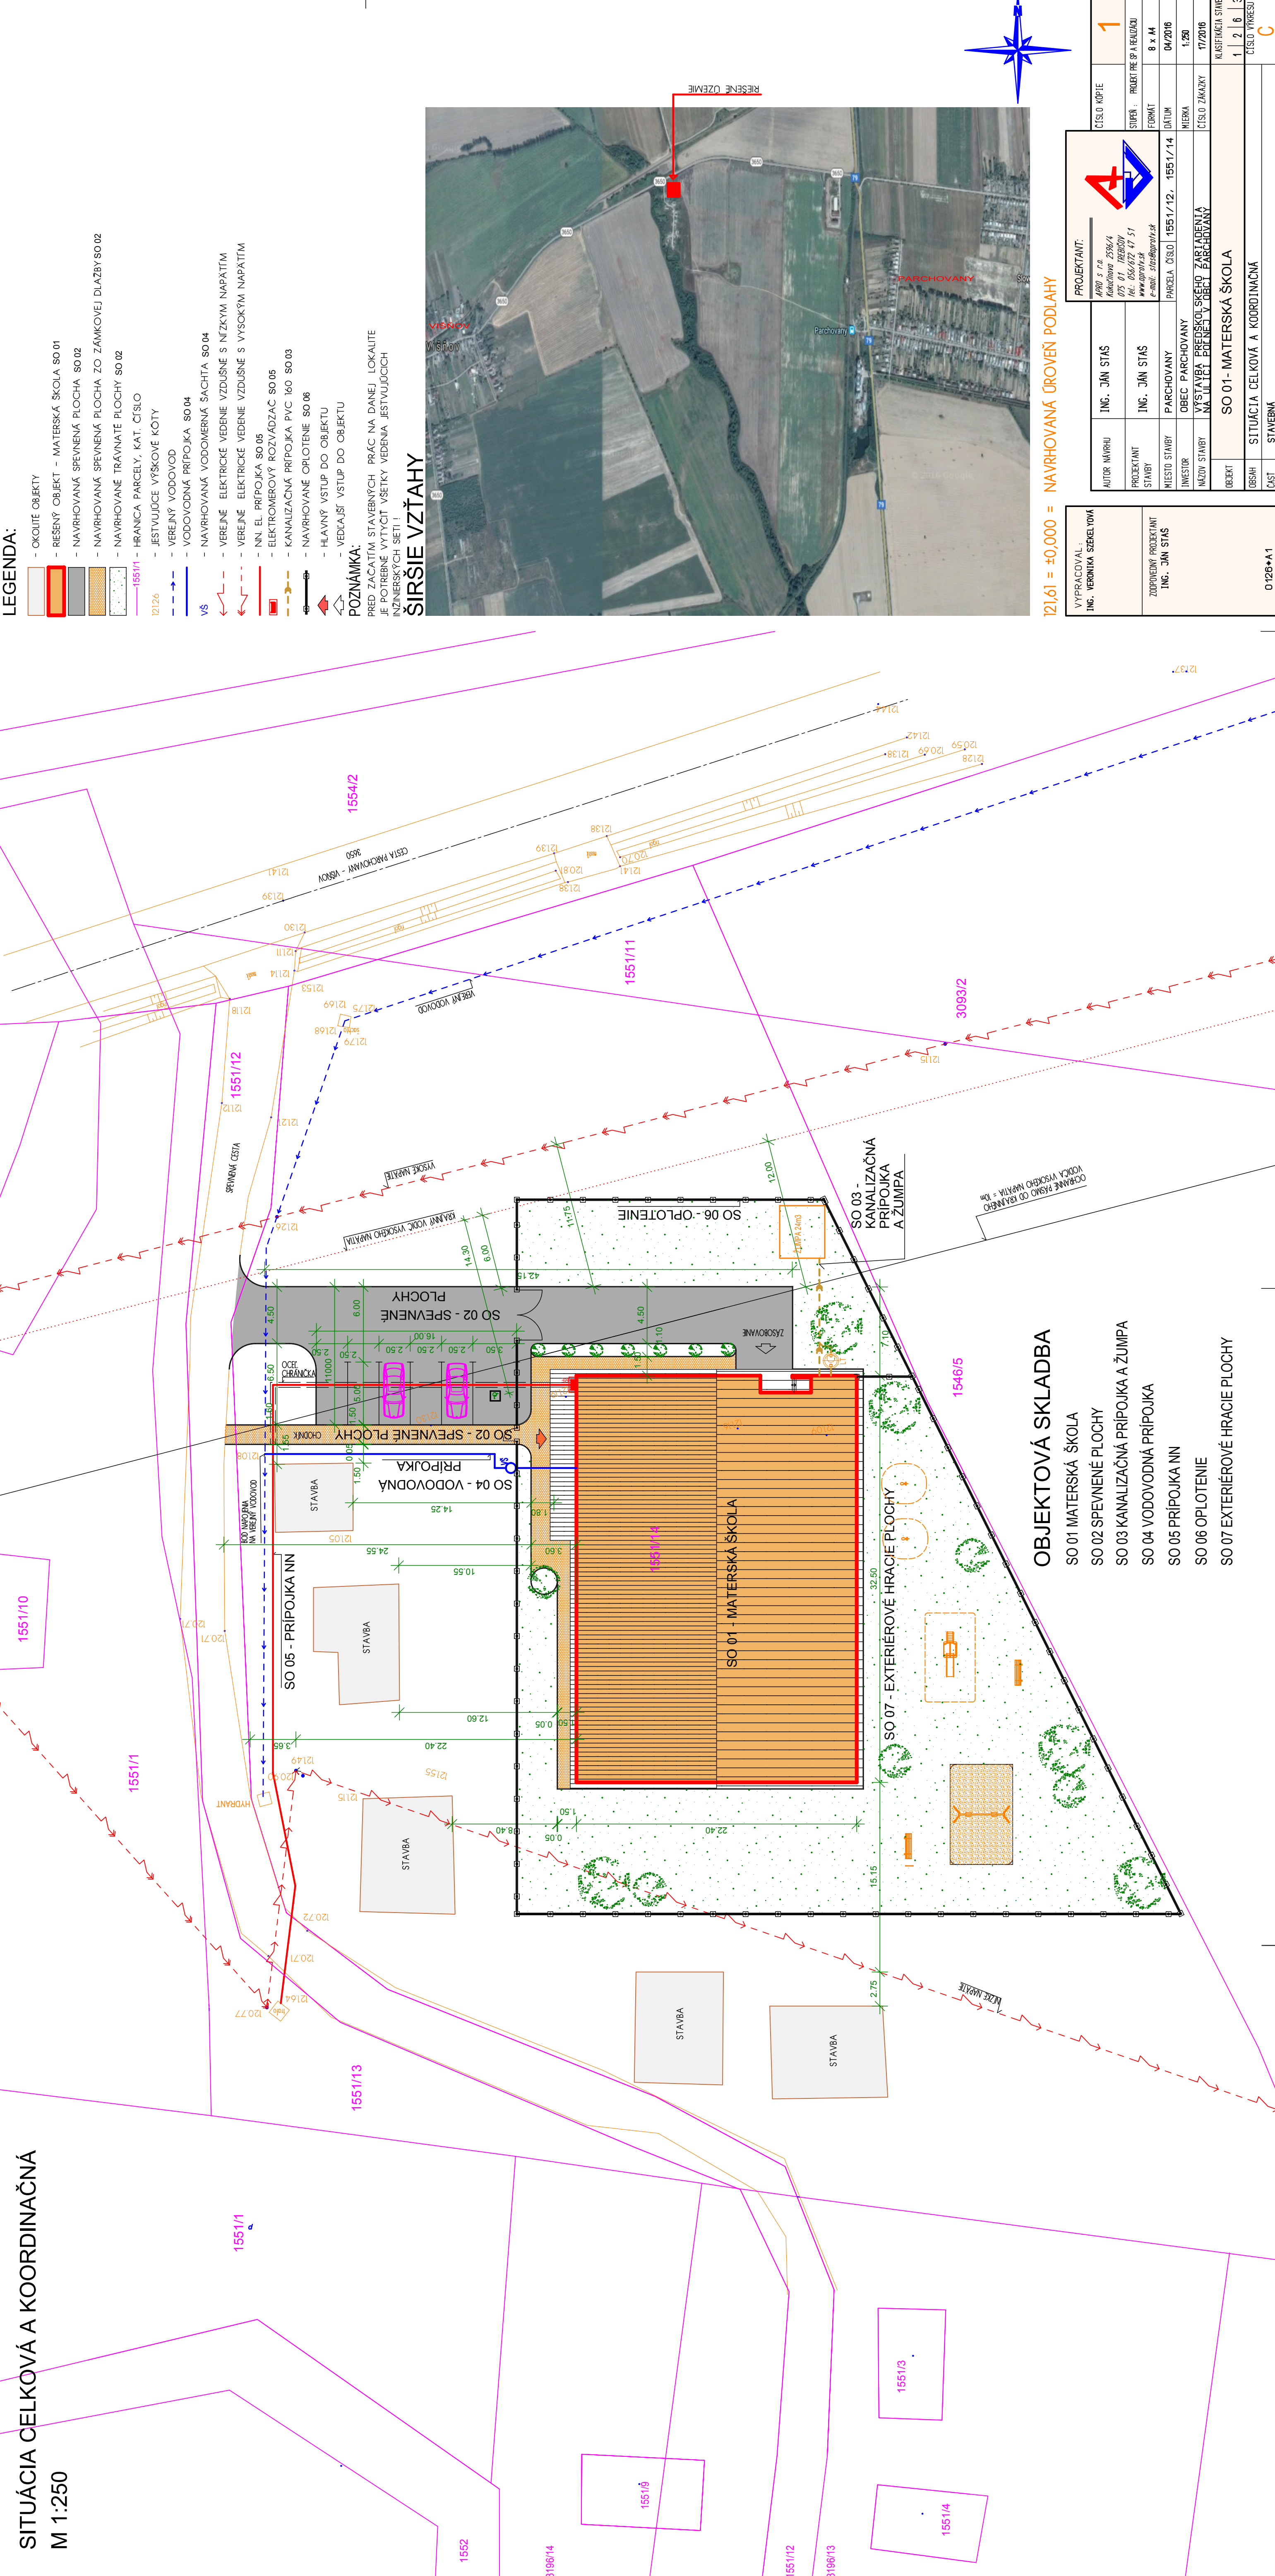

LEGENDA:

- OKOLITÉ OBJEKTY

- RIEŠENÝ OBJEKT - MATERSKÁ ŠKOLA SO 01

- NAVRHOVANÁ SPEVNENÁ PLOCHA SO 02

- NAVRHOVANÁ SPEVNENÁ PLOCHA ZO ZÁMKOVEJ DIAZBY SO 02

- NAVRHOVANÉ TRÁVNATE PLOCHY SO 02

1551/11 - HRANICA PARCELY, KAT. ČÍSLO

1212/6 - JEŠTUVUJÚCE VÝŠKOVÉ KOTY

VEREJNÝ VODOVOD

VŠ - VODOVODNÁ PRÍPOJKA SO 04

NAVRHOVANÁ VODOVODNÁ SACHTA SO 04

VEREJNÉ ELEKTRICKE VEDENIE VZDUŠNÉ S NÍZKYM NAPÄTÍM

VEREJNÉ ELEKTRICKE VEDENIE VZDUŠNÉ S VYSOKÝM NAPÄTÍM

NN, EL. PRÍPOJKA SO 05

ELEKTROMEROVÝ ROZVADZÁČ SO 05

KANALIZAČNÁ PRÍPOJKA PVC 160 SO 03

NAVRHOVANÉ OPLIOTENIE SO 06

HLAVNÝ VSTUP DO OBJEKTU

VEDIAJŠÍ VSTUP DO OBJEKTU

POZNÁMKA:

PRED ZACATÍM STAVEBNÝCH PRÁČ NA DANEJ LOKALITE JE POTREBNÉ VYTYČIŤ VŠETKY VEDENIA JEŠTUVUJÚCICH INŽINIERSKÝCH SIETÍ

ŠIRŠIE VZŤAHY

121,61 = ±0,000 = NAVRHOVANÁ ÚROVEŇ PODLAHY

VYPRACOVAL; ING. VERONIKA SZEKELYOVA	ZODPOVEDNÝ PROJEKTANT ING. JÁN STAŠ	0126**1
---	--	---------

PROJEKTANT:		 APRO s.r.o. Kukuleňova 2596/4 075 01 TREBŤOV tel.: 052 692 47 51 www.apro.sk e-mail: apro@apro.sk	
AUTOR NÁVRHU	ING. JÁN STAŠ		
PROJEKTANT STAVBY	ING. JÁN STAŠ		
MIEŠTO STAVBY	PARCHOVANY	PARCELA ČÍSLO	1551/12, 1551/14
INVESTOR	OBEC PARCHOVANY		
NÁZOV STAVBY	VÝSTAVBA PREDŠKOLSKÉHO ZARIADENIA NA ULICI PONEJ V OBLASTI PARCHOVANY		
OBJEKT	SO 01- MATERSKÁ ŠKOLA		
OBSAH	SITUÁCIA CELKOVÁ A KOORDINAČNÁ		
ČASŤ	STAVEBNÁ		

OBJEKTOVÁ SKLADBA

- SO 01 MATERSKÁ ŠKOLA
- SO 02 SPEVNENÉ PLOCHY
- SO 03 KANALIZAČNÁ PRÍPOJKA A ŽUMPA
- SO 04 VODOVODNÁ PRÍPOJKA
- SO 05 PRÍPOJKA NN
- SO 06 OPLIOTENIE
- SO 07 EXTERIÉROVÉ HRACIE PLOCHY

