SITUÁCIA M 1:250

LEGENDA:

- OKOLITÉ OBJEKTY
- RIEŠENÝ OBJEKT
- 1551/1 – HRANICA PARCELY, KAT. ČÍSLO
- VEREJNÝ VODOVOD
- VODOVODNÁ PRÍPOJKA
- VEREJNÉ ELEKTRICKÉ VEDENIE VZDUŠNÉ S NÍZKYM NAPÄTÍM
- VEREJNÉ ELEKTRICKÉ VEDENIE VZDUŠNÉ S VYSOKÝM NAPÄTÍM
- NN. EL. PRÍPOJKA
- ELEKTROMEROVÝ ROZVÁDZAČ
- KANALIZAČNÁ PRÍPOJKA PVC 160
- HLAVNÝ VSTUP DO OBJEKTU
- VEDĽAJŠÍ VSTUP DO OBJEKTU

POZNÁMKA:

PRED ZAČATÍM STAVEBNÝCH PRÁC NA DANEJ LOKALITE JE POTREBNÉ VYTYČIŤ VŠETKY VEDENIA JESTVUJÚCICH INŽINIERSKYCH SIETÍ !

VYTYČOVACIE BODY

BOD	X	Y
01	-230244,812	-1237252,300
02	-230250,112	-1237252,300
03	-230250,112	-1237253,650
04	-230246,062	-1237253,650
05	-230246,062	-1237252,450
06	-230247,443	-1237252,300
07	-230242,412	-1237252,300
08	-230242,412	-1237284,800
09	-230264,812	-1237284,800

- STAVEBNÝ OBJEKT BUDE VYTÝČENÝ POMOCOU CHARAKTERISTICKÝCH VYTYČOVACÍCH BODOV 01-12, KTORÉ ZOBRAZUJÚ VONKAJŠIE ROHY NOSNÝCH OBVODOVÝCH STIEN

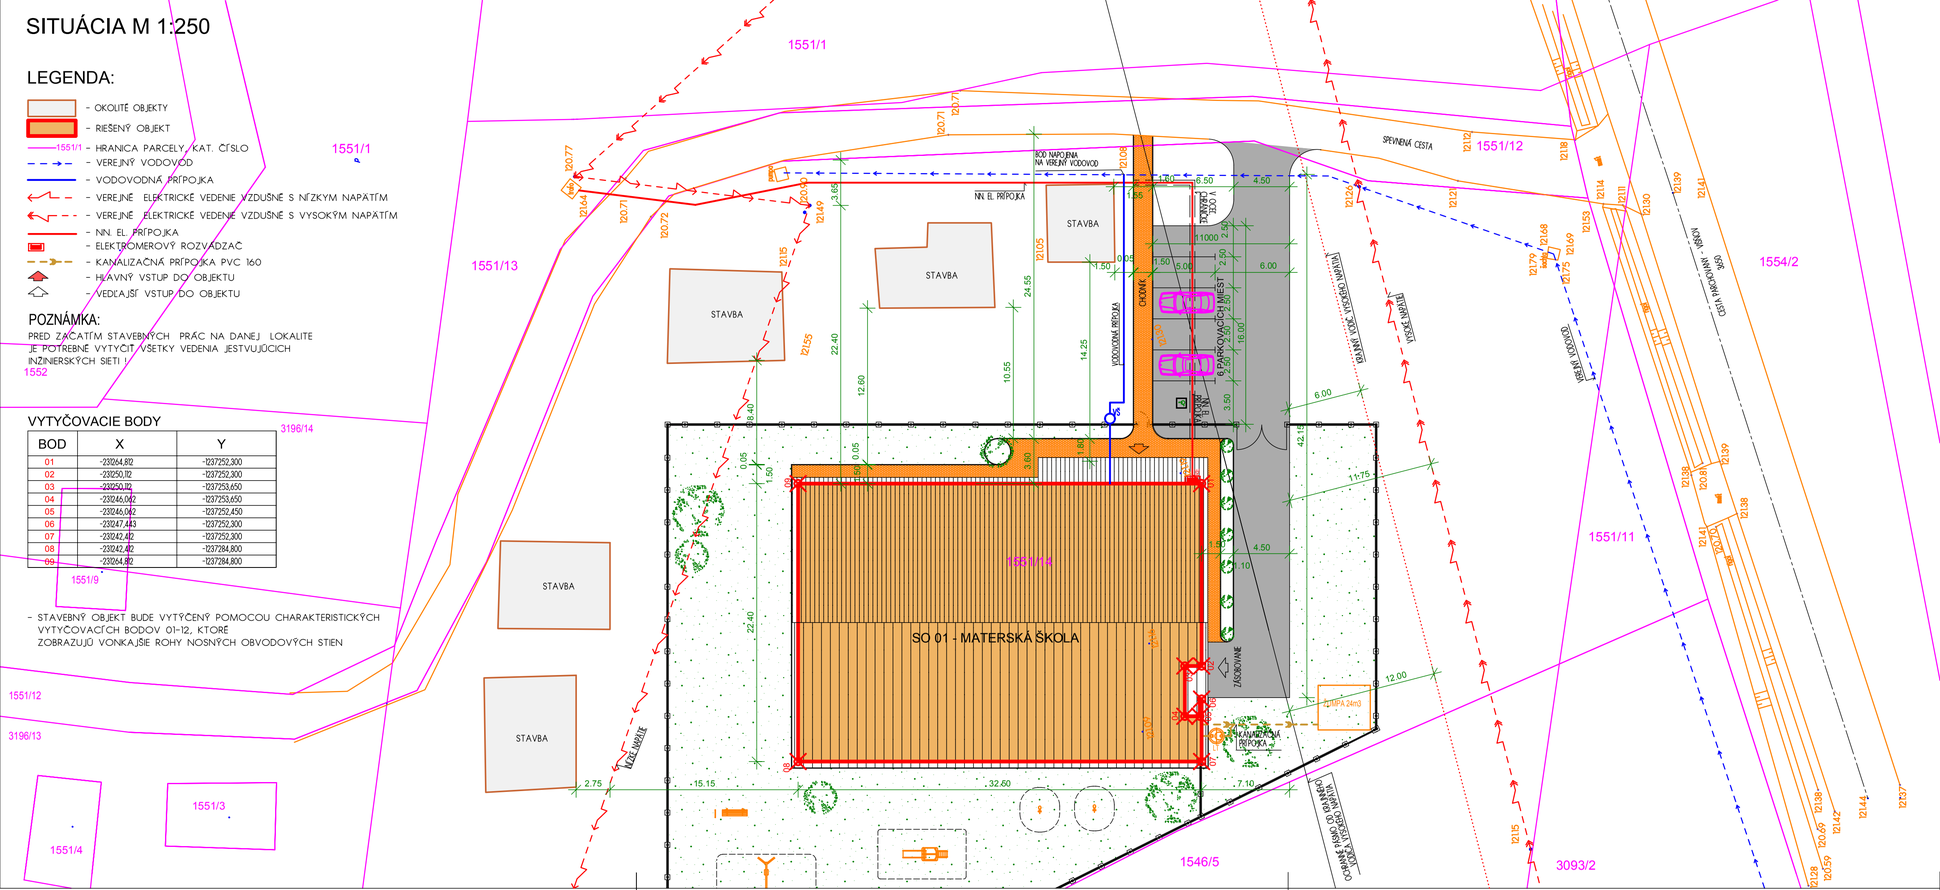
1551/1
1551/13
1552
3196/14
1551/9
1551/12
3196/13
1551/3
1551/4
1551/14
SO 01 - MATERSKÁ ŠKOLA
STAVBA
STAVBA
STAVBA
STAVBA
NN. EL. PRÍPOJKA
ROD NAPOJENIA NA VEREJNÝ VODOVOD
ŠPORTOVÉ IHRISKO
6 PARKOVACÍCH MIEST
VODOVODNÁ PRÍPOJKA
CHODNÍK
ZELENÁ PLOCHA
ZELENÁ PLOCHA
ZELENÁ PLOCHA