



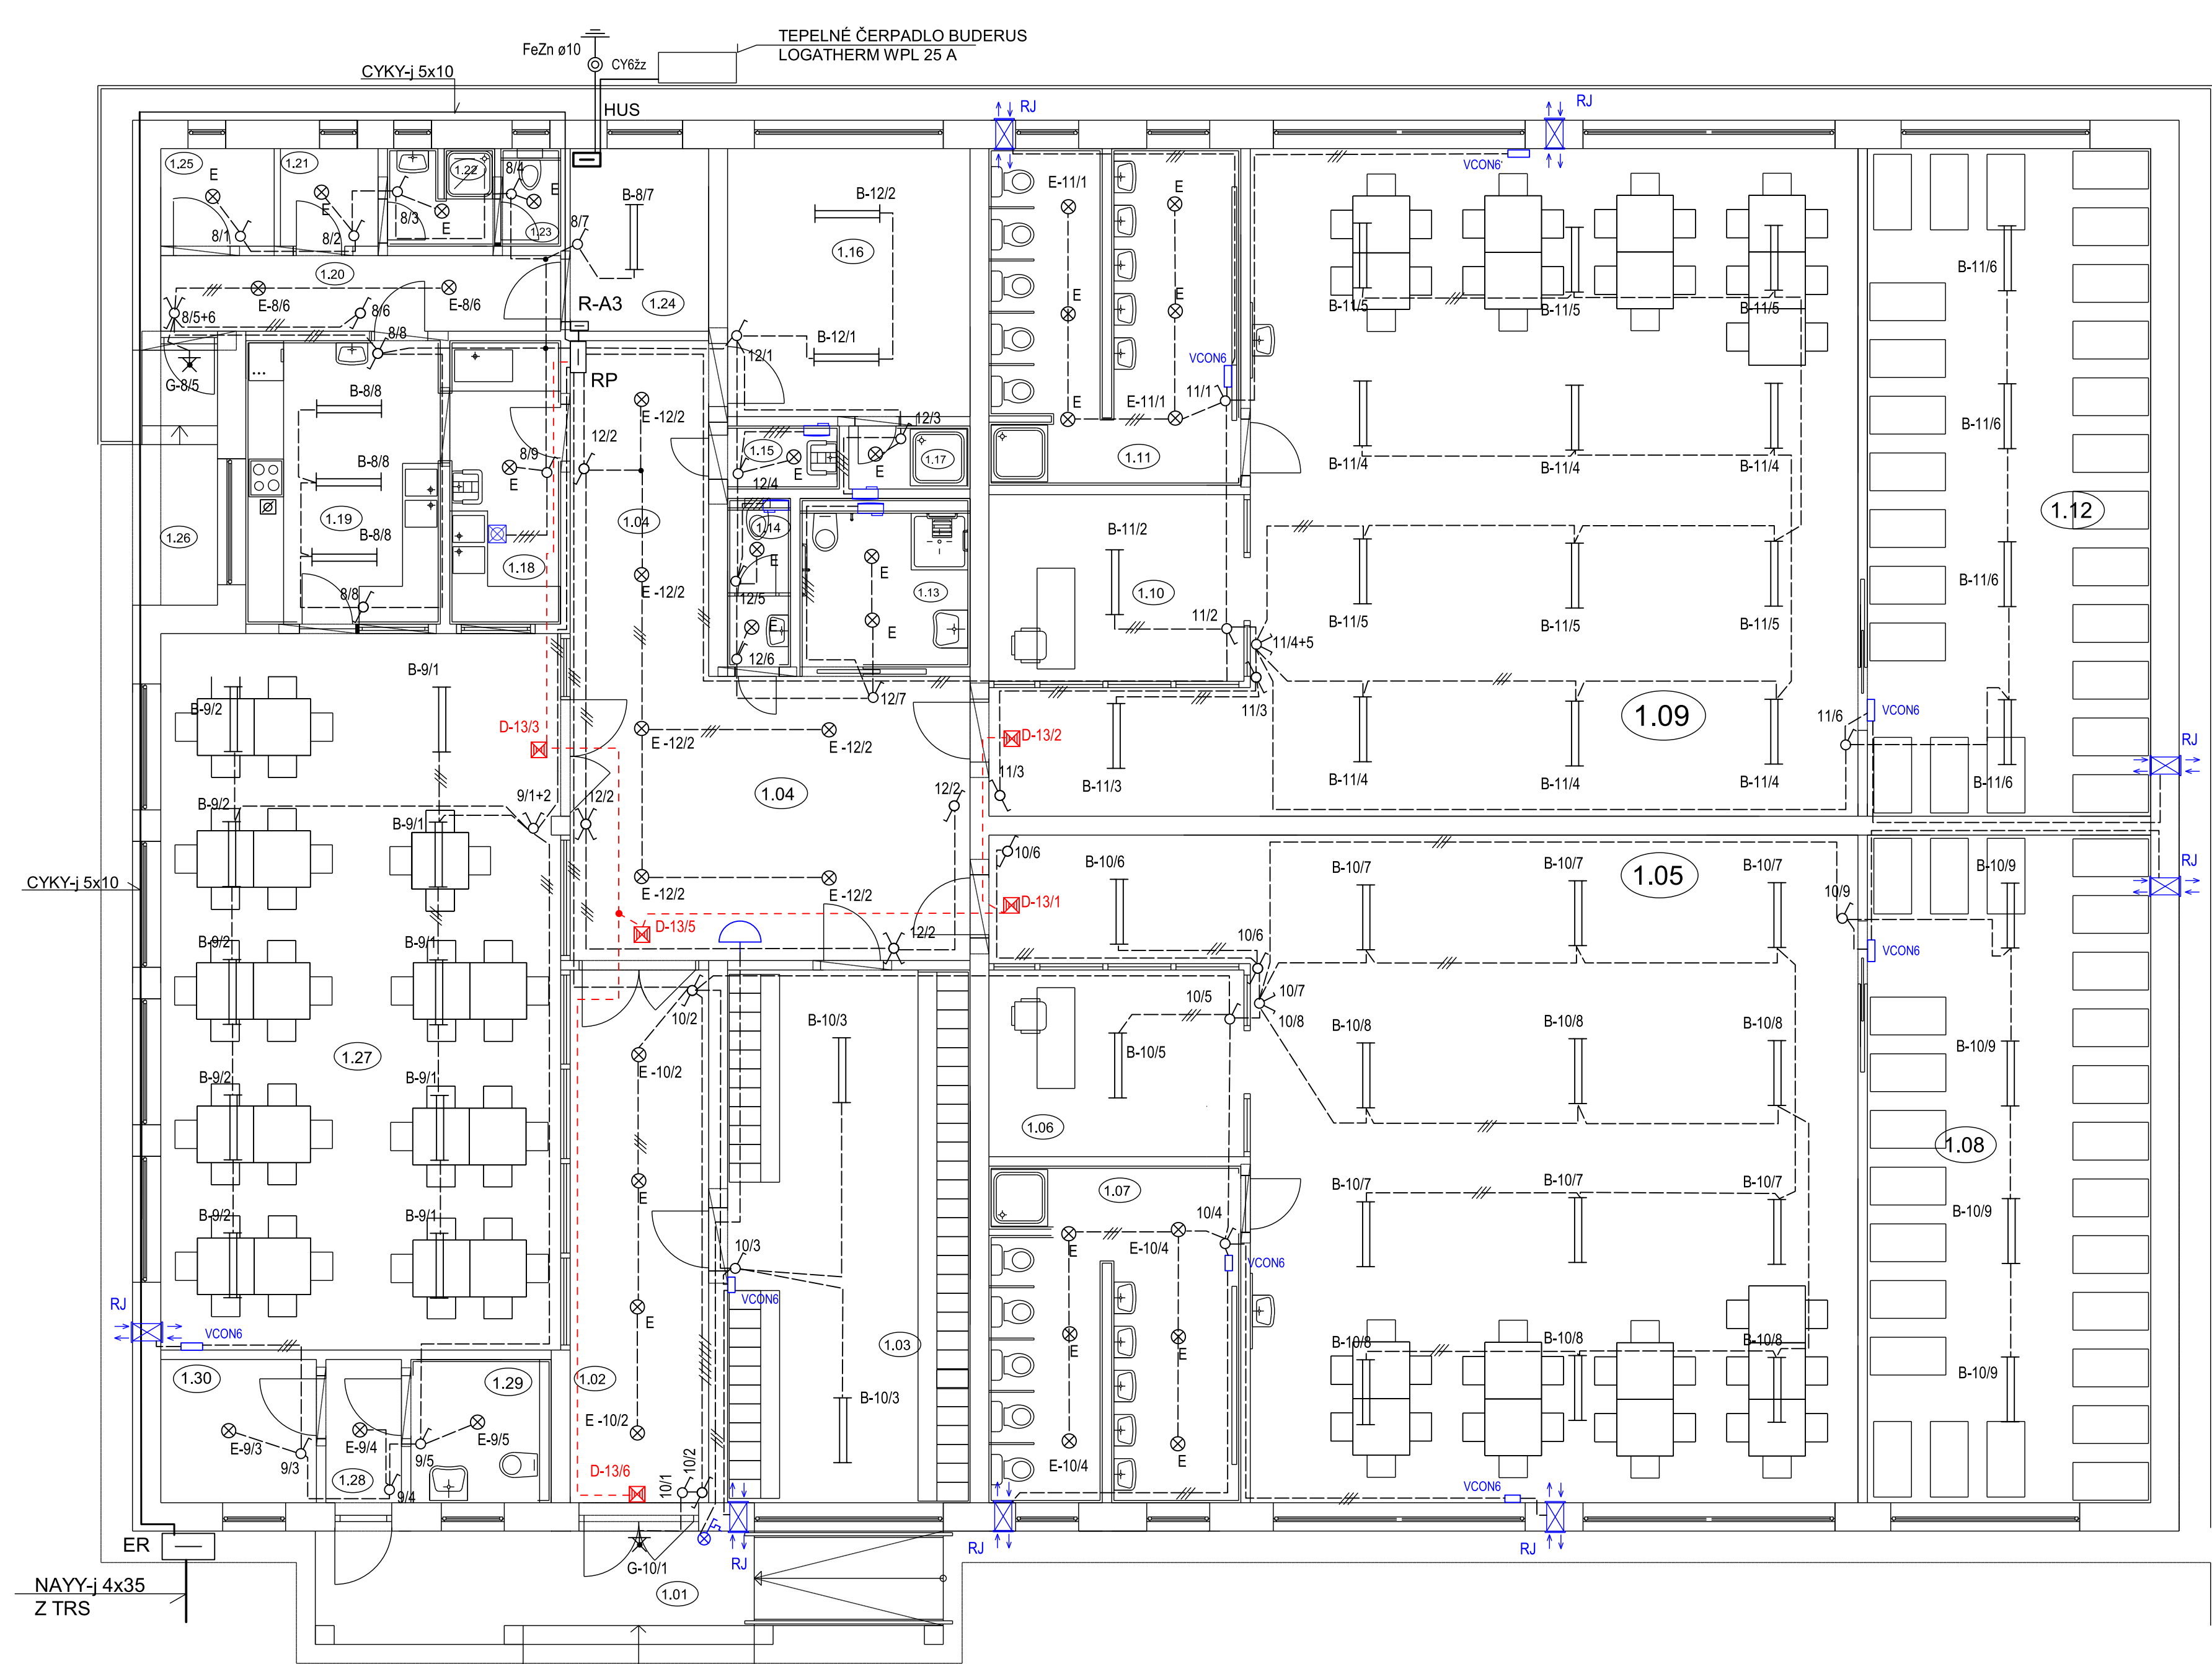


Zapojenie kúpeľňového ventilátora ST s dobehom

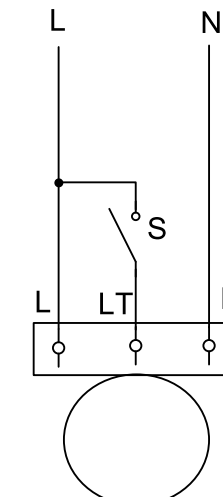

Zapojenie rekuperačnej jednotky HR 300

Elektrické připojení

Zapnuto/vypnuto a snížený/provozní/zvýšený výkon

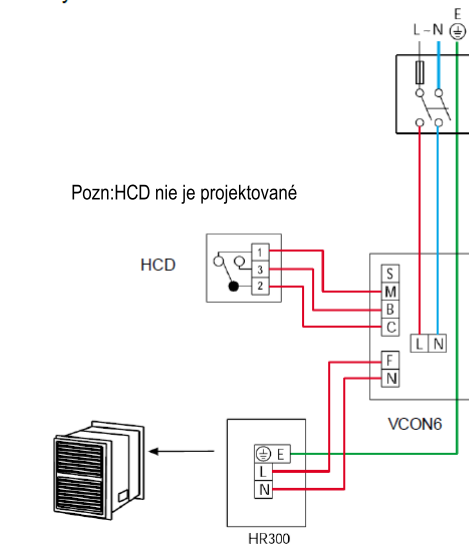

- LEGENDA SVIETIDIEL:
- A-SVIET.STROPNÉ ŽIARIVK.4x18W
 - B-SVIET.STROPNÉ ŽIARIVK. 2x36W
 - SVETEL.ZDROJ T8/120CM- LED18W
 - C-SVIET.NÚDZOVÉ NÁSTENNÉ (ZÁLOŽNÝZDROJ 60min.)
 - D-SVIET.NÚDZOVÉ STROPNÉ (ZÁLOŽNÝ ZDROJ 60min.)
 - E-SVIET.STROPNÉ 2x60W,IP20,SVETEL.ZDROJ E27/LED16W
 - F-SVIET.NÁSTENNÉ 1x60W,IP20,
 - G-SVIET.NÁSTENNÉ 1x60W,IP54
 - H-SVIET.NÁSTENNÉ 1x60W-IP44,SENZOR
 - I-SVIET.STROPNÉ 1x60W,IP44,SENZOR
 - J-SVIET.NÁSTENNÉ V VYPÍNAČOM
 - K-SVETLOMET max.400W
 - L-SVIETIDLO STROPNÉ BODOVÉ 1x60W
 - M-SVIETIDLO KUCHYNSKÉ S VYPÍNAČOM
 - N-SVIETIDLO PRE VONKAJŠIE
 - P-SVIET.STROPNÉ ŽIARIVK. 1x36W OSVETLENIE
 - V -VENTILÁTOR MICRO 100 T/28W/230V S DOBEHOM
 - RJ-REKUPERAČ.JEDNOTKA HR300,230V/0,108 KW
 - VCON6-OVLÁDAČ REKUPERAČNEJ JEDNOTKY HR 300