


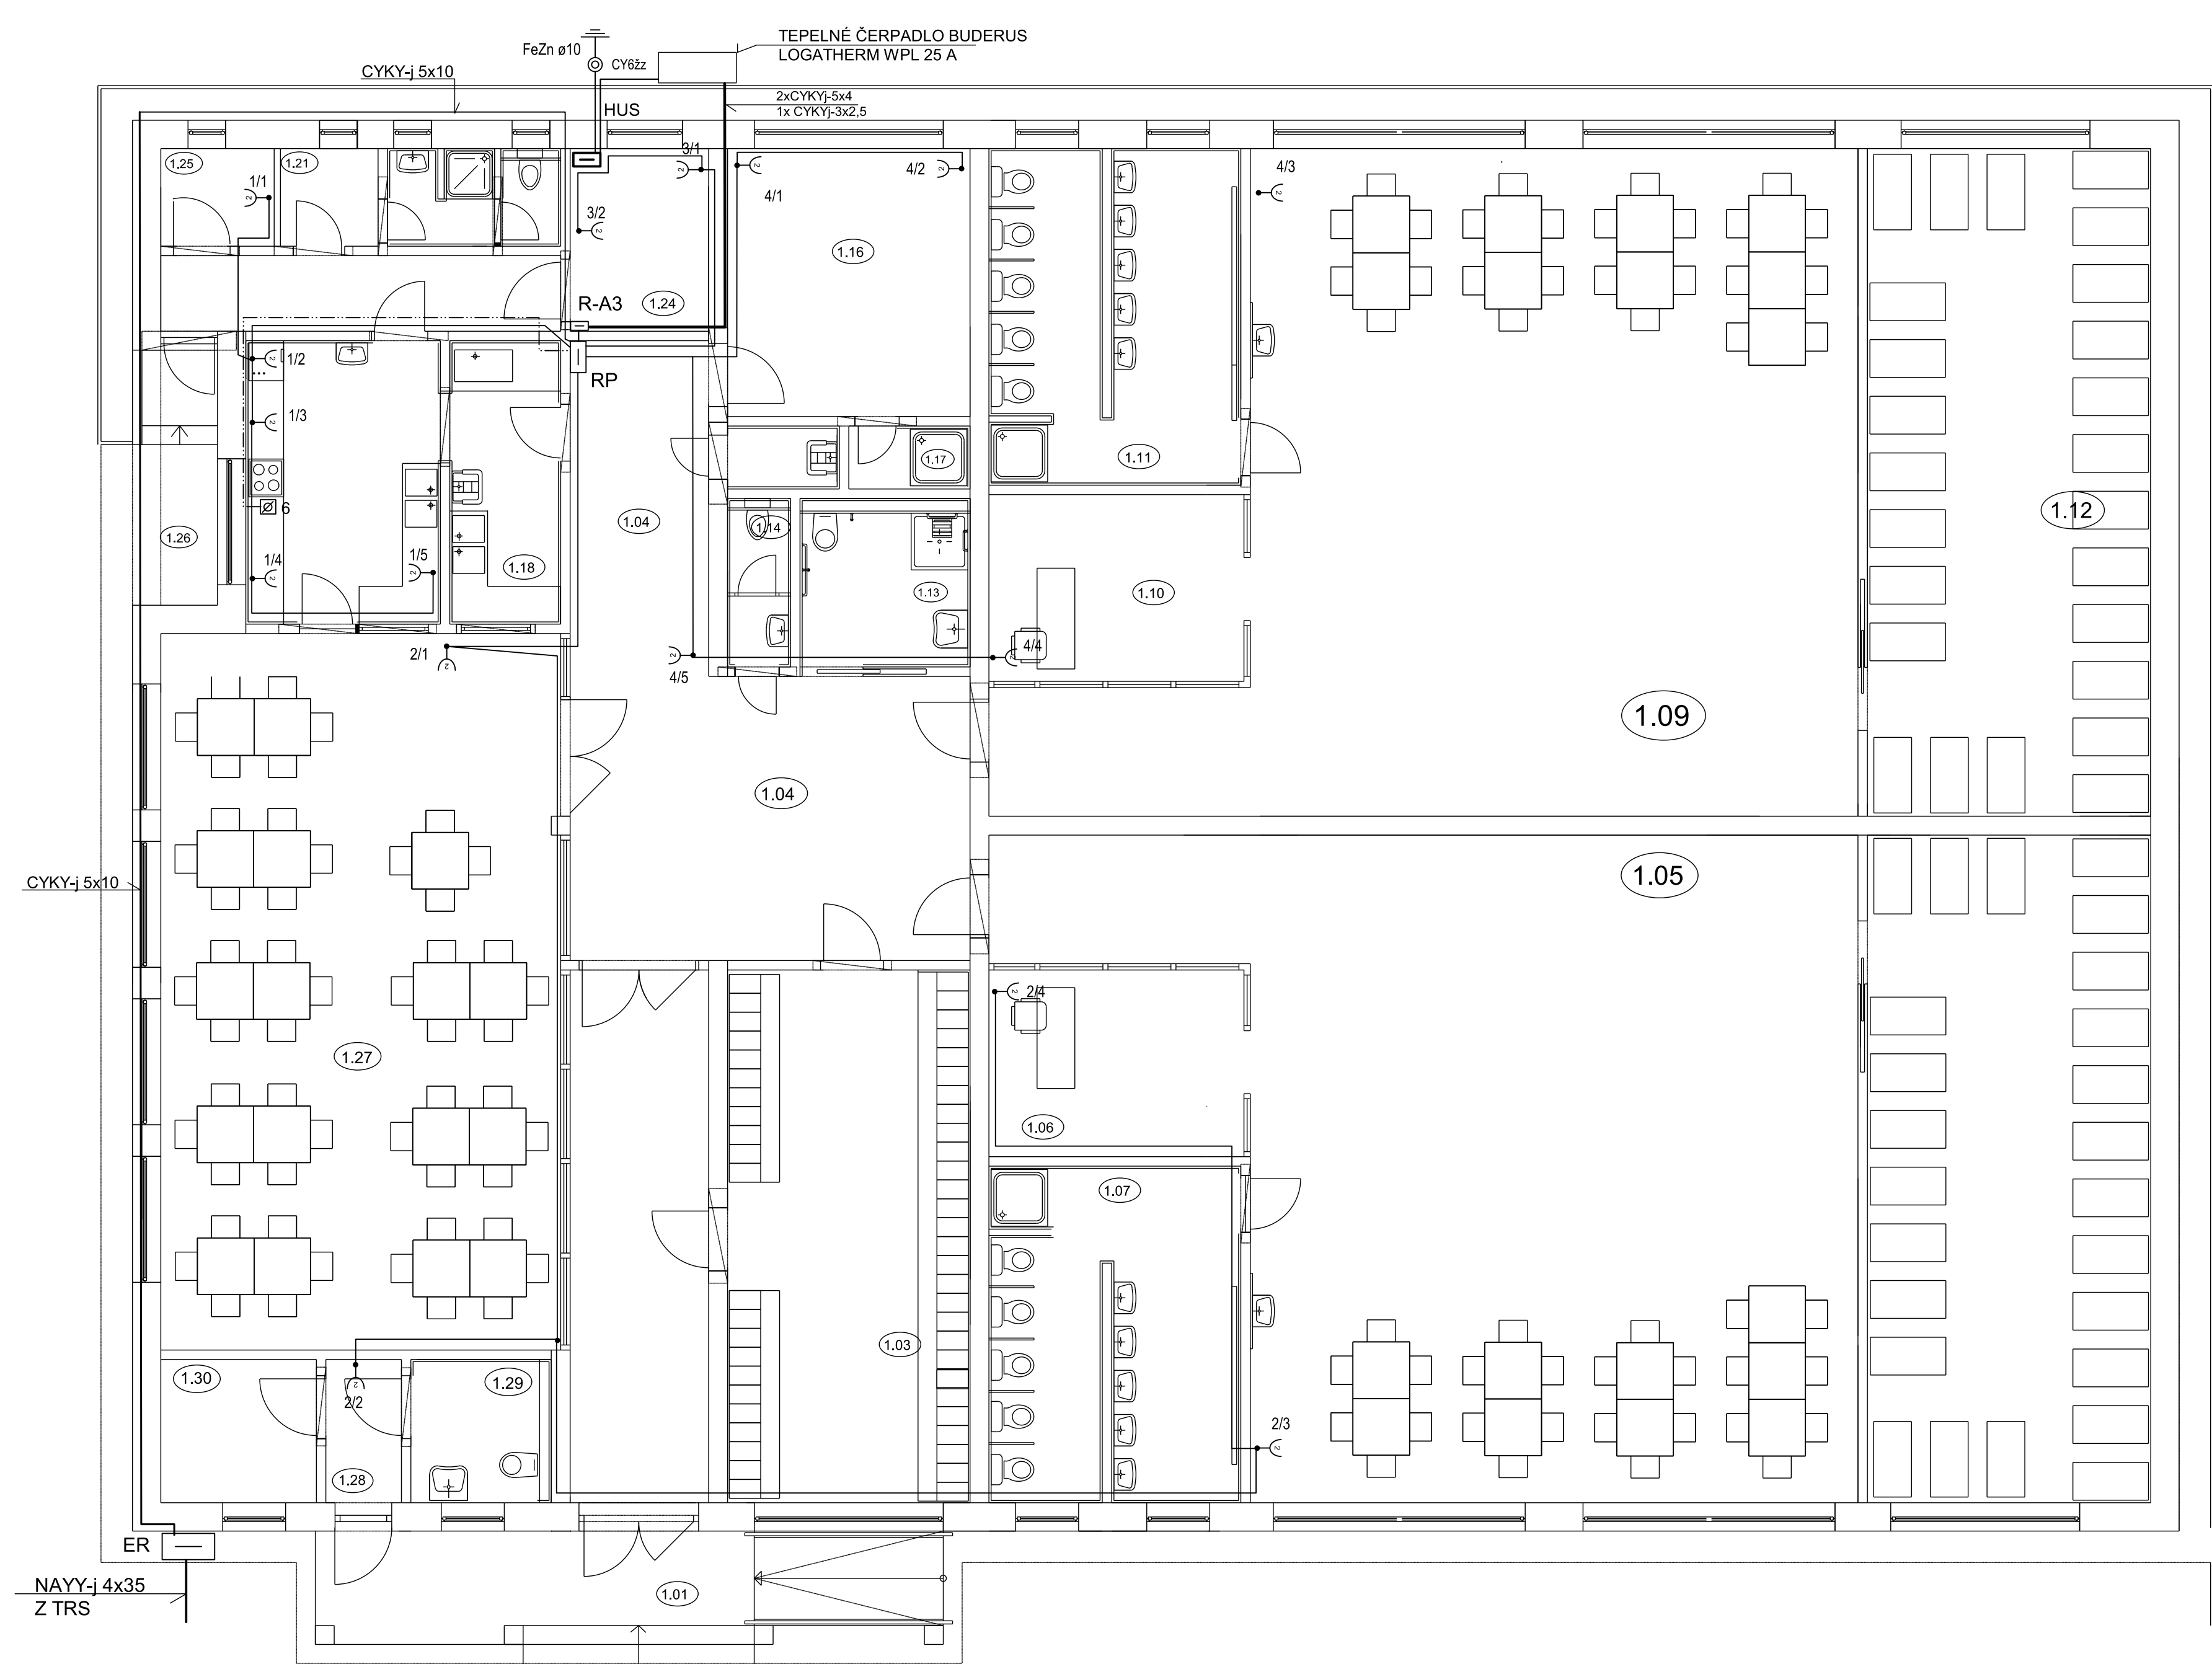


LEGENDA KABELOV:
VIĎ TECH.SPRAVA A VÝKRESY PRÍSLUŠNÝCH
EL.ROZVÁDZAČOV
-ZÁSUVK.OKRUHY-CYKY-j 3x2,5
-SVETEL.OKRUHY-CYKY-j 3x1,t, CYKY-o 2x1,5,CYKY-j 5x1,5
-OKR.400V-CYKY-j 5x2,5, CYKY-j 5x4

TČ-TEPELNÉ ČERPADLO

PRÚDOVÁ A NAPAŤOVÁ SÚSTAVA: 3/PEN 400/230V AC,50Hz,TN-C-S
OCHRANA PRED ÚRAZOM EL.PRÚDOM V NORMÁLNEJ PREVÁDZKE:
-OCHRANA IZOLOVANÍM ŽIVÝCH ČASTÍ,DOPLNKOVÁ PRÚDOVÝM
CHRÁNIČOM
-OCHRANA ZÁBRANAMI A KRYTMI
OCHRANA PRED ÚRAZOM EL.PRÚDOM PRI PORUCHE:
-OCHRANA SAMOČINNÝM ODPOJENÍM V SIETI TN,HLAVNÉ POSPÁJANIE

LEGENDA MIESTNOSTÍ:

Ozn.	Názov miestnosti
1.01	ZÁVETRIE+RAMPA
1.02	CHODBA
1.03	SPOLOČNÁ ŠATŇA
1.04	CHODBA
1.05	HERŇA DETÍ
1.06	MIESTNOSŤ PRE PEDAGÓGA
1.07	HYGIENICKÉ ZARIADENIE DETÍ
1.08	SPÁLŇA DETÍ
1.09	HERŇA DETÍ
1.10	MIESTNOSŤ PRE PEDAGÓGA
1.11	HYGIENICKÉ ZARIADENIE DETÍ
1.12	SPÁLŇA DETÍ
1.13	HYGIENICKÉ ZARIADENIE IMOBILNÝ
1.14	HYGIENICKÉ ZARIADENIE PEDAGÓG
1.15	UPRATOVAČKA
1.16	ŠATŇA PEDAGÓGOV
1.17	SPRCHA PEDAGOG
1.18	KUCHYŇA - UMYVANIE RIADU
1.19	KUCHYŇA - PRÍPRAVA STUDEŇYCH JEDÁL
1.20	CHODBA
1.21	ŠATŇA PERSONÁL - KUCHYŇA
1.22	HYGIENICKÉ ZARIADENIE PERSONÁL
1.23	WC PERSONÁL
1.24	TECHNICKÁ MIESTNOSŤ
1.25	SKLAD
1.26	ZÁVETRIE
1.27	JEDÁLEŇ
1.28	CHODBA
1.29	HYGIENICKÉ ZARIADENIE IMOBILNÝ
1.30	SKLAD EXTERIÉROVÝCH HRAČIEK
SPOLU :	

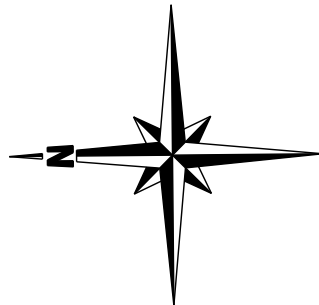

Titko

AUTOR NÁVRHU		ING. JÁN STAŠ	ČÍSLO KÓPIE	
PROJEKTANT STAVBY		ING. JÁN TITKO	STUPEŇ : PROJEKT PRE SP a RP	
MIESTO STAVBY		PARCHOVANY	FORMÁT	10 x A4
INVESTOR		OBEC PARCHOVANY	DÁTUM	04/2016
NÁZOV STAVBY		VÝSTAVBA MATERSKEJ ŠKOLY NA ULICI POJNEJ	MIERKA	1:75
OBJEKT		SO 01-MATERSKÁ ŠKOLA	ČÍSLO ZAKAZKY	77/2016
OBSAH		ELEKTROINŠTALÁCIA ZÁSUVKOVÁ	KLASIFIKÁCIA STAVBY	
ČASŤ		STAVEBNÁ	1 2 6 3	
			ČÍSLO VÝKRESU	
			502	