


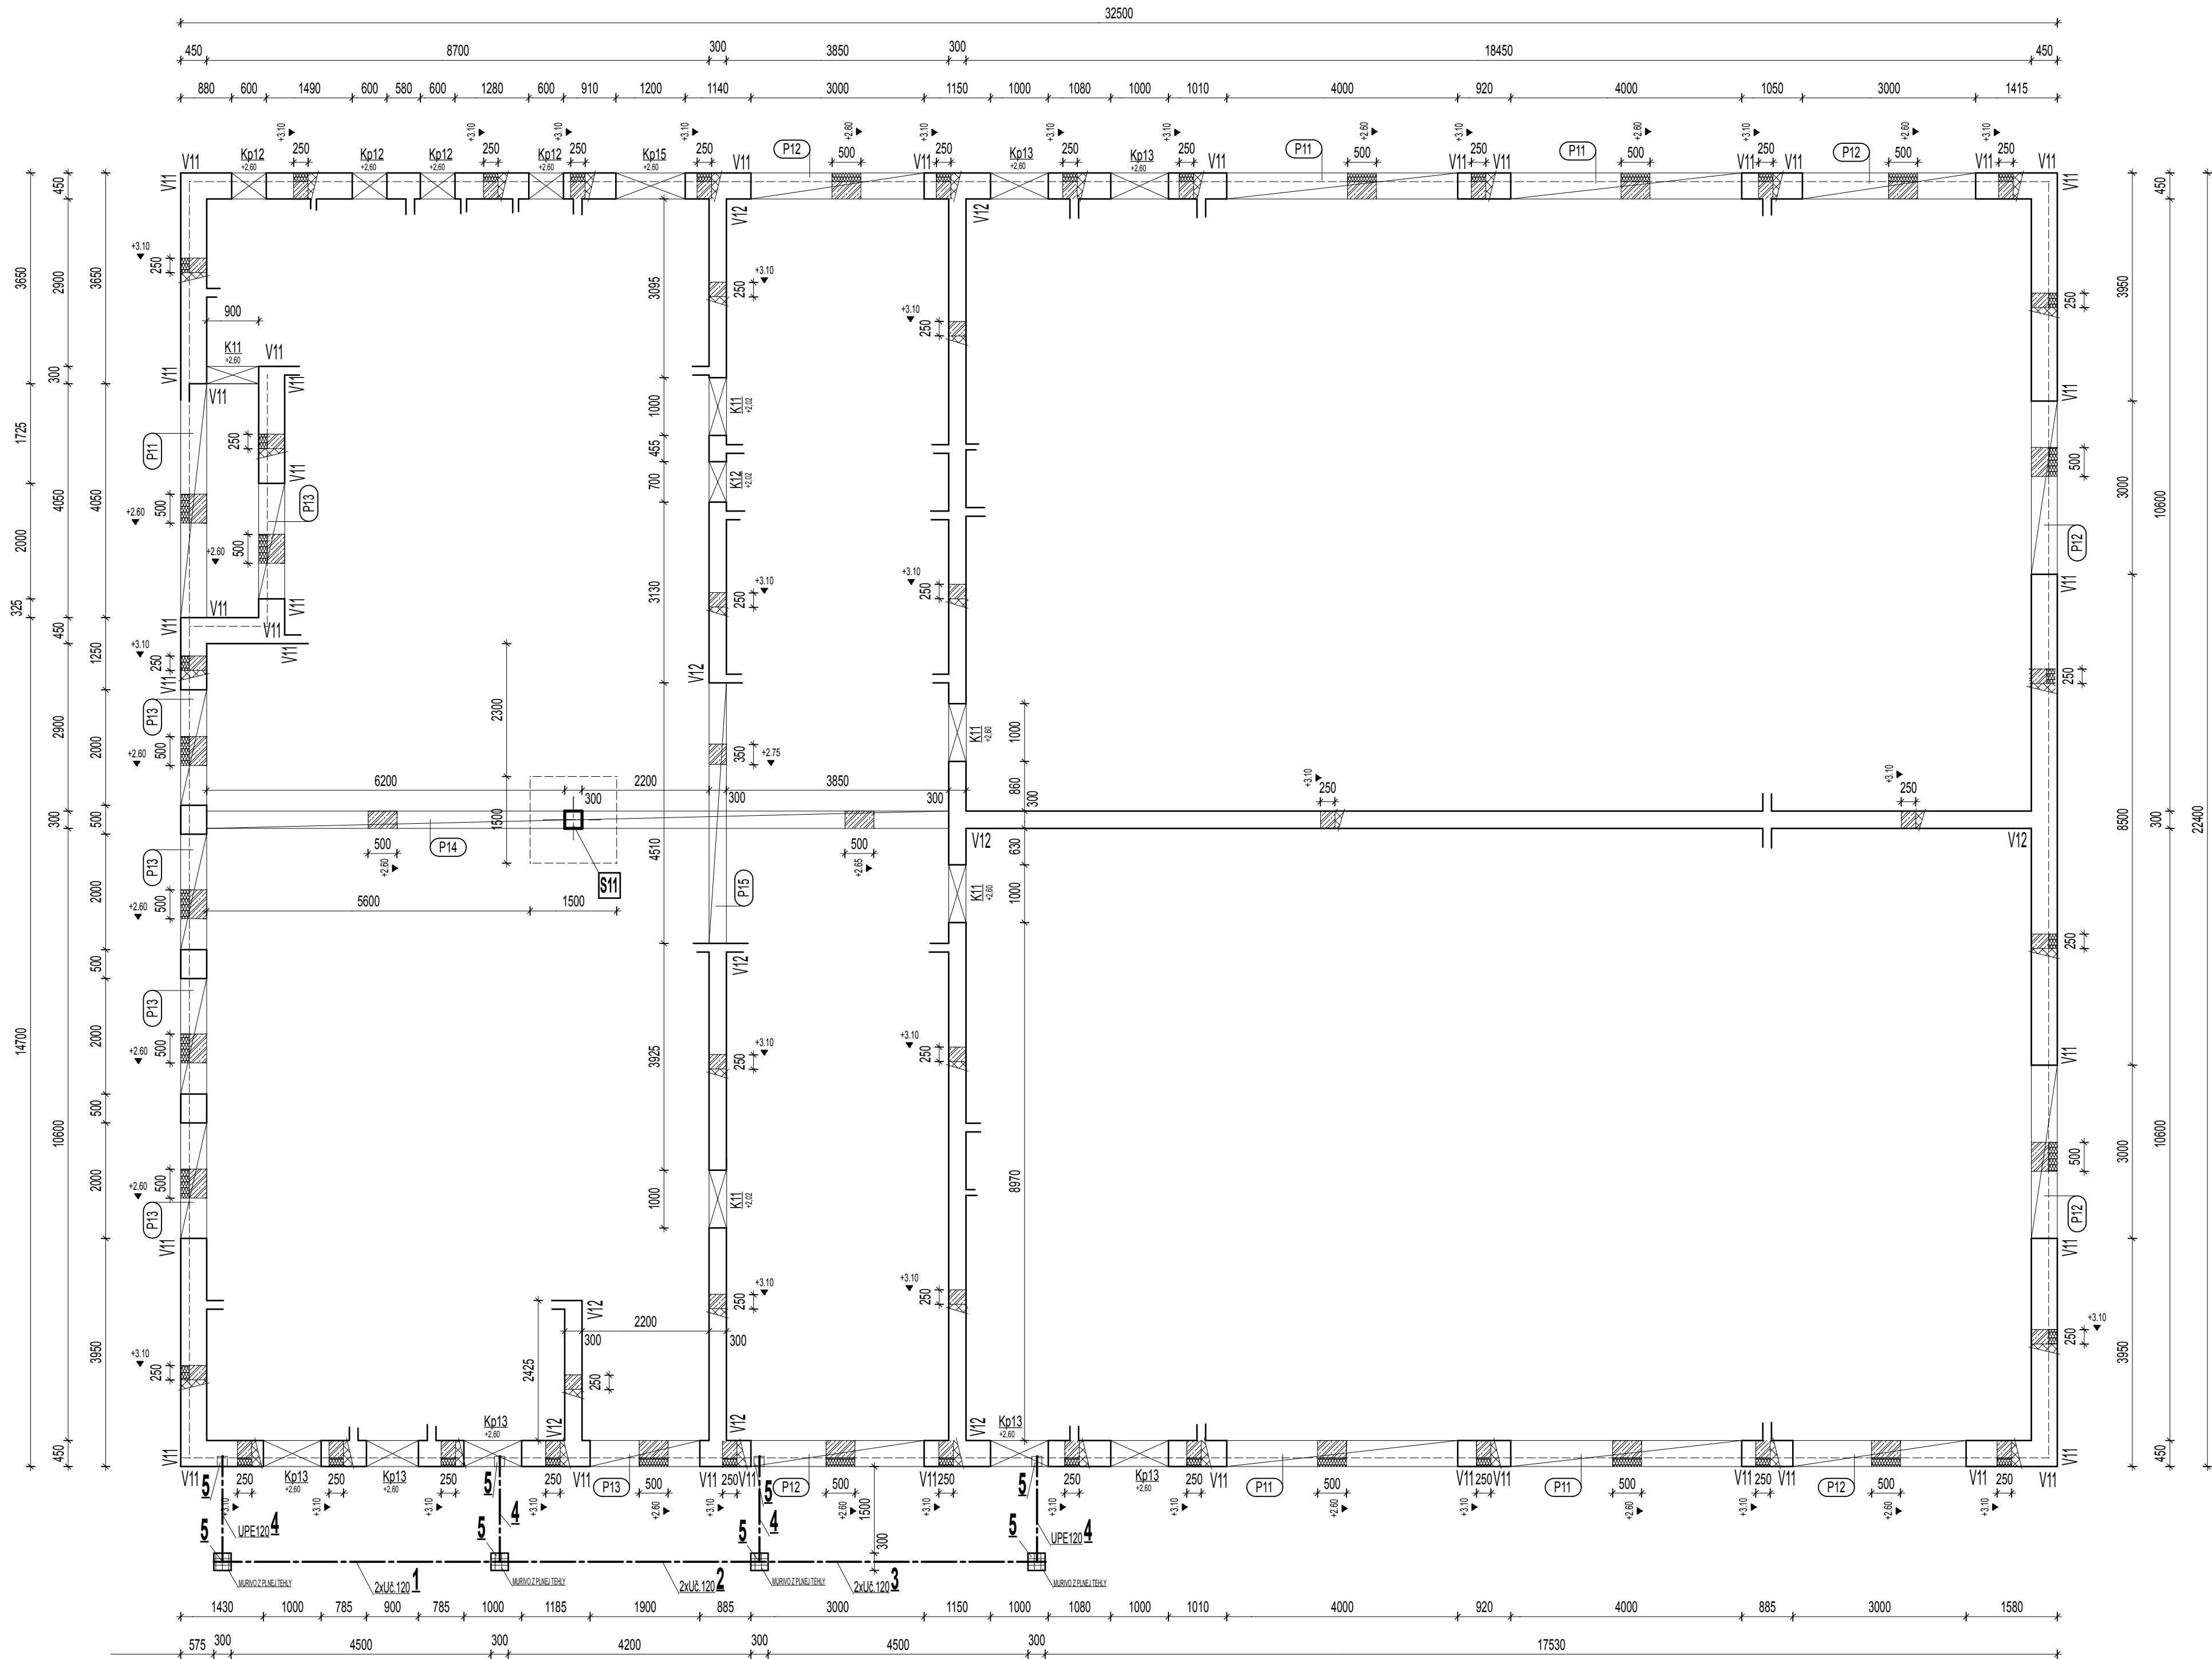

VÝKRES TVARU 1.NP

KER. PREKLADY KPP 120/65

K11 - DL=1,25m, 11ks

K12 - DL=1,00m, 2ks

PREKLADY YTONG 250/300, 250/150

Kp12 - DL=1,00m, 16ks

Kp13 - DL=1,25m, 28ks

Kp15 - DL=1,50m, 4ks

OCEL': S235 /I1 373/

1- 2xUč.120, DL=4,8m, 1ks

2- 2xUč.120, DL=4,5m, 1ks

3- 2xUč.120, DL=4,8m, 1ks

4- UPE120, DL=1,9m, 4ks

5- PL250/250/6, 8ks

BETÓN STN EN 206-1-C25/30-XF1, XC1 /SK/-C1 0,4-D_{max} 32-S3

VÝSTUŽ: B 500A /R 10 505/

KRYTIE 20mm

VYPRACOVAL: ING. JÁN BIDLČENČÍK					GENERALNÝ PROJEKTANT:			
	AUTOR NÁVRHU		ING. JÁN STAS		APRO s.r.o., Kukučínova 2506/4 075 01 TREBIŠOV tel.: 068/672 47 51 www.aproty.sk e-mail: stas@aproty.sk			
ZODPOVEDNÝ PROJEKTANT ING. JÁN BIDLČENČÍK	PROJEKTANT STAVBY		ING. JÁN STAS				ČÍSLO KÓPIE	
	MIESTO STAVBY		Parchovany		PARCELA ČÍSLO		1551/12, 1551/14	
	INVESTOR		Obec Parchovany		DATUM		04/2016	
	NÁZOV STAVBY		VÝSTAVBA PREDŠKOLSKÉHO ZARIADENIA NA ULICI POJNEJ v OBCE PARCHOVANY		MIERKA		150	
					ČÍSLO ZÁKAZKY		22/16	
	OBJEKT		SO 01 - MATERSKÁ ŠKOLA				KLASIFIKÁCIA STAVBY	
	OBSAH		VÝKRES TVARU 1.NP				1 2 5 2	
	ČASŤ		STATIKA				ČÍSLO VÝKRESU	
0590+13							201	