
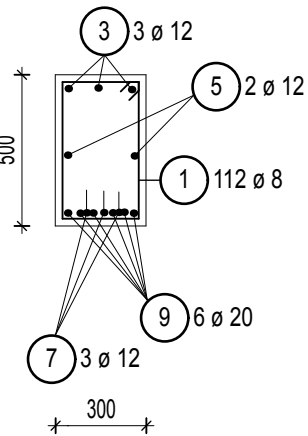


PREKLAD P14

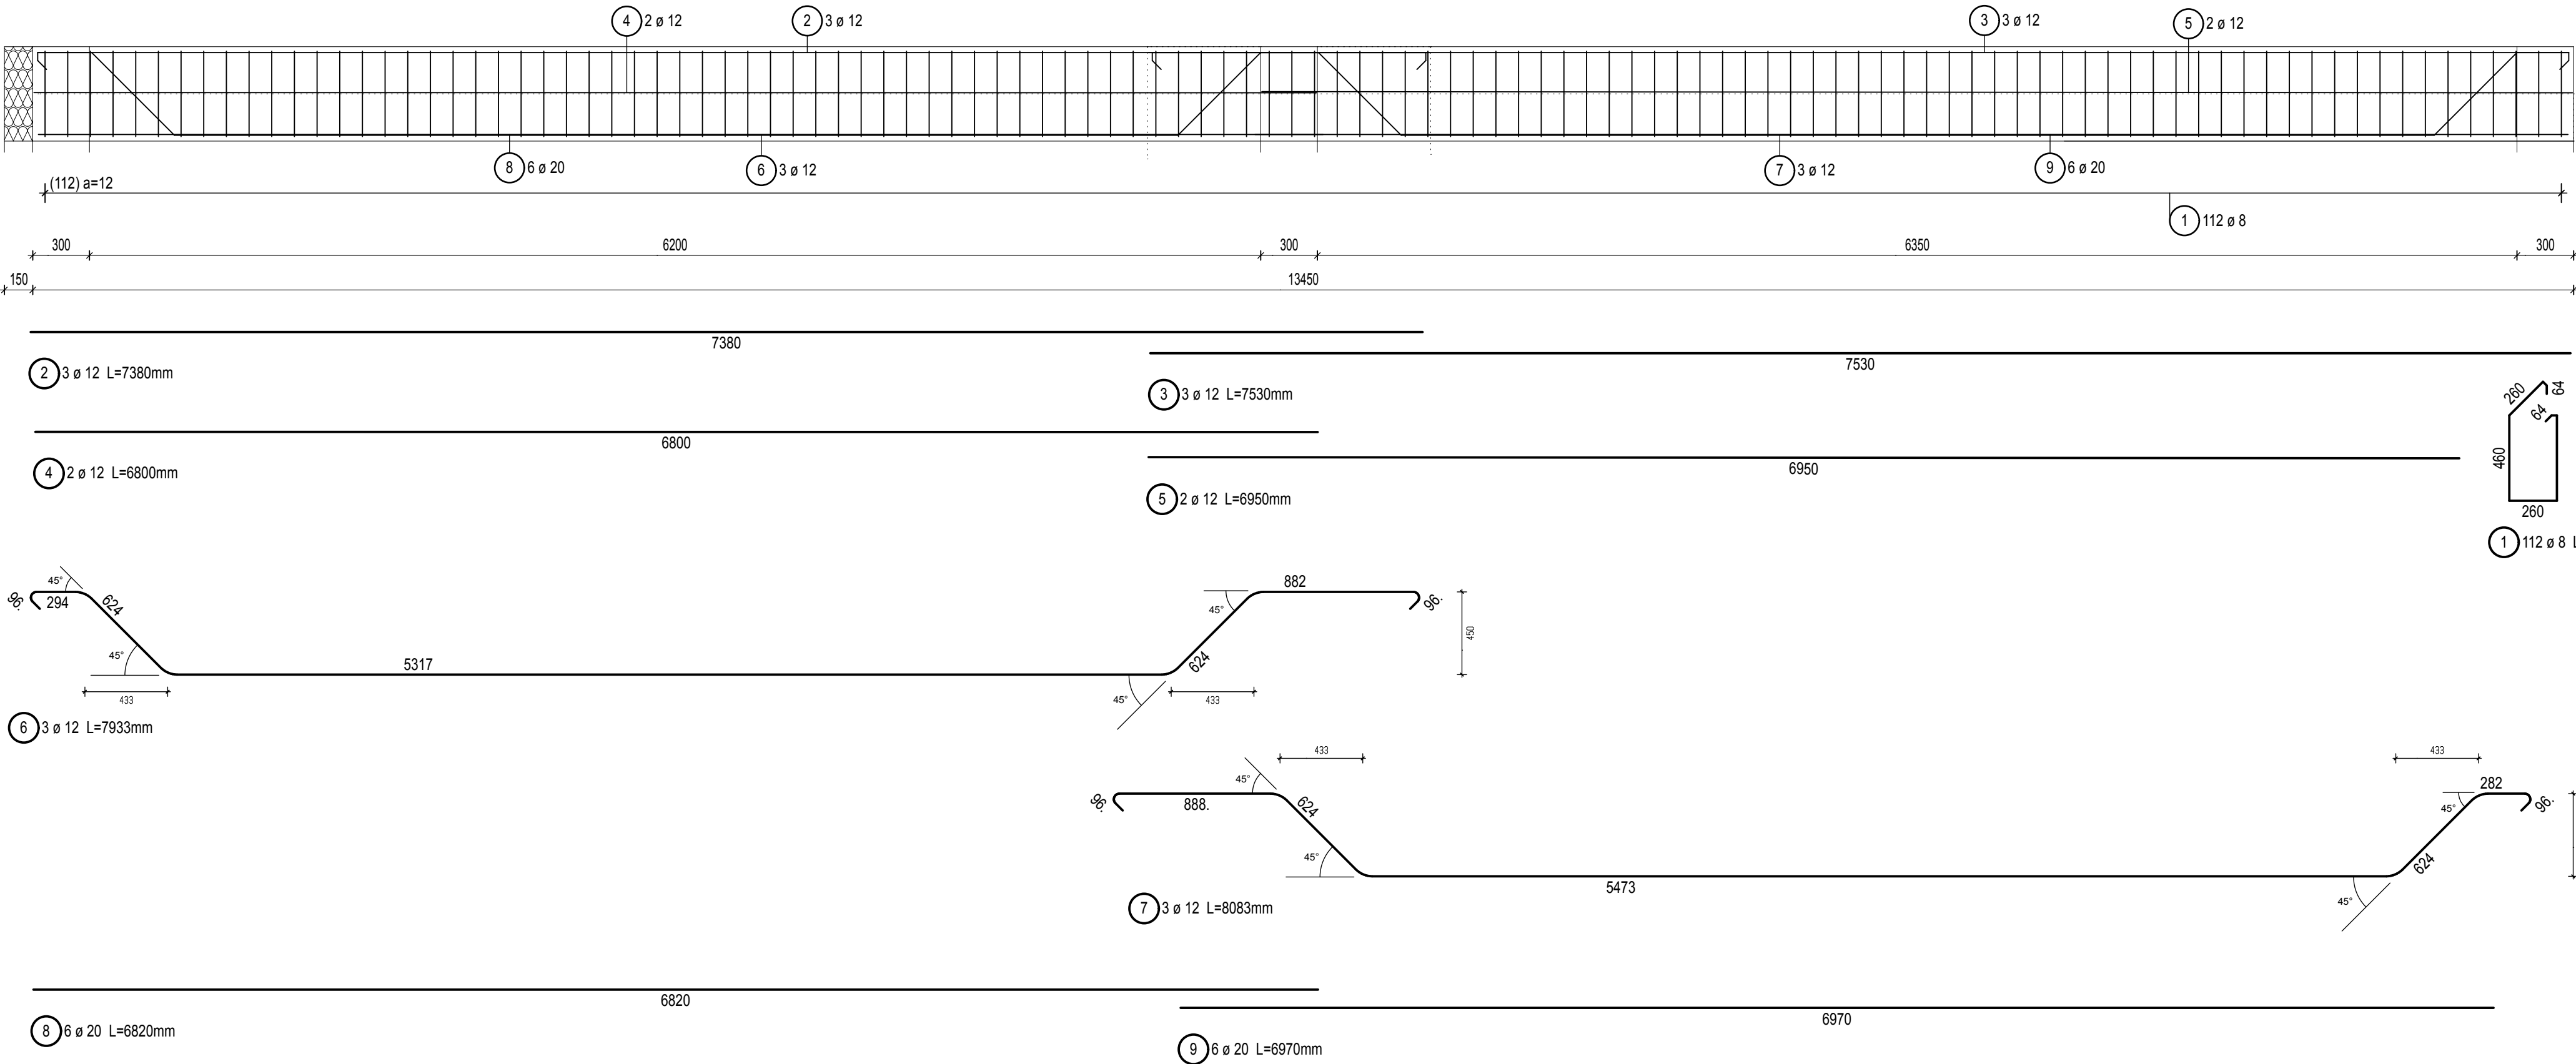


Výkaz výstuže

Pol.	Kusů	ø	Jednot. délka	Okótovaný tvar prutu	Celková délka	Hmotnost
		[mm]	[m]	(bez měřítka)	[m]	[kg]
1	112	8	1.57		175.62	69.37
2	3	12	7.38		22.14	19.66
3	3	12	7.53		22.59	20.06
4	2	12	6.80		13.60	12.08
5	2	12	6.95		13.90	12.34
6	3	12	7.93		23.80	21.13
7	3	12	8.08		24.25	21.53
8	6	20	6.82		40.92	101.07
9	6	20	6.97		41.82	103.30

Celková hmotnost [kg] : 380.54

VENIEC V12

65,0bm

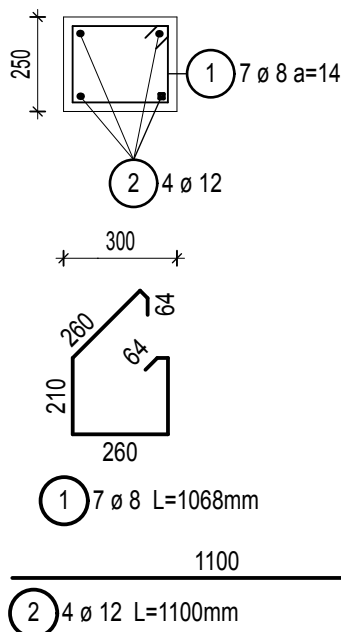

Výkaz výstuže na 1bm

Pol.	Kusů	ø	Jednot. délka	Okótovaný tvar prutu	Celková délka	Hmotnost
		[mm]	[m]	(bez měřítka)	[m]	[kg]
1	7	8	1.07		7.48	2.95
2	4	12	1.10		4.40	3.91

Celková hmotnost [kg] : 6.86
Celkom 65,0 bm [kg] : 445,90

BETÓN STN EN 206-1-C25/30-XF1,XC1 /SK/-C1 0,4-D_{max} 32-S3

VÝSTUŽ: B 500A /R 10 505/

KRYTIE 20mm

YYPRAČOVAL: ING. JÁN BIDLČNČK	GENERALNÝ PROJEKTANT: APRO s r.o. Kukučínova 2596/4 075 01 TREBIŠOV tel.: 056/672 47 51 www.aproty.sk e-mail: stas@aproty.sk		ČÍSLO KÓPIE	
ZODPOVEDNÝ PROJEKTANT ING. JÁN BIDLČNČK	AUTOR NÁVRHU ING. JÁN STAS	PROJEKTANT STAVBY ING. JÁN STAS	STUPEŇ PROJEKT PRE STAV. PODOL.	
0590*13	MIESTO STAVBY Parchovany	PARCELA ČÍSLO 1551/12, 1551/14	FORMÁT	8 x A4
	INVESTOR Obec Parchovany	NAZOV STAVBY VÝSTAVBA PREDŠKOLSKÉHO ZARIADENIA NA ULICI POĽNEJ V OBCI PARCHOVANY	DÁTUM	04/2016
	OBJEKT SO 01 - MATERSKÁ ŠKOLA		MIERKA	1:20 25
	OBSAH VÝKRES VÝSTUŽE, preklad P14, veniec V12		ČÍSLO KAZAKZY	22/16
STATIKA		KLASIFIKÁCIA STAVBY 1 2 5 2		ČÍSLO VÝKRESU 204